


VĚDECKOTECHNICKÝ PARK A INFORMAČNĚ - VZDĚLÁVACÍ STŘEDISKO KARLOVARSKÉHO KRAJE  
AREÁL DVORY, ZÁVODNÍ ULICE, KARLOVY VARY

SO 102 ±1.000=386.50  
POHLEDY


JIHOZÁPADNÍ POHLED

měřítko 1:200

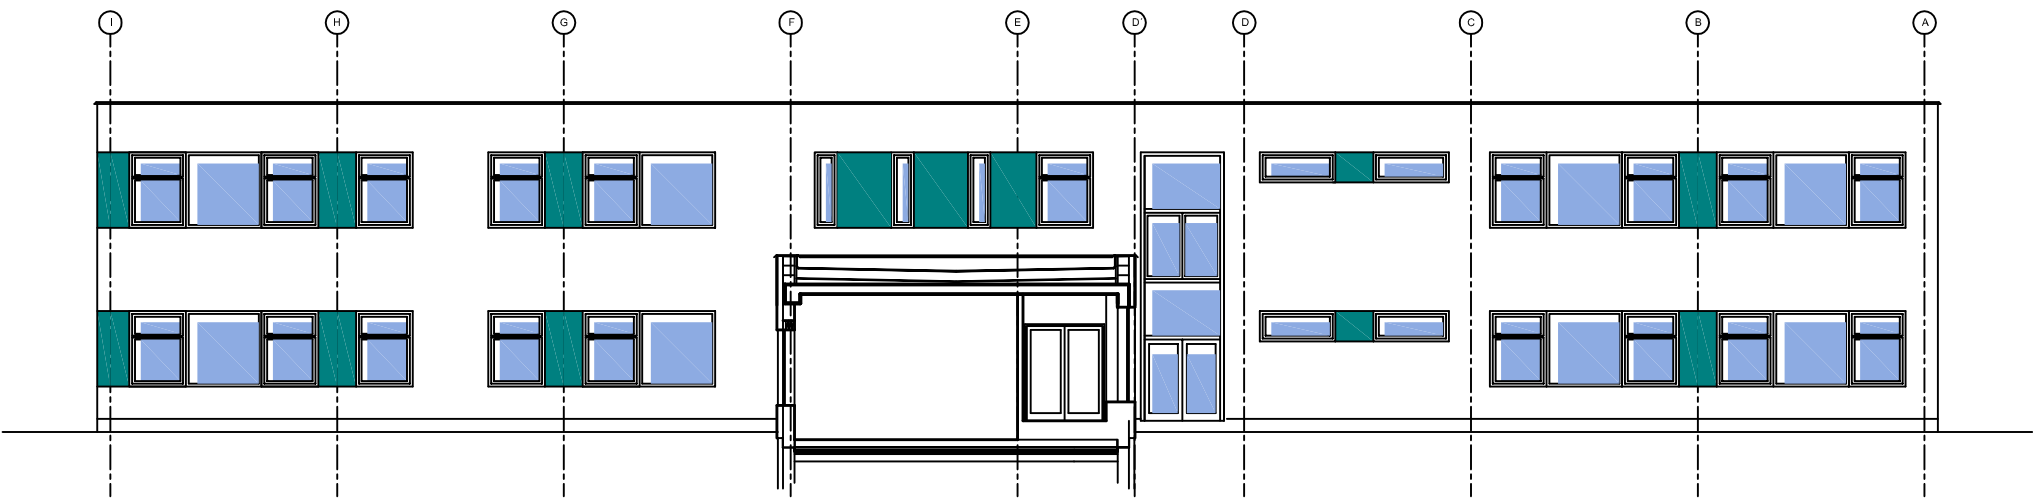


SEVEROVÝCHODNÍ POHLED

měřítko 1:200

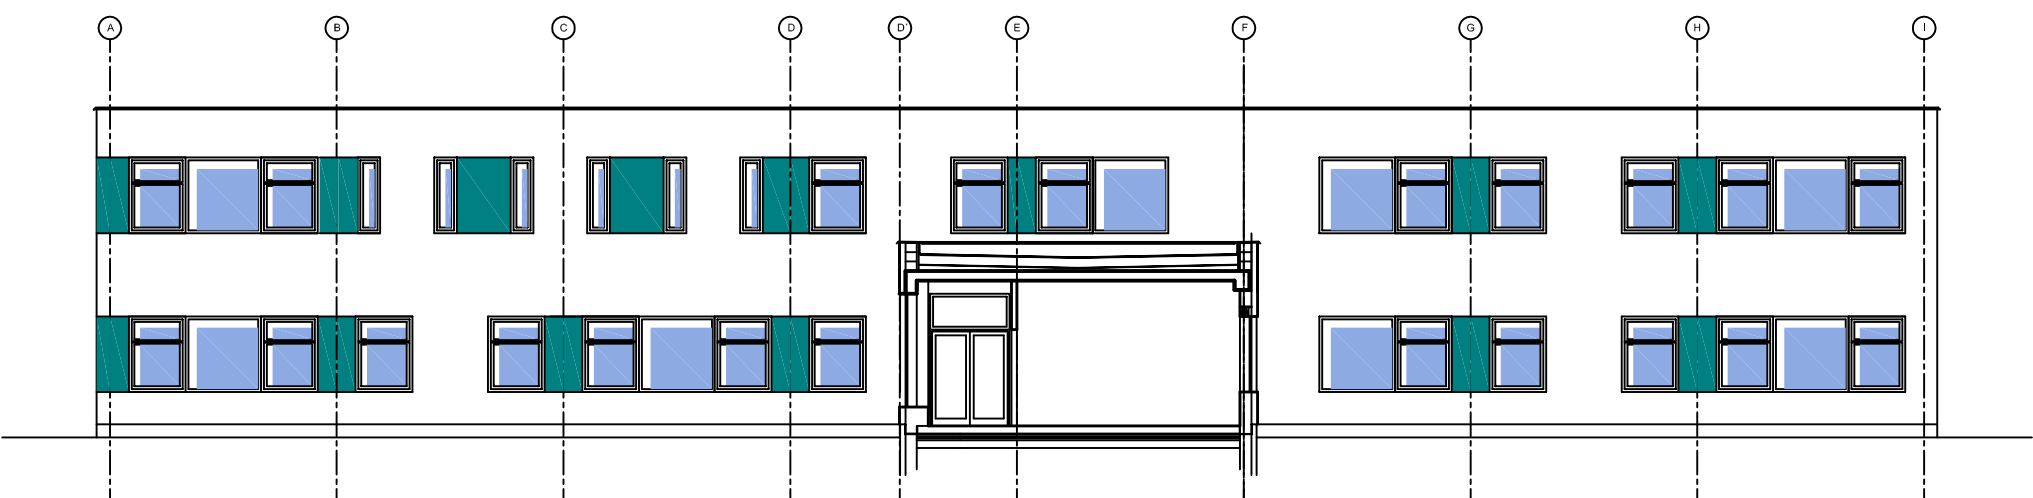


JIHOVÝCHODNÍ POHLED

měřítko 1:200

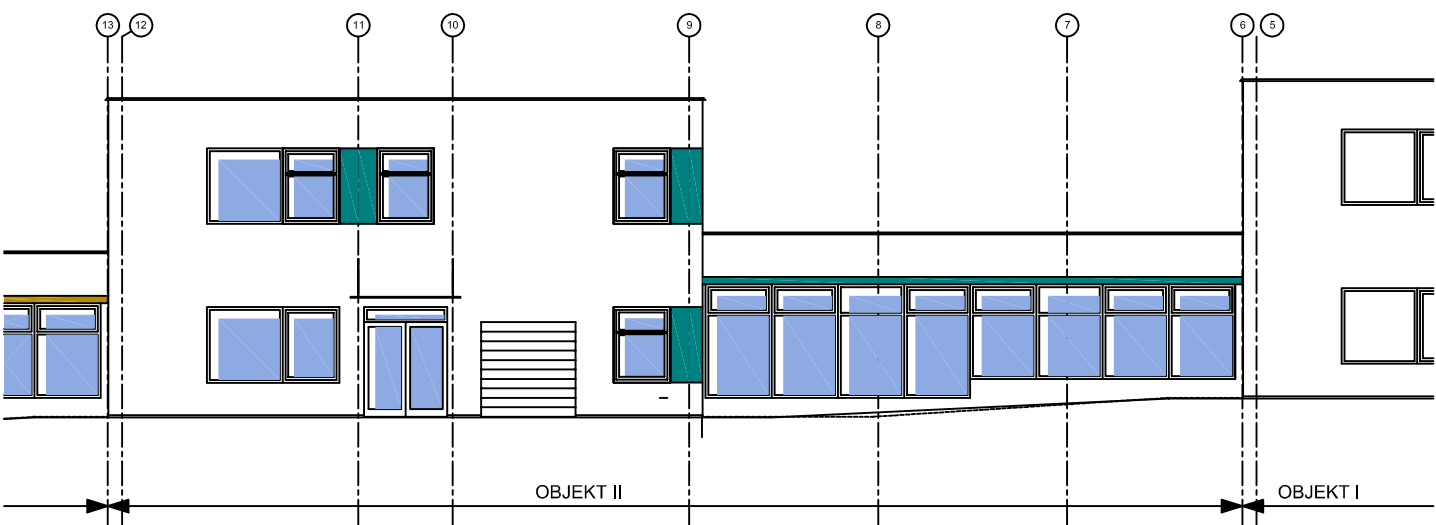

SEVEROZÁPADNÍ POHLED


měřítko 1:200

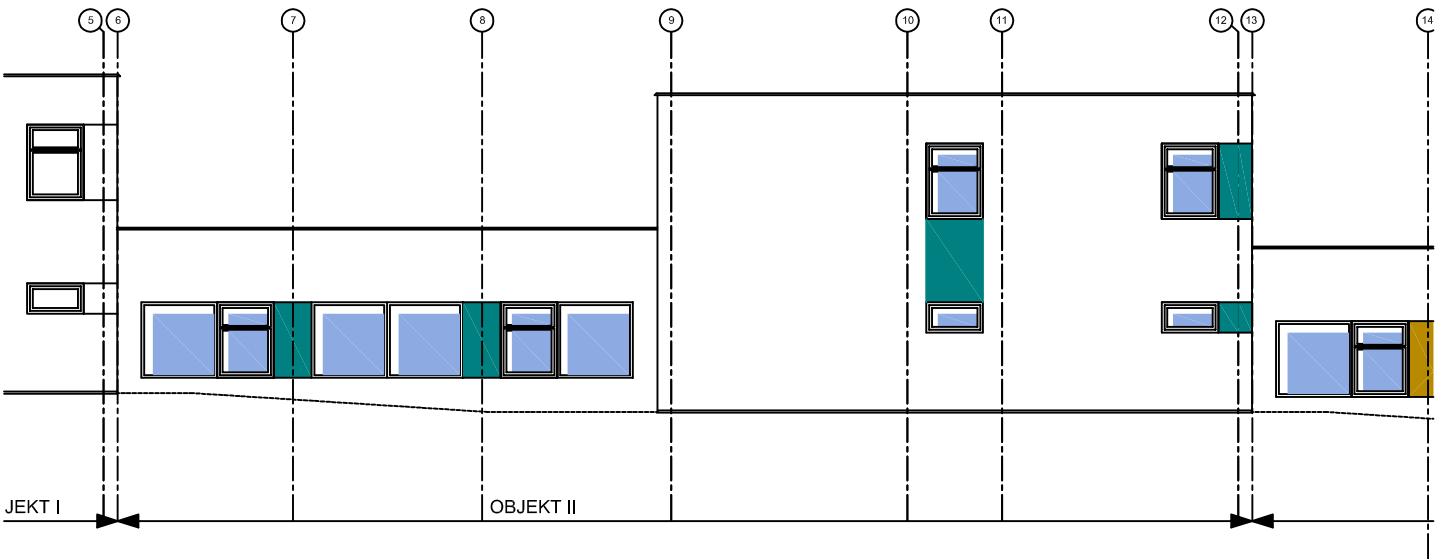

POZNÁMKY / NOTES:

POZNÁMKY / NOTES:

REVISION	POPS / DESCRIPTION	DATUM / DATE
R01	---	---
R02		
R03		
R04		
R05		
R06		
R07		
R08		
R09		

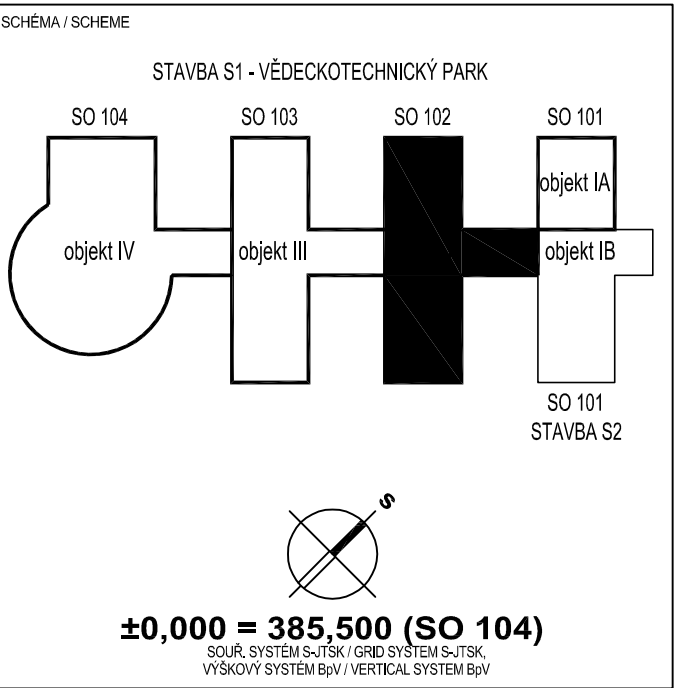

NÁZEV AKCE/BUILDING  
Vědeckotechnický park Karlovarského kraje  
a Informačně – vzdělávací středisko  
Karlovarského kraje  
Karlovy Vary - areál Dvory, Závodní ulice

STAVBA/PART OF BUILDING  
S1 - VĚDECKOTECHNICKÝ PARK (VTP)

INVESTOR / DEVELOPER  
KARLOVARSKÝ KRAJ  
Krajský úřad - Odbor regionálního rozvoje  
Závodní 353/68, Karlovy Vary-Dvory

DODAVATEL / PROVIDER

GENERALNÍ PROJEKTANT / EXECUTIVE ARCHITECT  
**HELIKA**  
OBERMEYER CORPORATE GROUP  
HELIKA s.r.o.  
Beranových 65,  
P.O. BOX 4, 199 21 Praha 9 - Letňany,  
TEL: +420 281 097 222 Fax: +420 281 097 200  
IČO: 60194294, DIČ: 008-60194294

HLAVNÍ INŽENÝR PROJEKTU/CHIEF ENGINEER  
Ing. Jiří Kovářik  
ARCHITEKT PROJEKTU / LOCAL ARCHITECT  
Ing. arch. Miroslav Mikaj  
HLAVNÍ STATIK PROJEKTU / STRUCTURAL ENGINEER  
Ing. Martin Šafařík

ZPRACOVATEL / SUBCONTRACTOR  
DOPLŇ ZPRACOVATELE  
NÁZEV, ADRESA, LOGO

ODPOVĚDNÝ PROJEKTANT/RESPONSIBLE DESIGNER  
Ing. Petr Orel  
VYPRACOVAL / DRAWN BY  
Ing. Petr Orel  
KONTROLOVAL / CHECKED BY

STUPEŇ / DESIGN STAGE  
DOKUMENTACE PRO STAVEBNÍ POVOLENÍ  
OZNAČENÍ/CODE  
DSP

ČÁST / SECTION  
F1 DOKUMENTACE STAVBY - stavební objekty

SO, PS / BUILDING OBJECT  
100 VĚDECKOTECHNICKÝ PARK VTP

FUNKČNÍ ČÁST / PART OF BUILDING  
... ..

PROFESNÍ DÍL / PROF. PART  
10 ARCHITEKTONICKO-STAVEBNÍ ŘEŠENÍ KOD PROF. /PROFF. CODE  
ARS

DĚLENÍ / DIVISION

ČLENĚNÍ / STRUCTURE

NÁZEV VÝKRESU / DRAWING DESCRIPTION  
Pohledy  
objekt II (SO 102)

DATUM / DATE		REVIZE / REVISION		MĚŘÍTKO / SCALE		POČET / NUMBER A4		PÁŘE / COPY							
07/2012		00		1 : 100		4									
ČÍSLO DOKUMENTU:															
F1		102		10		0107		00							
ČÁST / SECTION		SO, PS / BUILDING OBJECT		FUNKČNÍ / PART OF BLD.		PROF. DÍL / P. PART		DĚLENÍ / DIVISION		ČLENĚNÍ / STRUCT.		Č. VÝKRESU / DRAWING NO.		Č. REVIZE / REVIZION	
NÁZEV SOUBORU / FILE NAME:										100_ARS_0105_STRECHA					