OBJEKT IV.
PŮDORYS II. NP

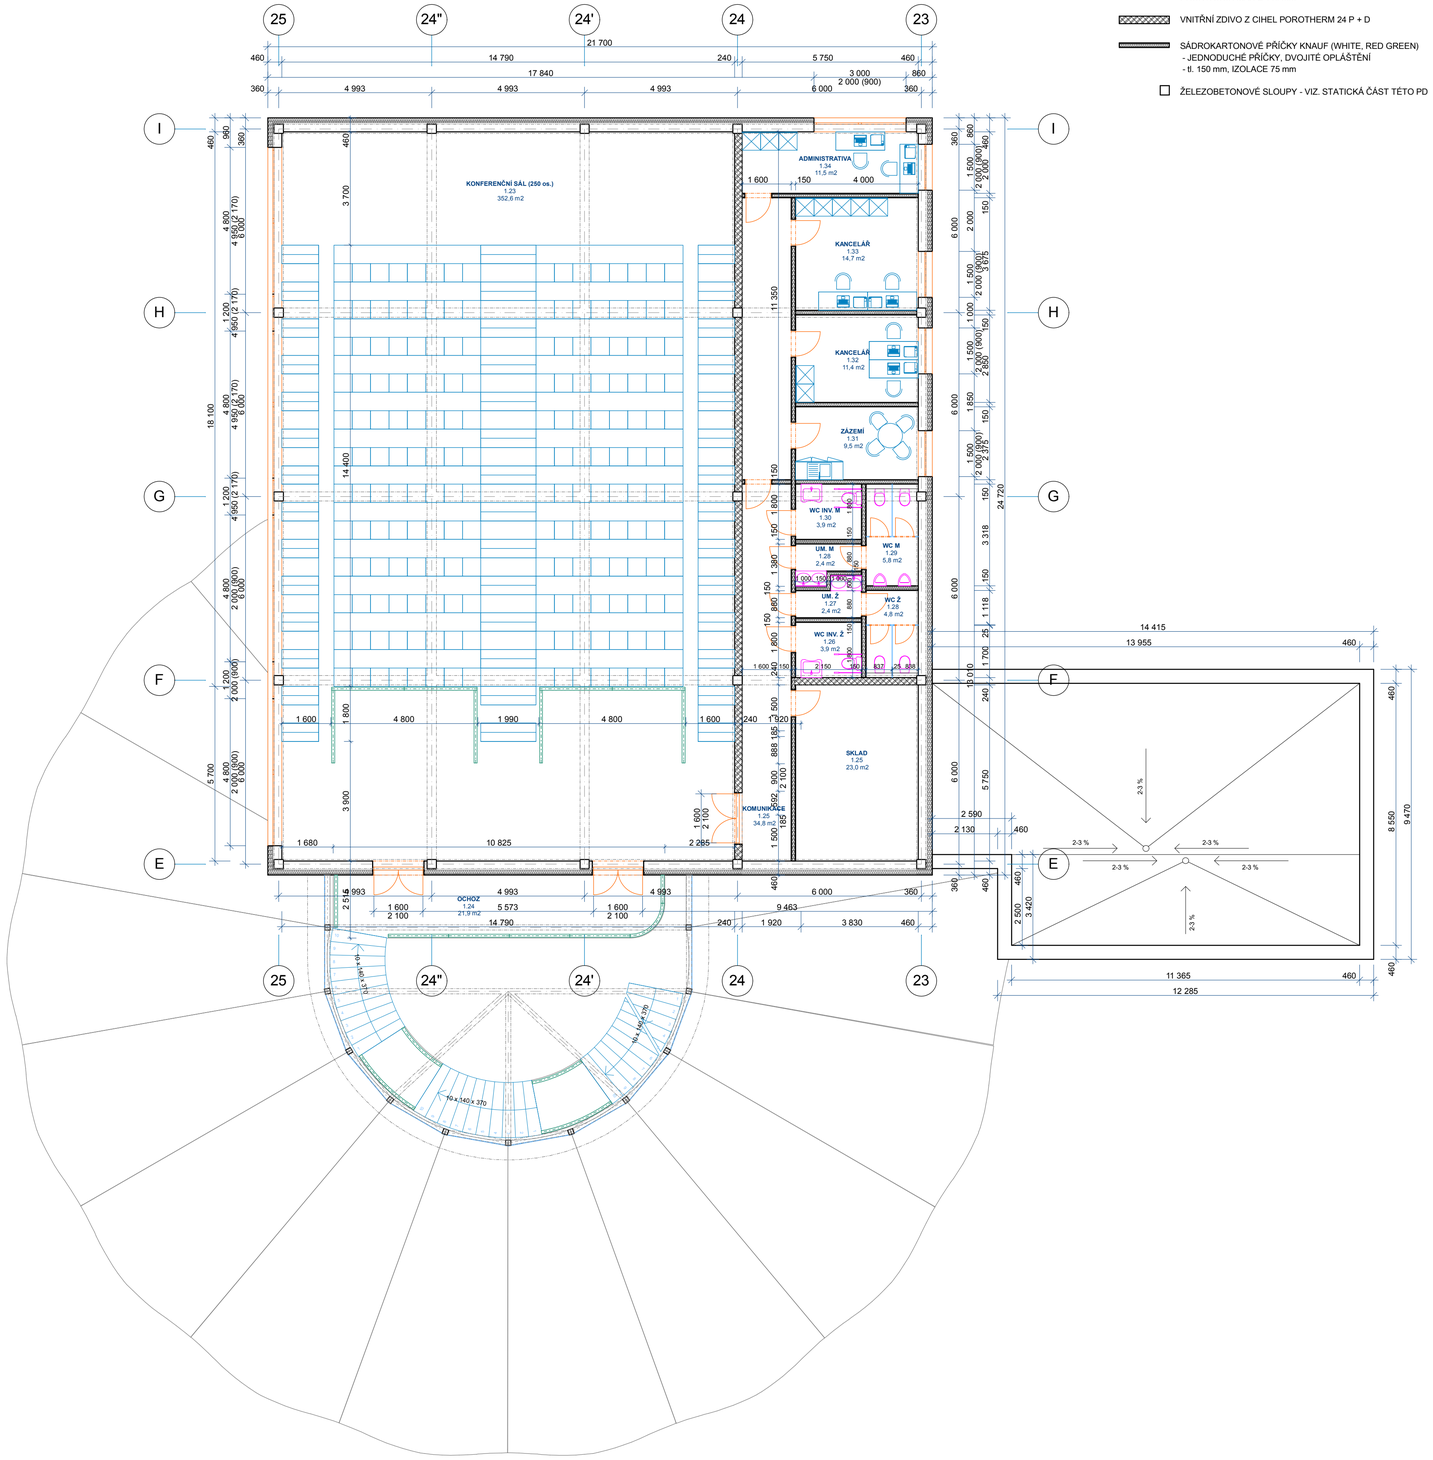

LEGENDA MATERIÁLŮ:

- OBVODOVÉ ZDIVO Z CIHEL POROTHERM AKU 30 P + D ZATEPLENÉ KONTAKTNÍM SYSTÉMEM ROCKWOOL PRONTROCK MAX E 140 mm
- VNITŘNÍ ZDIVO Z CIHEL POROTHERM 24 P + D
- SÁDROKARTONOVÉ PŘÍČKY KNAUF (WHITE, RED GREEN) - JEDNODUCHÉ PŘÍČKY, DVOJITÉ OPLÁŠTĚNÍ - tl. 150 mm, IZOLACE 75 mm
- ŽELEZOBETONOVÉ SLOUPY - VIZ. STATICKÁ ČÁST TÉTO PD

Tabulka místností 2.NP

Č.	Název místnosti	Plocha (m2)	Podlahová krytina	Stěny	Poznámka
1.23	KONFERENČNÍ SÁL (...	352,6	ANHYDRIT	ŠTUKOVÁ OMÍTKA	
1.24	OCHOZ	21,9	KERAMICKÁ DLAŽBA	ŠTUKOVÁ OMÍTKA	
1.25	KOMUNIKACE	34,8	KERAMICKÁ DLAŽBA	ŠTUKOVÁ OMÍTKA	
1.25	SKLAD	23,0	KERAMICKÁ DLAŽBA		
1.26	WC INV. Ž	3,9	KERAMICKÁ DLAŽBA	KERAMICKÝ OBKLAD	V.O. = 2 000 mm
1.27	UM. Ž	2,4	KERAMICKÁ DLAŽBA	KERAMICKÝ OBKLAD	V.O. = 2 000 mm
1.28	UM. M	2,4	KERAMICKÁ DLAŽBA	KERAMICKÝ OBKLAD	V.O. = 2 000 mm
1.28	WC Ž	4,8	KERAMICKÁ DLAŽBA	KERAMICKÝ OBKLAD	V.O. = 2 000 mm
1.29	WC M	5,8	KERAMICKÁ DLAŽBA	KERAMICKÝ OBKLAD	V.O. = 2 000 mm
1.30	WC INV. M	3,9	KERAMICKÁ DLAŽBA	KERAMICKÝ OBKLAD	V.O. = 2 000 mm
1.31	ZÁZEMÍ	9,5	KERAMICKÁ DLAŽBA	ŠTUKOVÁ OMÍTKA	
1.32	KANCELÁŘ	11,4	ANHYDRIT	ŠTUKOVÁ OMÍTKA	
1.33	KANCELÁŘ	14,7	ANHYDRIT	ŠTUKOVÁ OMÍTKA	
1.34	ADMINISTRATIVA	11,5	ANHYDRIT	ŠTUKOVÁ OMÍTKA	
		502,6 m2			

POZNÁMKY / NOTES:

REVISION	POPIS / DESCRIPTION	DATUM / DATE
R01	...	...
R02		
R03		
R04		
R05		
R06		
R07		
R08		
R09		

SCHÉMA / SCHEME

STAVBA S1 - VĚDECKOTECHNICKÝ PARK

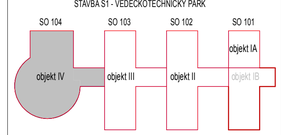

±0,000 = 385,500 (SO 104)

SOUŘ. SYSTÉM S-JTSK / GRID SYSTÉM S-JTSK
VÝŠKOVÝ SYSTÉM Bpv / VERTICAL SYSTÉM Bpv

NÁZEV AKCE/BUILDING
Vědeckotechnický park Karlovarského kraje a Informačně – vzdělávací středisko Karlovarského kraje
Karlovy Vary - areál Dvory, Závodní ulice

STAVBA/PART OF BUILDING
S1 - VĚDECKOTECHNICKÝ PARK (VTP)

INVESTOR / DEVELOPER
KARLOVARSKÝ KRAJ
Krajský úřad - Odbor regionálního rozvoje
Závodní 353/88, Karlovy Vary-Dvory

DODAVATEL / PROVIDER

GENERÁLNÍ PROJEKTANT / EXECUTIVE ARCHITECT
HELIKA
OBERMEYER CORPORATE GROUP
HELIKA a.s.
Benanových 65,
P.O. BOX 4, 199 21 Praha 9 - Letňany,
Tel.: +420 281 097 222 Fax: +420 281 097 200
IČO: 60194294, DIČ: 0094/60194294

HLAVNÍ INŽENÝR PROJEKTU / CHIEF ENGINEER
Ing. Jiří Kovařík

ARCHITEKT PROJEKTU / LOCAL ARCHITECT
Ing.arch. Miroslav Mika

HLAVNÍ STATIK PROJEKTU / STRUCTURAL ENGINEER
Ing. Martin Šafařík

Číslo zakázky / Project ref. 01189 - 02

ZPRACOVATEL / SUBCONTRACTOR
Ing. arch. Miroslav Mika
ATELIÉR MARKANT
Palackého 303
Mariánské Lázně, 353 04
tel.+fax.: 353 602 883-4

ODPOVĚDNÝ PROJEKTANT / RESPONSIBLE DESIGNER
Ing.arch. Miroslav Mika

VYPRACOVAL / DRAWN BY
Jan Schwertschal, DiS.

KONTROLOVAL / CHECKED BY
Ing.arch. Miroslav Mika

Číslo zakázky / Project ref. ...

STUPEŇ / DESIGN STAGE: DOKUMENTACE PRO STAVEBNÍ POVOLENÍ — OZNAČENÍ / CODE: DSP

ČÁST / SECTION: F1 DOKUMENTACE STAVBY - stavební objekty

SO, PS / BUILDING OBJECT: 100 VĚDECKOTECHNICKÝ PARK — VTP

FUNKČNÍ ČÁST / PART OF BUILDING: ... ...

PROFESNÍ DÍL / PROF. PART: 10 ARCHITEKTONICKO-STAVEBNÍ ŘEŠENÍ — KOD PROF. /PROFF. CODE: ARS

DĚLENÍ / DIVISION: ... ...

ČLENĚNÍ / STRUCTURE: ... ...

NÁZEV VÝKRESU / DRAWING DESCRIPTION
Půdorys 2NP, úroveň +4,200
objekt IV (SO 104)

DATUM / DATE	REVIZE / REVISION	MĚŘÍTKO / SCALE	POČET / NUMBER A4	PARÉ / COPY
07/2012	00	1 : 100	8	

ČÍSLO DOKUMENTU:

ČÁST / SECTION	SO, PS / OBJECT	FUNKČNÍ PART OF B.	PROF. DÍL / P. PART	DĚLENÍ / DIVISION	ČLENĚNÍ / STRUCT.	Č. VÝKRESU / DRAWING NO.	Č.REVIZE / REVIZION
F1	100	–	10	–	–	0204	00

NÁZEV SOUBORU / FILE NAME: 100_ARS_0204_2np104