VĚDECKOTECHNICKÝ PARK A INFORMAČNĚ - VZDĚLÁVACÍ STŘEDISKO KARLOVARSKÉHO KRAJE

AREÁL DVORY, ZÁVODNÍ ULICE, KARLOVY VARY

SO 102
ŘEZ 1 -1
+1,000=386.50

měřítko 1:100

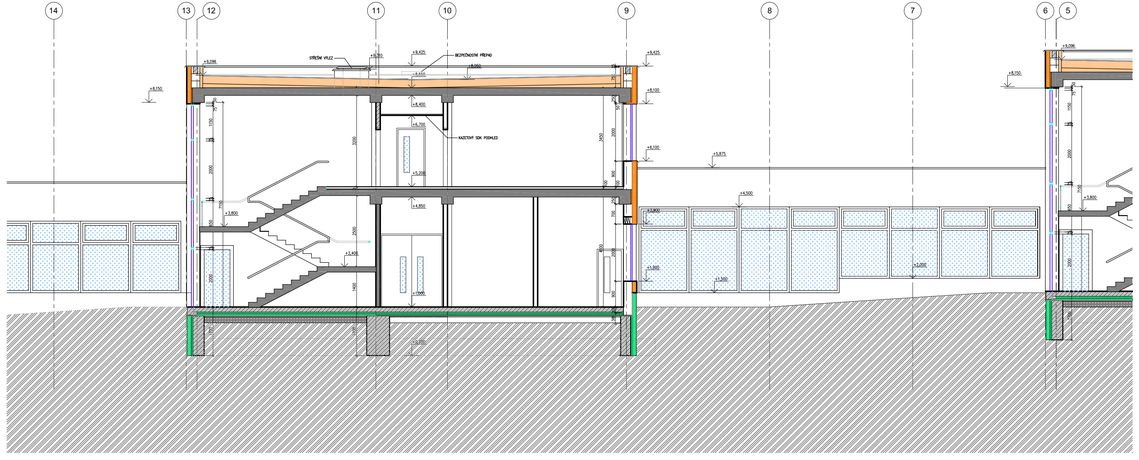

LEGENDA MATERIÁLŮ

- OBVODOVÉ ZDIVO Z CIHEL POROTHERM AKU 30 P+D ZATEPLENÉ KONTAKTNÍM ZATEPLOVACÍM SYSTÉMEM ROCKWOOL FRONTROCK MAX E 160MM / 140MM
- OBVODOVÉ ZDIVO Z CIHEL POROTHERM AKU 30 P+D ZATEPLENÉ KZS DESKAMI XPS 150MM–EXTRUDOVANÉHO POLYTYRENU
- KONSTRUKCE STŘECHY FILIGÁNOVÉ PANELY + MOLITICKÁ ŽLB KCE, ZATEPLENÍ DESKAMI POLYDEK S NAKAŠÍROVANOU ŽIVIČNOU IZOLACÍ
- KONSTRUKCE PODLAHY V PŘÍZEMÍ – DRÁTKOBETONOVÁ DESKA, ZATEPELNÍ DESKY XPS 2X60MM
- KAMENNÝ PRACH
- LOMOVÝ ODVAL
- ROSTLÝ TERÉN
- SÁDROKARTONOVÉ KONSTRUKCE
- SKLO V POHLEDU

POZNÁMKY / NOTES:

REVISION	POPIS / DESCRIPTION	DATUM / DATE
R01	–	–
R02		
R03		
R04		
R05		
R06		
R07		
R08		
R09		

SCHÉMA / SCHEME

STAVBA S1 - VĚDECKOTECHNICKÝ PARK

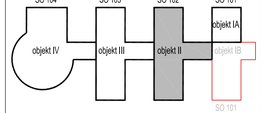

±0,000 = 385,500 (SO 104)

SOUŘ. SYSTÉM SJTSK / GRID SYSTEM SJTSK
VÝŠKOVÝ SYSTÉM Bpv / VERTICAL SYSTEM Bpv

NÁZEV AKCE/BUILDING
Vědeckotechnický park Karlovarského kraje a Informačně – vzdělávací středisko Karlovarského kraje
Karlovy Vary - areál Dvory, Závodní ulice

STAVBA/PART OF BUILDING
S1 - VĚDECKOTECHNICKÝ PARK (VTP)

INVESTOR / DEVELOPER
KARLOVARSKÝ KRAJ
Krajský úřad - Odbor regionálního rozvoje
Závodní 353/88, Karlovy Vary-Dvory

DODAVATEL / PROVIDER

GENERÁLNÍ PROJEKTANT / EXECUTIVE ARCHITECT
HELIKA
OBERMEYER CORPORATE GROUP
HELIKA a.s.
Bezručových 65,
P.O. BOX 4, 199 21 Praha 9 - Letňany,
Tel.: +420 281 097 222 Fax: +420 281 097 200
IČO: 60194294, DIČ: CZ60194294

HLAVNÍ INŽENÝR PROJEKTU / CHIEF ENGINEER
Ing. Jiří Kovařík

ARCHITEKT PROJEKTU / LOCAL ARCHITECT
Ing.arch. Miroslav Mika

HLAVNÍ STATIK PROJEKTU / STRUCTURAL ENGINEER
Ing. Martin Šafařík

Číslo zakázky / Project ref. 01189 - 02

ZPRACOVATEL / SUBCONTRACTOR
DOPLŇ ZPRACOVATELE
NÁZEV, ADRESA, LOGO

ODPOVĚDNÝ PROJEKTANT/RESPONSIBLE DESIGNER
Ing. Petr Orel

VYPRACOVAL / DRAWN BY
Ing. Petr Orel

KONTROLOVAL / CHECKED BY

Číslo zakázky / Project ref. ...

STUPEŇ / DESIGN STAGE: DSP
DOKUMENTACE PRO STAVEBNÍ POVOLENÍ

OZNAČENÍ/CODE

ČÁST / SECTION
F1 DOKUMENTACE STAVBY - stavební objekty

SO, PS / BUILDING OBJECT
100 VĚDECKOTECHNICKÝ PARK VTP

FUNKČNÍ ČÁST / PART OF BULDING
... ...

PROFESNÍ OIL / PROF. PART: 10 ARCHITEKTONICKO-STAVEBNÍ ŘEŠENÍ
KOD PROF. /PROF. CODE: ARS

DĚLENÍ / DIVISION
. .

ČLENĚNÍ / STRUCTURE
. . .

NÁZEV VÝKRESU / DRAWING DESCRIPTION
Řez 1-1´
objekt II (SO 102)

DATUM / DATE	REVIZE / REVISION	MĚŘÍTKO / SCALE	POČET / NUMBER A4	PARÉ / COPY
07/2012	00	1 : 100	10	

ČÍSLO DOKUMENTU:

ČÁST / SECTION	SO, PS / OBJECT	FUNKČNÍ / PART OF B.	PROF. OIL / P. PART	DĚLENÍ / DIVISION	ČLENĚNÍ / STRUCT.	Č. VÝKRESU / DRAWING NO.	ČÍSLO/ZE / REVISION
F1	102	–	10	–	–	0106	00

NÁZEV SOUBORU / FILE NAME: 100_ARS_0105_STRECHA