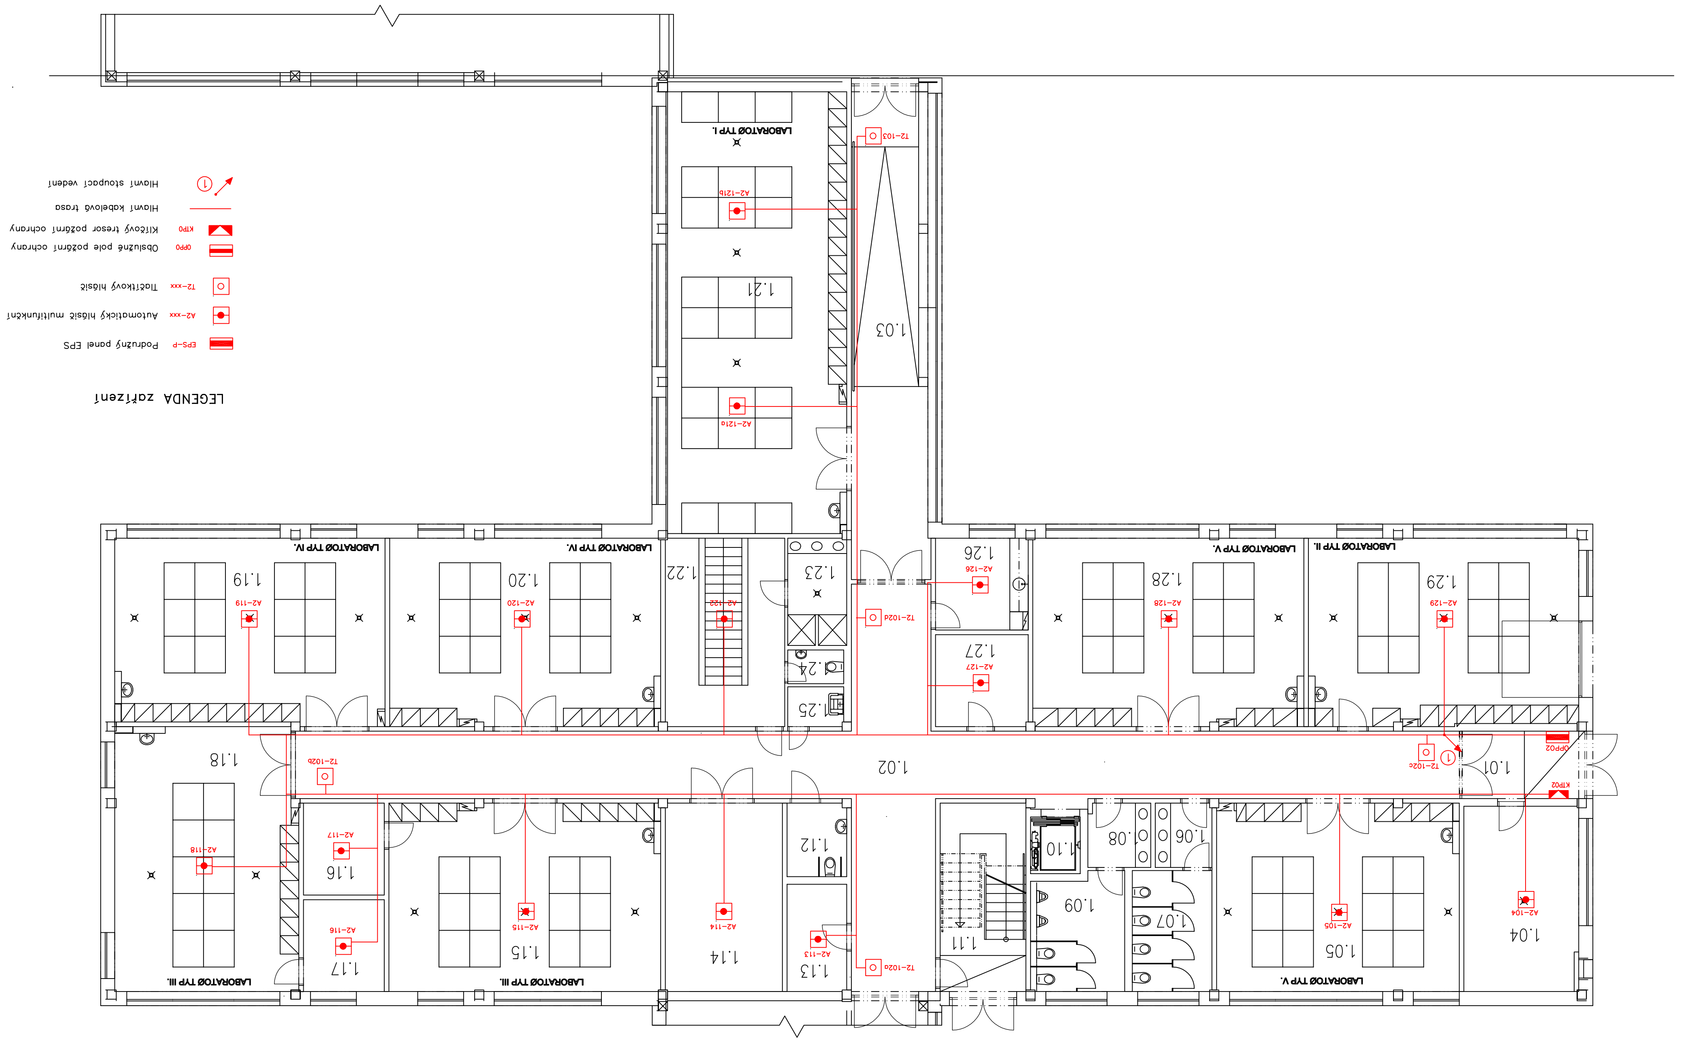


LEGENDA zařízení

- EPS-P — Podružný panel EPS
- A2-xxx — Automatický hlásič multisenzorový
- T2-xxx — Tlačítkový hlásič
- D90 — Objímka pole požární ochrany
- K70 — Křižový třesor požární ochrany
- Hlavní kabelová trasa
- Hlavní stoupací vedení

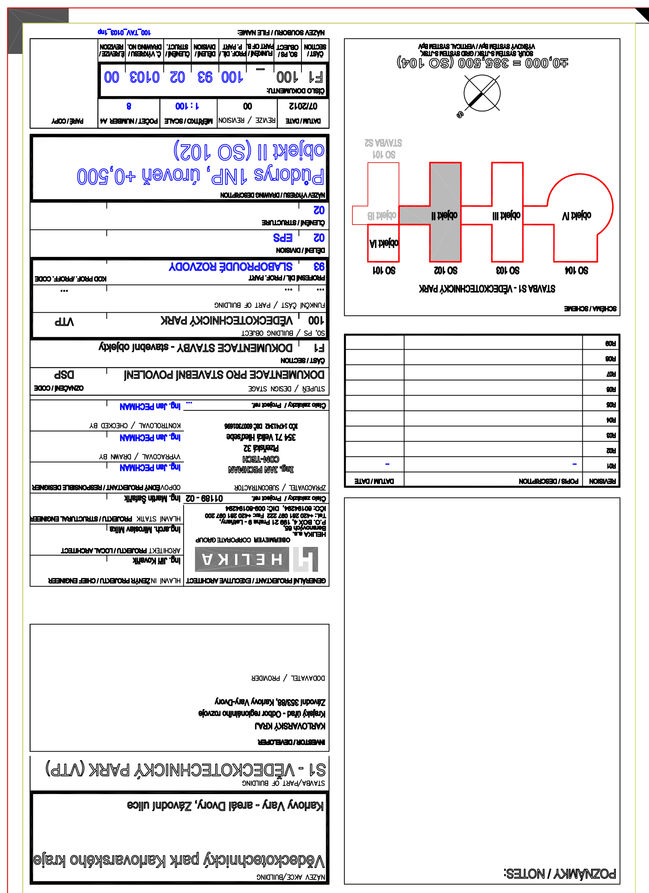


| | | | | | |
|---|---|---|---|---|---|
| | | | | | |
| | | | | | |
| | | | | | |