VĚDECKOTECHNICKÝ PARK A INFORMAČNĚ - VZDĚLÁVACÍ STŘEDISKO KARLOVARSKÉHO KRAJE

AREÁL DVORY, ZÁVODNÍ ULICE, KARLOVY VARY

SO 102 - OBJEKT II
PŮDORYS PŘÍZEMÍ

měřítko 1:100

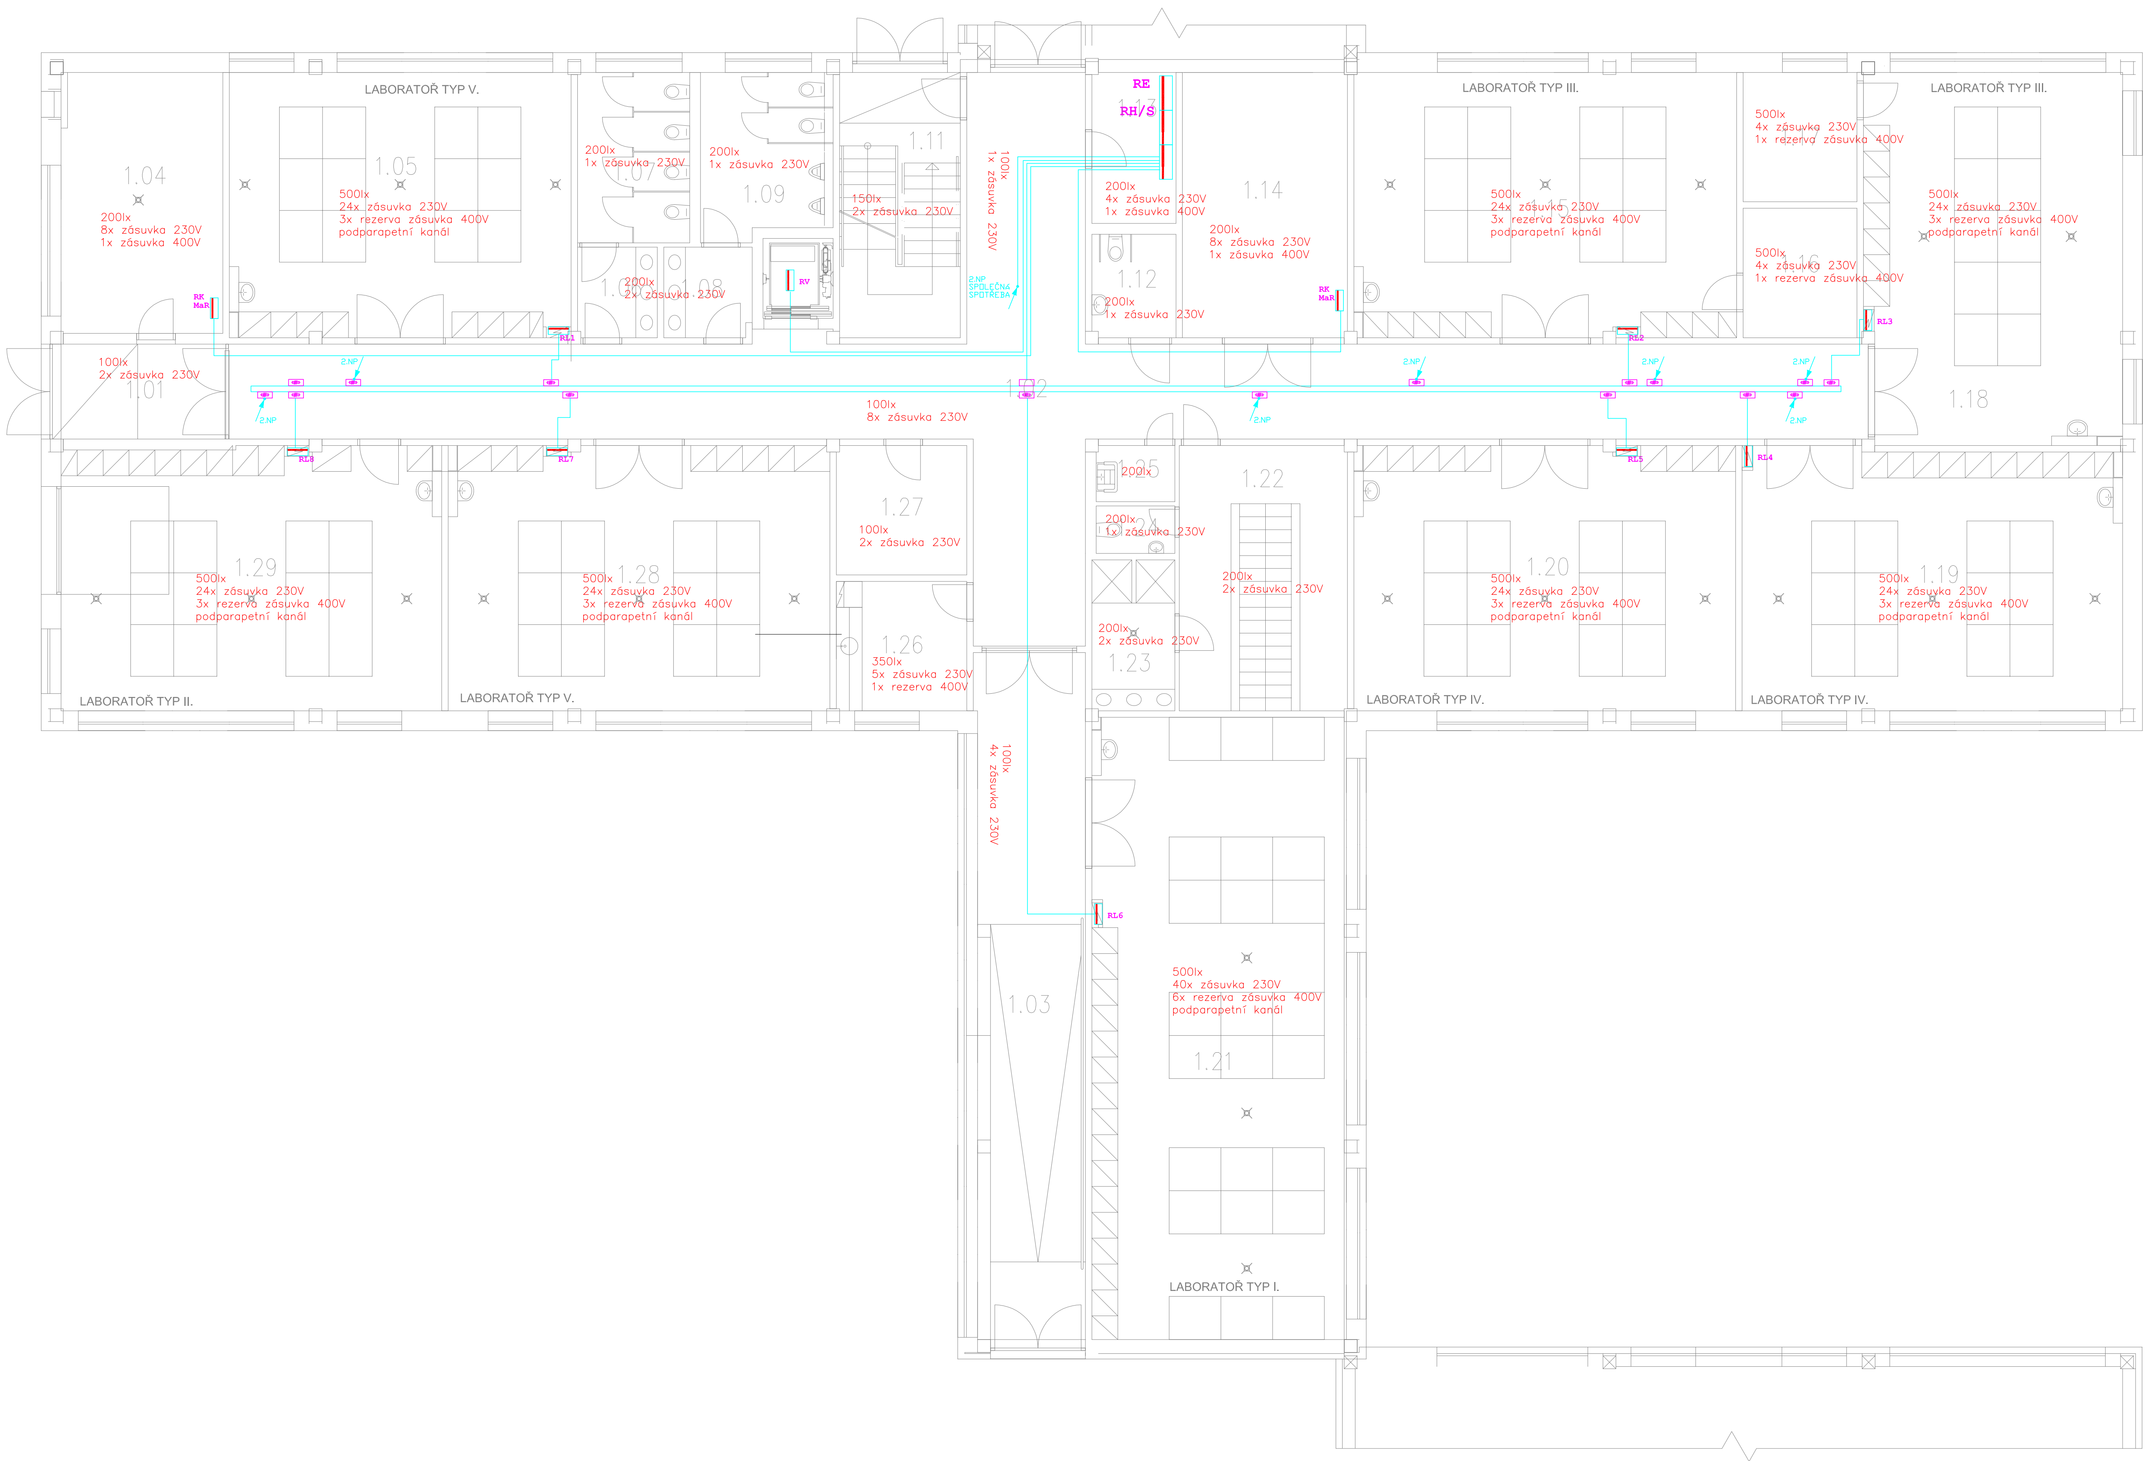

Legenda místností

Označení na výkresu	Účel místnosti	Plocha [m²]
1.01	ZÁDVEŘÍ	8.36
1.02	CHODBA	112.36
1.03	CHODBA	41.04
1.04	KOTELNA, VÝMĚNÍK, SKLAD	21.60
1.05	LABORATOŘ typ V.	48.66
1.06	PŘEDSÍŇ WC ŽENY	3.87
1.07	WC ŽENY	10.27
1.08	PŘEDSÍŇ WC MUŽI	3.89
1.09	PISOÁR, WC MUŽI	10.78
1.10	VÝTAHOVÁ ŠACHTA	2.92
1.11	SCHODIŠTĚ	16.80
1.12	WC ZP	4.65
1.13	ELEKTROMÍSTNOSTNA	6.82
1.14	KOTELNA, OHŘEV TUV, VZT	23.04
1.15	LABORATOŘ typ III.	54.06
1.16	ZÁZEMÍ LABORATOŘE	7.92
1.17	ZÁZEMÍ LABORATOŘE	7.91
1.18	LABORATOŘ typ III.	51.28
1.19	LABORATOŘ typ IV.	53.35
1.20	LABORATOŘ typ IV.	54.36
1.21	LABORATOŘ typ II.	86.84
1.22	ŠATNA	23.97
1.23	UMYVÁRNA, SPRCHA	6.63
1.24	WC	2.01
1.25	OKLIDOVÁ KOMORA	2.37
1.26	DENNÍ MÍSTNOST, KUCHYŇKA	9.07
1.27	SKLAD	9.06
1.28	LABORATOŘ typ V.	54.34
1.29	LABORATOŘ typ II.	54.17
		792.41

SOUSTAVA: 3+PE,N,50Hz,400/230V,TN-C-S
PROSTŘEDÍ: BEZPEČNÉ AA5,AB5
OCHRANA: SAMOČINNÝM ODPOJENÍM OD ZDROJE NN POSPOJENÍM A PROUD.CHRÁNIČI

LEGENDA zařízení

- RH — Silový rozvaděč
- RH... — Hlavní trasa Silno
- Stoupací trasa Silno
- Zemnění
- DM1 — Přípojnicový rozvod
- MDP — Datový rozvaděč
- EPS — Ústředna EPS
- EZS — Ústředna EZS

POZNÁMKY / NOTES:

REVISION	POPIS / DESCRIPTION	DATUM / DATE
R01	...	...
R02		
R03		
R04		
R05		
R06		
R07		
R08		
R09		

SCHÉMA / SCHEME

STAVBA S1 - VĚDECKOTECHNICKÝ PARK

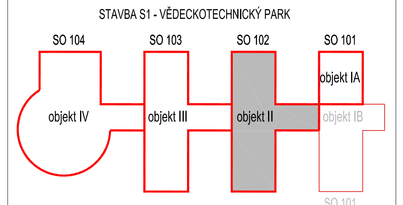

±0,000 = 385,500 (SO 104)
SOUŘ. SYSTÉM S-JTSK / GRID SYSTEM S-JTSK, VÝŠKOVÝ SYSTÉM Bpv / VERTICAL SYSTEM Bpv

NÁZEV AKCE/BUILDING
Vědeckotechnický park Karlovarského kraje a Informačně – vzdělávací středisko Karlovarského kraje
Karlovy Vary - areál Dvory, Závodní ulice

STAVBA/PART OF BUILDING
S1 - VĚDECKOTECHNICKÝ PARK (VTP)

INVESTOR / DEVELOPER
KARLOVARSKÝ KRAJ
Krajský úřad - Odbor regionálního rozvoje
Závodní 353/88, Karlovy Vary-Dvory

DODAVATEL / PROVIDER

GENERÁLNÍ PROJEKTANT / EXECUTIVE ARCHITECT
HELIKA a.s.
OBERMEYER CORPORATE GROUP
HELIKA a.s.
Benešovských 65,
P.O. BOX 4, 199 21 Praha 9 - Letňany,
Tel: +420 281 097 222 Fax: +420 281 097 200
IČO: 60194294, DIČ: 009-60194294

HLAVNÍ INŽENÝR PROJEKTU / CHIEF ENGINEER
Ing. Jiří Kovařík

ARCHITEKT PROJEKTU / LOCAL ARCHITECT
Ing.arch. Miroslav Mika

HLAVNÍ STATIK PROJEKTU / STRUCTURAL ENGINEER
Ing. Martin Šafařík

Číslo zakázky / Project ref. 01189 - 02

ZPRACOVATEL / SUBCONTRACTOR
ELEKTROPROJEKTY ING.M.KŘÍSTEK
IČO: 428 24 362
Plzeň u M.L. Tepelská 748
M.tel:+420604200014
e-mail:mirosslavkristek@seznam.cz

ODPOVĚDNÝ PROJEKTANT / RESPONSIBLE DESIGNER
Ing. M. Křístek

VYPRACOVAL / DRAWN BY
Ing. M. Křístek

KONTROLOVAL / CHECKED BY
Ing. M. Křístek

Číslo zakázky / Project ref. ...

STUPEŇ / DESIGN STAGE: DOKUMENTACE PRO STAVEBNÍ POVOLENÍ — OZNAČENÍ / CODE: DSP

ČÁST / SECTION: F1 DOKUMENTACE STAVBY - stavební objekty

HL. PS / BUILDING OBJECT: 100 VĚDECKOTECHNICKÝ PARK — VTP

FUNKČNÍ ČÁST / PART OF BUILDING: ... ...

PROFESNÍ DÍL / PROF. PART: 93 ZÁKLADNÍ ELEKTROINSTALACE OBJEKTU — KOD PROF. /PROFF. CODE: TSR

DĚLENÍ / DIVISION: 02 Zásuvková a světelná instalace — AVT

ČLENĚNÍ / STRUCTURE: 02 AV vybavení přednáškového sálu a učeben — TAV

NÁZEV VÝKRESU / DRAWING DESCRIPTION
Půdorys 1NP, úroveň +0,500 objekt II (SO 102)

DATUM / DATE	REVIZE / REVISION	MĚŘÍTKO / SCALE	POČET / NUMBER A4	PARÉ / COPY
07/2012	00	1 : 100	8	

ČÍSLO DOKUMENTU: F1 100 _ 100 93 02 0103 00

ČÁST / SECTION	SO. PS / OBJECT	FUNKČNÍ PART OF B.	PROF. DÍL / P. PART	DĚLENÍ / DIVISION	ČLENĚNÍ / STRUCT.	Č. VÝKRESU / DRAWING NO.	Č.REVIZE / REVIZION

NÁZEV SOUBORU / FILE NAME: 100_TAV_0103_fnp