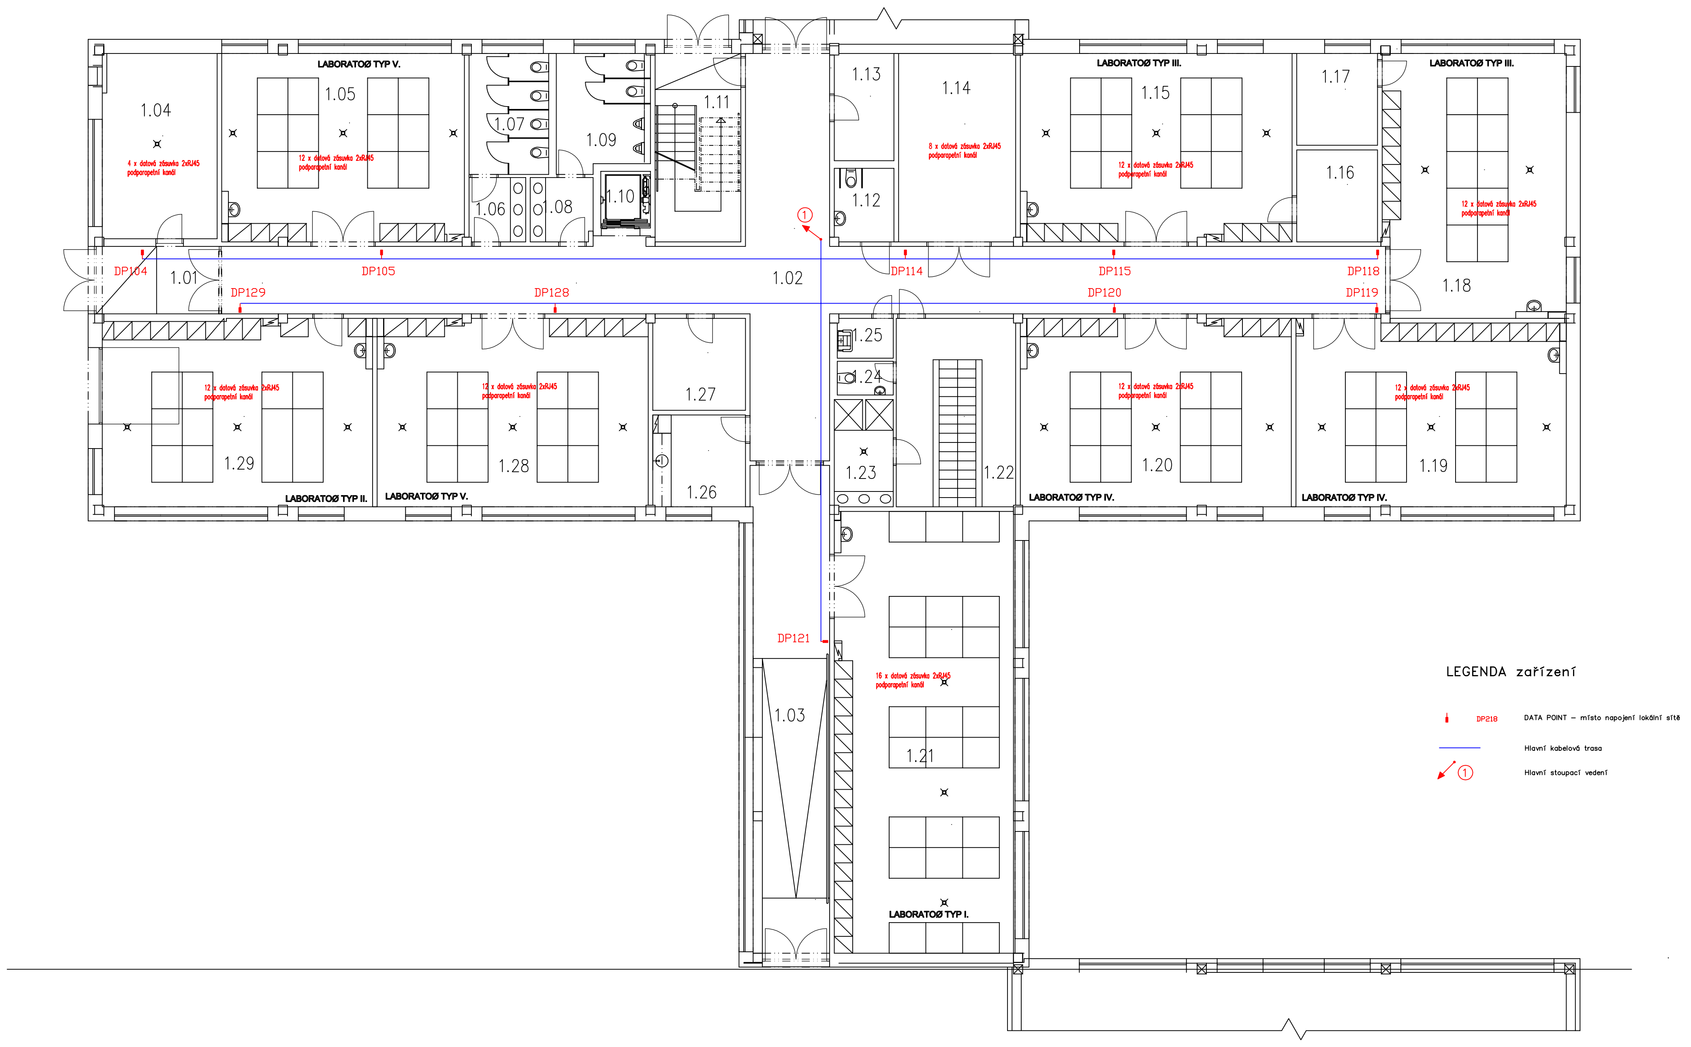

Legenda místností a úprav povrchů

Označení na výkresu	Účel místnosti	Plocha [m²]	Podlaha	Stěny	Strop	Poznámka
1.01	ZÁDVEŘÍ	8.36	KERAMICKÁ DLAŽBA	ŠTUKOVÁ OMÍTKA	ŠTUKOVÁ OMÍTKA	SOKL Z KERAMICKÝCH DLAŽDIC
1.02	CHODBA	112.36	KERAMICKÁ DLAŽBA	ŠTUKOVÁ OMÍTKA	ŠTUKOVÁ OMÍTKA	SOKL Z KERAMICKÝCH DLAŽDIC
1.03	CHODBA	41.04	KERAMICKÁ DLAŽBA	ŠTUKOVÁ OMÍTKA	ŠTUKOVÁ OMÍTKA	–
1.04	KOTELNA, VÝMĚNÍK, SKLAD	21.60	KERAMICKÁ DLAŽBA NEBO VSYP	ŠTUKOVÁ OMÍTKA	ŠTUKOVÁ OMÍTKA	–
1.05	LABORATOŘ typ V.	48.66	DRÁTKOBETON SE VSYPEM	ŠTUKOVÁ OMÍTKA	ŠTUKOVÁ OMÍTKA	ÚPRAVA POVRCHŮ BUDE UPŘESNĚNA DLE POŽADAVKŮ NÁJEMCE
1.06	PŘEDSÍŇ WC ŽENY	3.87	KERAMICKÁ DLAŽBA	KERAMICKÝ OBKLAD DO VÝŠE ZÁRUBNĚ +2000	ŠTUKOVÁ OMÍTKA	–
1.07	WC ŽENY	10.27	KERAMICKÁ DLAŽBA	KERAMICKÝ OBKLAD DO VÝŠE ZÁRUBNĚ +2000	ŠTUKOVÁ OMÍTKA	–
1.08	PŘEDSÍŇ WC MUŽI	3.89	KERAMICKÁ DLAŽBA	KERAMICKÝ OBKLAD DO VÝŠE ZÁRUBNĚ +2000	ŠTUKOVÁ OMÍTKA	X
1.09	PISOÁR, WC MUŽI	10.78	KERAMICKÁ DLAŽBA	KERAMICKÝ OBKLAD DO VÝŠE ZÁRUBNĚ +2000	ŠTUKOVÁ OMÍTKA	–
1.10	VÝTAHOVÁ ŠACHTA	2.92	–	ŠTUKOVÁ OMÍTKA	–	–
1.11	SCHODIŠTĚ	16.80	KERAMICKÁ DLAŽBA, TERACOVÝ OBKLAD SCHODIŠTĚ	ŠTUKOVÁ OMÍTKA	ŠTUKOVÁ OMÍTKA	–
1.12	WC ZP	4.65	KERAMICKÁ DLAŽBA	KERAMICKÝ OBKLAD DO VÝŠE ZÁRUBNĚ +2000	ŠTUKOVÁ OMÍTKA	–
1.13	ELEKTRO ROZVODNA	6.82	DRÁTKOBETON SE VSYPEM	ŠTUKOVÁ OMÍTKA	ŠTUKOVÁ OMÍTKA	–
1.14	KOTELNA, OHŘEV TUV, VZT	23.04	KERAMICKÁ DLAŽBA NEBO VSYP	ŠTUKOVÁ OMÍTKA	ŠTUKOVÁ OMÍTKA	–
1.15	LABORATOŘ typ III.	54.06	DRÁTKOBETON SE VSYPEM	ŠTUKOVÁ OMÍTKA	ŠTUKOVÁ OMÍTKA	ÚPRAVA POVRCHŮ BUDE UPŘESNĚNA DLE POŽADAVKŮ NÁJEMCE
1.16	ZÁZEMÍ LABORATOŘE	7.92	DRÁTKOBETON SE VSYPEM	ŠTUKOVÁ OMÍTKA	ŠTUKOVÁ OMÍTKS	ÚPRAVA POVRCHŮ BUDE UPŘESNĚNA DLE POŽADAVKŮ NÁJEMCE
1.17	ZÁZEMÍ LABORATOŘE	7.91	DRÁTKOBETON SE VSYPEM	ŠTUKOVÁ OMÍTKA	ŠTUKOVÁ OMÍTKA	ÚPRAVA POVRCHŮ BUDE UPŘESNĚNA DLE POŽADAVKŮ NÁJEMCE
1.18	LABORATOŘ typ III.	51.28	DRÁTKOBETON SE VSYPEM	ŠTUKOVÁ OMÍTKA	ŠTUKOVÁ OMÍTKA	ÚPRAVA POVRCHŮ BUDE UPŘESNĚNA DLE POŽADAVKŮ NÁJEMCE
1.19	LABORATOŘ typ IV.	53.35	DRÁTKOBETON SE VSYPEM	ŠTUKOVÁ OMÍTKA	ŠTUKOVÁ OMÍTKA	ÚPRAVA POVRCHŮ BUDE UPŘESNĚNA DLE POŽADAVKŮ NÁJEMCE
1.20	LABORATOŘ typ IV.	54.36	DRÁTKOBETON SE VSYPEM	ŠTUKOVÁ OMÍTKA	ŠTUKOVÁ OMÍTKA	ÚPRAVA POVRCHŮ BUDE UPŘESNĚNA DLE POŽADAVKŮ NÁJEMCE
1.21	LABORATOŘ typ I.	86.84	DRÁTKOBETON SE VSYPEM	ŠTUKOVÁ OMÍTKA	ŠTUKOVÁ OMÍTKA	ÚPRAVA POVRCHŮ BUDE UPŘESNĚNA DLE ZPŮSOBU VYUŽITÍ
1.22	ŠATNA	23.97	KERAMICKÁ DLAŽBA	KERAMICKÝ OBKLAD DO VÝŠE ZÁRUBNĚ +2000	ŠTUKOVÁ OMÍTKA	–
1.23	UMÝVÁRNA, SPRCHA	6.63	KERAMICKÁ DLAŽBA	KERAMICKÝ OBKLAD DO VÝŠE ZÁRUBNĚ +2000	ŠTUKOVÁ OMÍTKA	–
1.24	WC	2.01	KERAMICKÁ DLAŽBA	KERAMICKÝ OBKLAD DO VÝŠE ZÁRUBNĚ +2000	ŠTUKOVÁ OMÍTKA	–
1.25	ÚKLIDOVÁ KOMORA	2.37	KERAMICKÁ DLAŽBA	KERAMICKÝ OBKLAD DO VÝŠE ZÁRUBNĚ +2000	ŠTUKOVÁ OMÍTKA	–
1.26	DENNÍ MÍSTNOST, KUCHYŇKA	9.07	KERAMICKÁ DLAŽBA	ŠTUKOVÁ OMÍTKA, OBKLAD ZA LINKOU	ŠTUKOVÁ OMÍTKA	–
1.27	SKLAD	9.06	DRÁTKOBETON SE VSYPEM	ŠTUKOVÁ OMÍTKA	ŠTUKOVÁ OMÍTKA	–
1.28	LABORATOŘ typ V.	54.34	DRÁTKOBETON SE VSYPEM	ŠTUKOVÁ OMÍTKA	ŠTUKOVÁ OMÍTKA	ÚPRAVA POVRCHŮ BUDE UPŘESNĚNA DLE POŽADAVKŮ NÁJEMCE
1.29	LABORATOŘ typ II.	54.17	DRÁTKOBETON SE VSYPEM	ŠTUKOVÁ OMÍTKA	ŠTUKUVÁ OMÍTKA	ÚPRAVA POVRCHŮ BUDE UPŘESNĚNA DLE POŽADAVKŮ NÁJEMCE
		792.41				

POZNÁMKY / NOTES:

REVIZNÍ / REVISION	POPIS / DESCRIPTION	DATUM / DATE
R01	–	–
R02		
R03		
R04		
R05		
R06		
R07		
R08		
R09		

SCHÉMA / SCHEME

STAVBA S1 - VĚDECKOTECHNICKÝ PARK

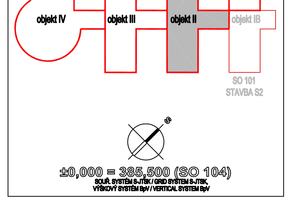

±0,000 = 385,500 (BPV 1964)
NOVÁ SYSTÉMOVÁ PŘÍČKA / NEW SYSTEM PARTITION
STÁVAJÍCÍ SYSTÉMOVÁ PŘÍČKA / EXISTING SYSTEM WALL

NÁZEV AKCE/BUILDING
Vědeckotechnický park Karlovarského kraje

Karlovy Vary - areál Dvory, Závodní ulice

STAVBA/PART OF BUILDING
S1 - VĚDECKOTECHNICKÝ PARK (VTP)

INVESTOR / DEVELOPER
KARLOVARSKÝ KRAJ
Krajský úřad - Odbor regionálního rozvoje
Závodní 353/86, Karlovy Vary-Dvory

DODAVATEL / PROVIDER

GENERÁLNÍ PROJEKTANT / EXECUTIVE ARCHITECT: HELIKA a.s., Na Florenci 1116/35, P.O.BOX 5, 186 11 Praha 8 – Libeň, Tel.: +420 281 097 222 Fax: +420 281 091 335, IČO: 61743624, DIČ: CZ61743624
HLAVNÍ IN/ZODPOVĚDNÝ PROJEKTANT / CHIEF ENGINEER: Ing. Jiří Kovařík, ARCHITEKT PROJEKTU / LOCAL ARCHITECT
CHRYSOTILE CORPORATE GROUP
Ing.arch. Miroslav Mika, HLAVNÍ STAVBE PROJEKTU / STRUCTURAL ENGINEER
Číslo zakázky / Project ref.: 01199 - 02
ZPRACOVAL / SUBCONTRACTOR: Ing. Martin Šafařík, ZODPOVĚDNÝ PROJEKTANT / RESPONSIBLE DESIGNER

Ing. Jan PECHMAN, ČKAIT-1702-01, Pavlová 32, 354 71 Velká Hleďsebe, IČO: 67012486
VYPRACOVAL / DRAWN BY: Ing. Jan PECHMAN
KONTROLOVAL / CHECKED BY: Ing. Jan PECHMAN
Číslo zakázky / Project ref.: Ing. Jan PECHMAN

STUPEŇ / DESIGN STAGE: DOKUMENTACE PRO STAVEBNÍ POVOLENÍ
OZNAČENÍ / CODE: DSP
ČÁST / SECTION: F1 DOKUMENTACE STAVBY - stavební objekty
SO, PS / BUILDING OBJECT: 100 VĚDECKOTECHNICKÝ PARK
PROVOZNÍ ČÁST / PART OF BUILDING: VTP
PROFESNÍ OS. / PROF. PART: 93 SLABOPROUDÉ ROZVODY
KOD PROF. /PROFF. CODE
OBLAST / DIVISION: 02 Strukturovaná kabeláž
OJEDNĚNÍ / STRUCTURE: 02

NÁZEV VÝKRESU / DRAWING DESCRIPTION
Půdorys 1NP, úroveň +0,500 objekt II (SO 102)

DATUM / DATE	REVIZE / REVISION	MĚŘÍTKO / SCALE	POČET / NUMBER A1	PAPÍR / COPY
07/2012	00	1: 100	8	

ČÍSLO DOKUMENTU: F1 100 _ 100 93 02 0103 00
(ČÁST / SECTION; SO, PS / OBJECT; PROVOZNÍ ČÁST / PART OF B.; PROFESNÍ OS. / PART; OBLAST / DIVISION; OJEDNĚNÍ / STRUCT.; Č. VÝKRESU / DRAWING NO.; REVIZE / REVISION)

NÁZEV SOUBORU / FILE NAME: 100_TAV_0103_.dgn