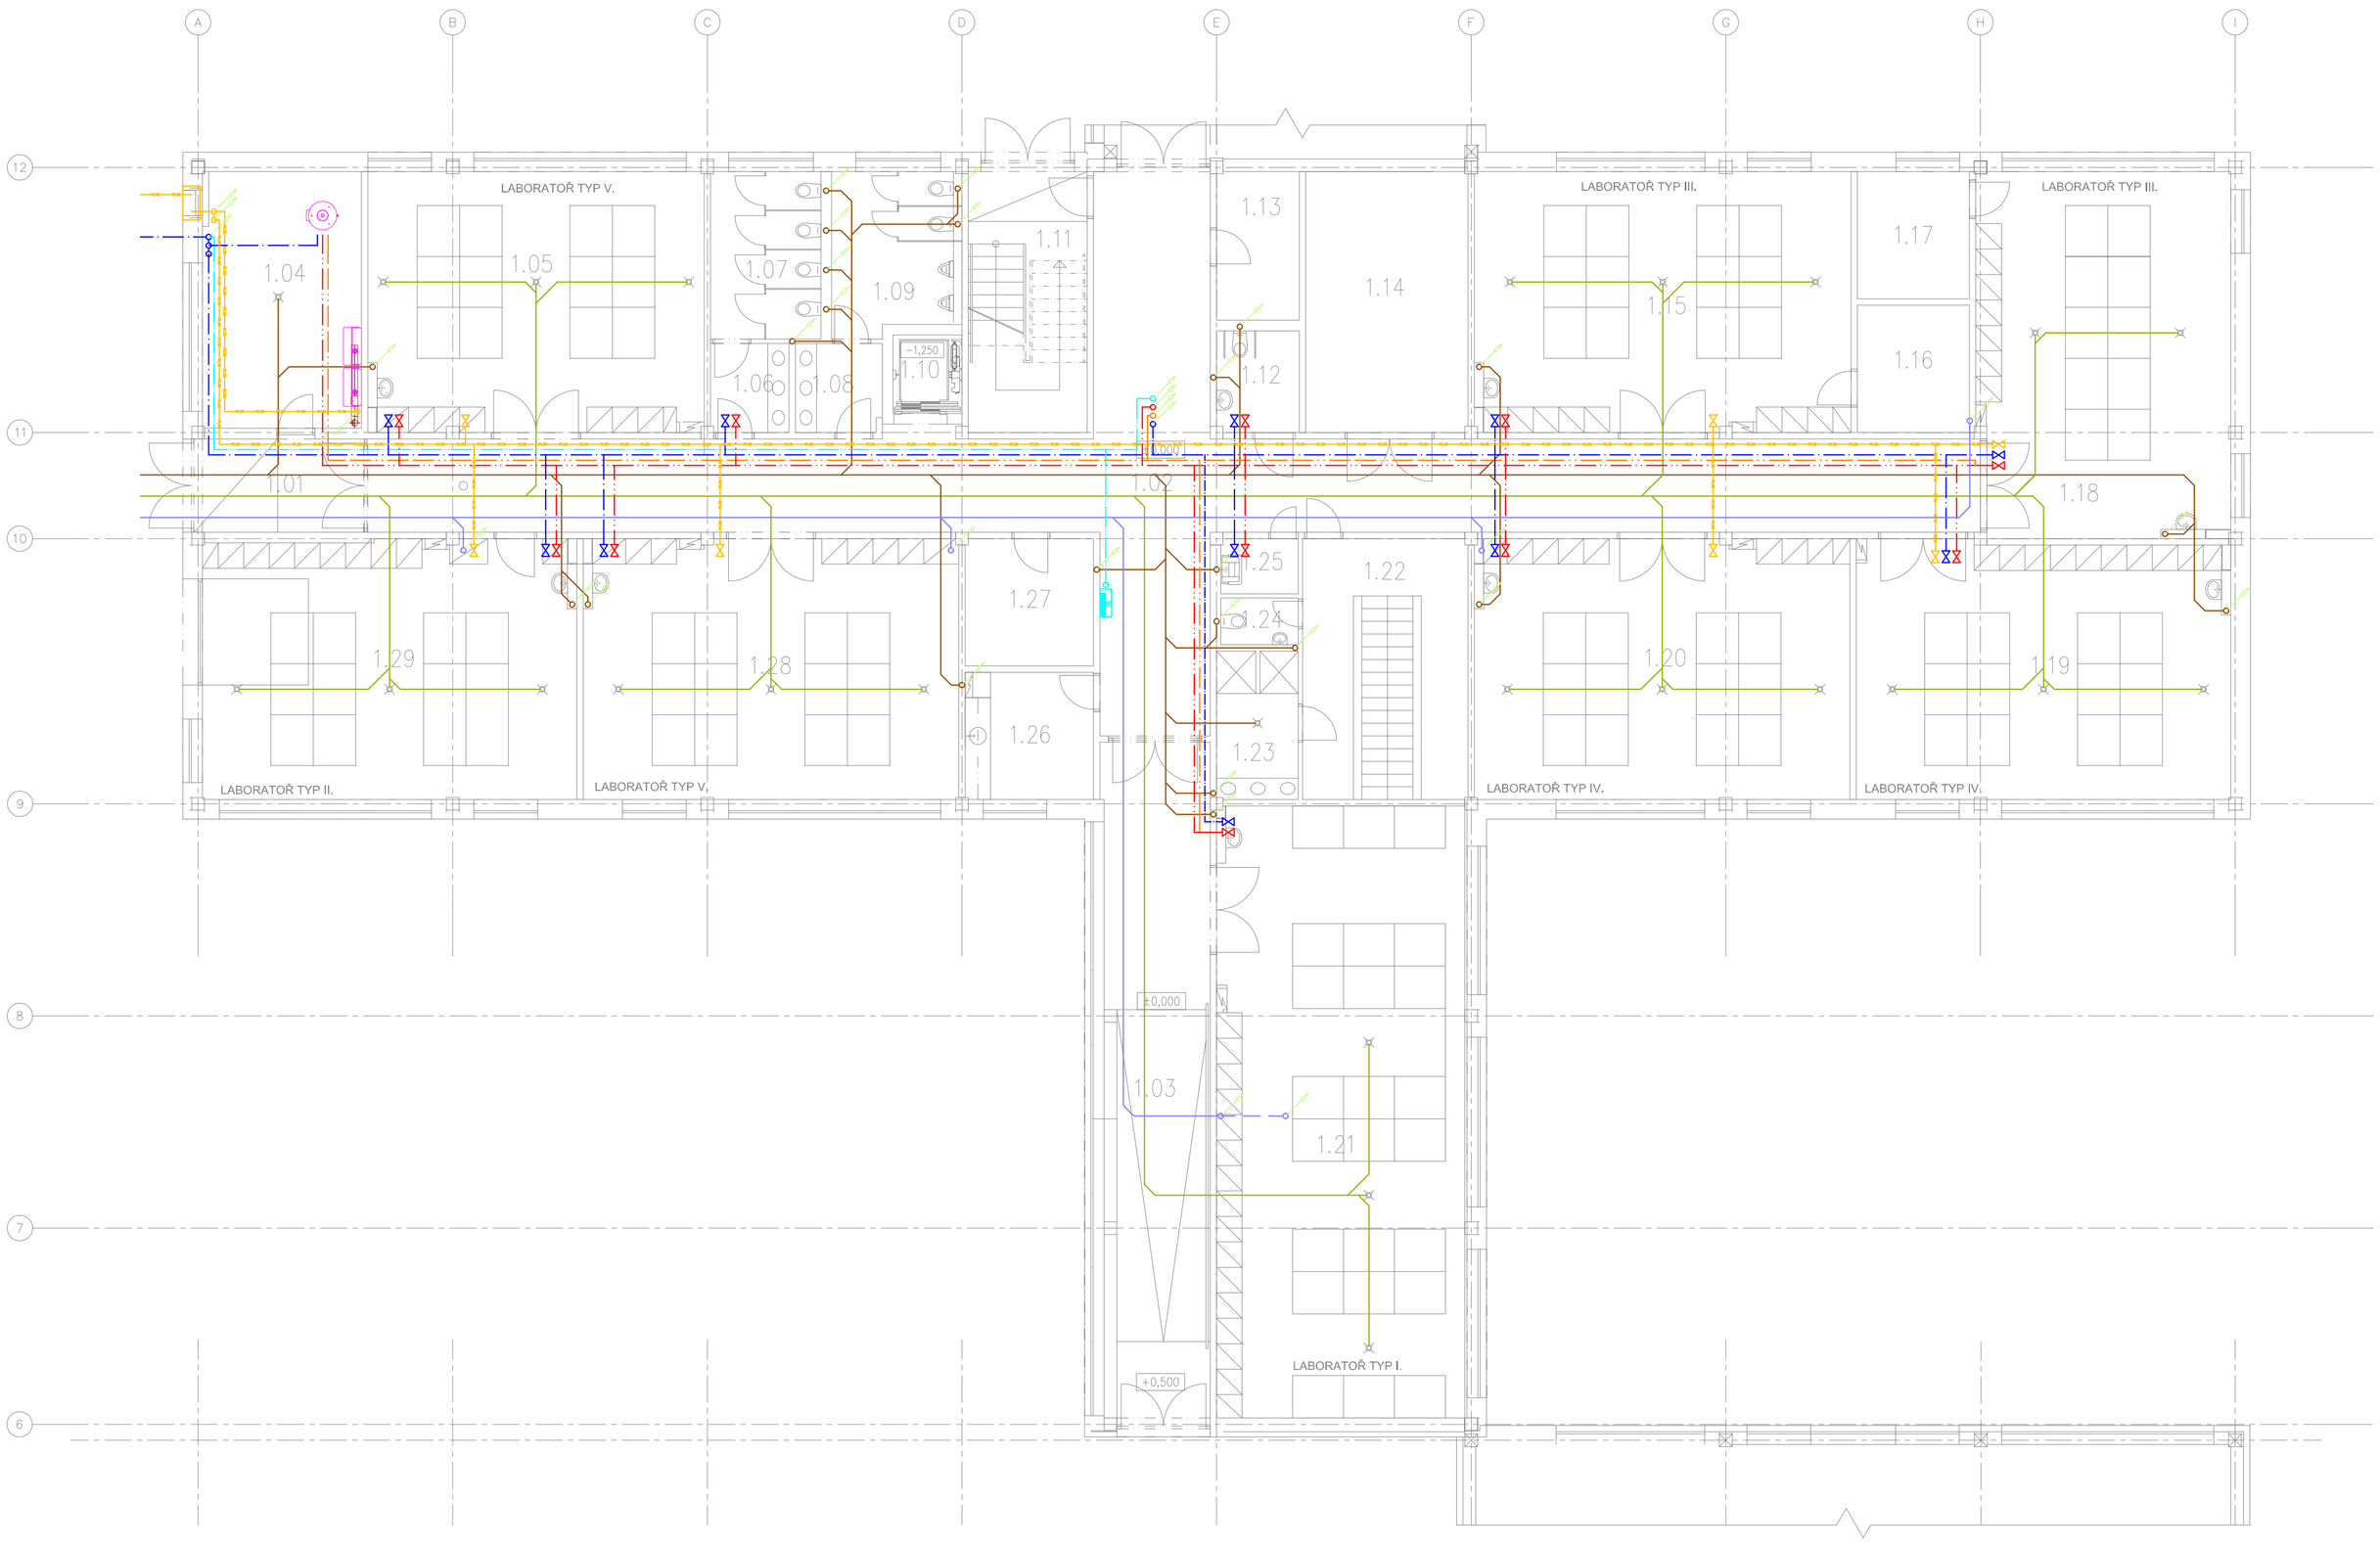

Legenda místností a úprav povrchů

Označení na výkresu	Účel místnosti	Plocha [m²]	Podlaha	Stěny	Strop	Poznámka
1.01	ZÁDVEŘÍ	8.36	KERAMICKÁ DLAŽBA	STUKOVÁ OMÍTKA	STUKOVÁ OMÍTKA	SOKL Z KERAMICKÝCH DLAŽDIC
1.02	CHODBA	112.36	KERAMICKÁ DLAŽBA	STUKOVÁ OMÍTKA	STUKOVÁ OMÍTKA	SOKL Z KERAMICKÝCH DLAŽDIC
1.03	CHODBA	41.04	KERAMICKÁ DLAŽBA	STUKOVÁ OMÍTKA	STUKOVÁ OMÍTKA	–
1.04	KOTELNA, VÝMĚNÍK, SKLAD	21.60	KERAMICKÁ DLAŽBA NEBO VSYP	STUKOVÁ OMÍTKA	STUKOVÁ OMÍTKA	–
1.05	LABORATOŘ typ V.	48.66	DRÁTKOBETON SE VSYPEM	STUKOVÁ OMÍTKA	STUKOVÁ OMÍTKA	OPRAVA POVRCHŮ BUDE UPŘESNĚNA DLE POŽADAVKŮ NÁJEMCE
1.06	PŘEDSÍŇ WC. ŽENY	3.87	KERAMICKÁ DLAŽBA	KERAMICKÝ OBKLAD DO VÝŠE ZÁRUBNÉ +2000	STUKOVÁ OMÍTKA	–
1.07	WC. ŽENY	10.27	KERAMICKÁ DLAŽBA	KERAMICKÝ OBKLAD DO VÝŠE ZÁRUBNÉ +2000	STUKOVÁ OMÍTKA	–
1.08	PŘEDSÍŇ WC. MUŽI	3.89	KERAMICKÁ DLAŽBA	KERAMICKÝ OBKLAD DO VÝŠE ZÁRUBNÉ +2000	STUKOVÁ OMÍTKA	X
1.09	PISOÁR, WC. MUŽI	10.78	KERAMICKÁ DLAŽBA	KERAMICKÝ OBKLAD DO VÝŠE ZÁRUBNÉ +2000	STUKOVÁ OMÍTKA	–
1.10	VÝTAHOVÁ ŠACHTA	2.92	–	STUKOVÁ OMÍTKA	–	–
1.11	SCHODIŠTĚ	16.80	KERAMICKÁ DLAŽBA, TERACOVÝ OBKLAD SCHODIŠTĚ	STUKOVÁ OMÍTKA	STUKOVÁ OMÍTKA	–
1.12	WC ZP	4.65	KERAMICKÁ DLAŽBA	KERAMICKÝ OBKLAD DO VÝŠE ZÁRUBNÉ +2000	STUKOVÁ OMÍTKA	–
1.13	ELEKTROROZVODNA	6.82	DRÁTKOBETON SE VSYPEM	STUKOVÁ OMÍTKA	STUKOVÁ OMÍTKA	–
1.14	KOTELNA, OHŘEV TUV, VZT	23.04	KERAMICKÁ DLAŽBA NEBO VSYP	STUKOVÁ OMÍTKA	STUKOVÁ OMÍTKA	–
1.15	LABORATOŘ typ III.	54.06	DRÁTKOBETON SE VSYPEM	STUKOVÁ OMÍTKA	STUKOVÁ OMÍTKA	OPRAVA POVRCHŮ BUDE UPŘESNĚNA DLE POŽADAVKŮ NÁJEMCE
1.16	ZÁZEMÍ LABORATOŘE	7.92	DRÁTKOBETON SE VSYPEM	STUKOVÁ OMÍTKA	STUKOVÁ OMÍTKA	OPRAVA POVRCHŮ BUDE UPŘESNĚNA DLE POŽADAVKŮ NÁJEMCE
1.17	ZÁZEMÍ LABORATOŘE	7.91	DRÁTKOBETON SE VSYPEM	STUKOVÁ OMÍTKA	STUKOVÁ OMÍTKA	OPRAVA POVRCHŮ BUDE UPŘESNĚNA DLE POŽADAVKŮ NÁJEMCE
1.18	LABORATOŘ typ III.	51.28	DRÁTKOBETON SE VSYPEM	STUKOVÁ OMÍTKA	STUKOVÁ OMÍTKA	OPRAVA POVRCHŮ BUDE UPŘESNĚNA DLE POŽADAVKŮ NÁJEMCE
1.19	LABORATOŘ typ IV.	53.35	DRÁTKOBETON SE VSYPEM	STUKOVÁ OMÍTKA	STUKOVÁ OMÍTKA	OPRAVA POVRCHŮ BUDE UPŘESNĚNA DLE POŽADAVKŮ NÁJEMCE
1.20	LABORATOŘ typ IV.	54.36	DRÁTKOBETON SE VSYPEM	STUKOVÁ OMÍTKA	STUKOVÁ OMÍTKA	OPRAVA POVRCHŮ BUDE UPŘESNĚNA DLE POŽADAVKŮ NÁJEMCE
1.21	LABORATOŘ typ I.	86.84	DRÁTKOBETON SE VSYPEM	STUKOVÁ OMÍTKA	STUKOVÁ OMÍTKA	OPRAVA POVRCHŮ BUDE UPŘESNĚNA DLE ZPŮSOBU VYUŽITÍ
1.22	ŠATNA	23.97	KERAMICKÁ DLAŽBA	KERAMICKÝ OBKLAD DO VÝŠE ZÁRUBNÉ +2000	STUKOVÁ OMÍTKA	–
1.23	UMYVÁRNA, SPRCHA	6.43	KERAMICKÁ DLAŽBA	KERAMICKÝ OBKLAD DO VÝŠE ZÁRUBNÉ +2000	STUKOVÁ OMÍTKA	–
1.24	WC	2.01	KERAMICKÁ DLAŽBA	KERAMICKÝ OBKLAD DO VÝŠE ZÁRUBNÉ +2000	STUKOVÁ OMÍTKA	–
1.25	OKLIDOVÁ KOMORA	2.37	KERAMICKÁ DLAŽBA	KERAMICKÝ OBKLAD DO VÝŠE ZÁRUBNÉ +2000	STUKOVÁ OMÍTKA	–
1.26	DENNÍ MÍSTNOST, KUCHYŇKA	9.07	KERAMICKÁ DLAŽBA	STUKOVÁ OMÍTKA, OBKLAD ZA LINKOU	STUKOVÁ OMÍTKA	–
1.27	SKLAD	9.06	DRÁTKOBETON SE VSYPEM	STUKOVÁ OMÍTKA	STUKOVÁ OMÍTKA	–
1.28	LABORATOŘ typ V.	54.34	DRÁTKOBETON SE VSYPEM	STUKOVÁ OMÍTKA	STUKOVÁ OMÍTKA	OPRAVA POVRCHŮ BUDE UPŘESNĚNA DLE POŽADAVKŮ NÁJEMCE
1.29	LABORATOŘ typ II.	54.17	DRÁTKOBETON SE VSYPEM	STUKOVÁ OMÍTKA	STUKOVÁ OMÍTKA	OPRAVA POVRCHŮ BUDE UPŘESNĚNA DLE POŽADAVKŮ NÁJEMCE
		792.41				