LEGENDA:

STUDENÁ VODA
TEPLÁ VODA
CIRKULACE
PODZIMNÍ VODA
KANALIZACE SPLAŠKOVÁ
KANALIZACE DEŠŤOVÁ

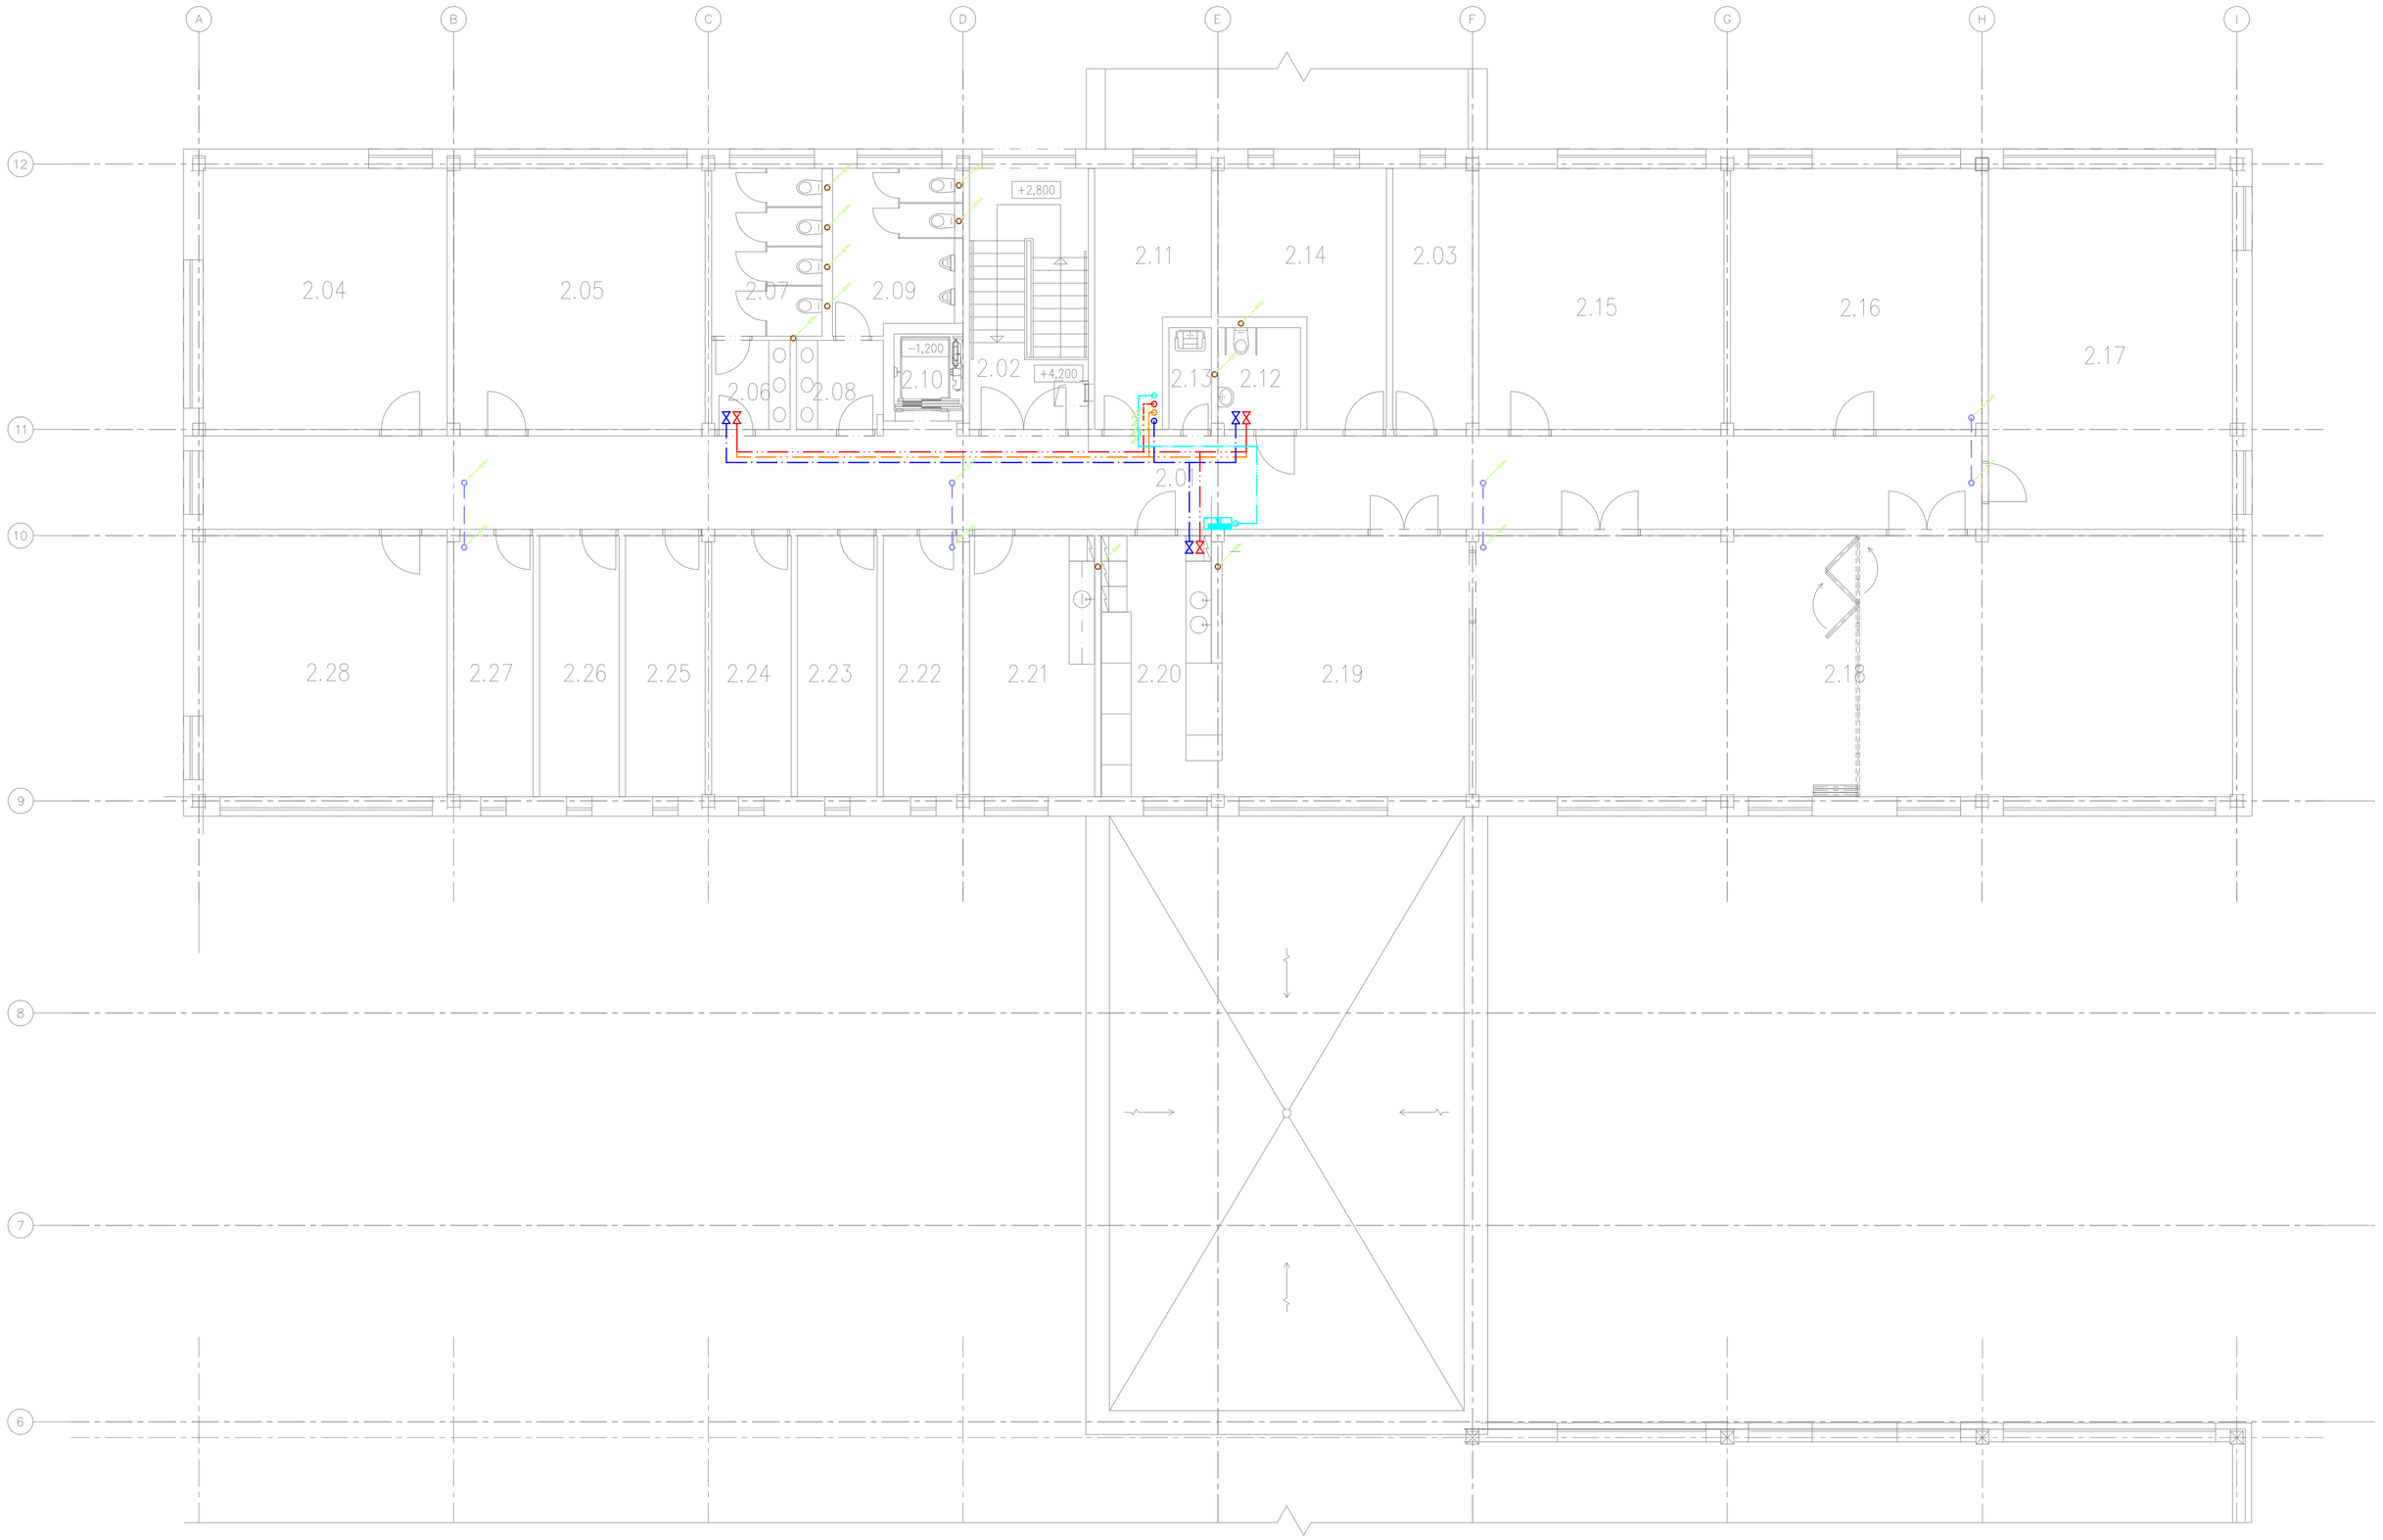

Legenda místností a úprav povrchů

Označení na výkresu	Účel místnosti	Plocha [m²]	Podlaha	Stěny	Strop	Poznámka
2.01	CHODBA	92.80	KERAMICKÁ DLAŽBA	ŠTUKOVÁ OMÍTKA	SDK PODHLED	-
2.02	ÚSCHODIŠTĚ	16.80	KERAMICKÁ DLAŽBA, TERACOVÝ OBKLAD SCHODIŠTĚ	ŠTUKOVÁ OMÍTKA	ŠTUKOVÁ OMÍTKA	-
2.03	SKLAD	11.50	ANHYDRIT	ŠTUKOVÁ OMÍTKA	ŠTUKOVÁ OMÍTKA	-
2.04	KANCELÁŘ	35.35	ANHYDRIT	ŠTUKOVÁ OMÍTKA	ŠTUKOVÁ OMÍTKA	-
2.05	KANCELÁŘ	36.39	ANHYDRIT	ŠTUKOVÁ OMÍTKA	ŠTUKOVÁ OMÍTKA	-
2.06	PŘÍSUŠ WC ŽENY	3.87	KERAMICKÁ DLAŽBA	KERAMICKÝ OBKLAD DO VÝŠE DVEŘÍ +2000	ŠTUKOVÁ OMÍTKA/ SDK PODHLED	-
2.07	WC ŽENY	10.27	KERAMICKÁ DLAŽBA	KERAMICKÝ OBKLAD DO VÝŠE DVEŘÍ +2000	ŠTUKOVÁ OMÍTKA/SDK PODHLED	-
2.08	PŘÍSUŠ WC MUŽI	3.89	KERAMICKÁ DLAŽBA	KERAMICKÝ OBKLAD DO VÝŠE ZÁRUBNĚ +2000	ŠTUKOVÁ OMÍTKA/SDK PODHLED	-
2.09	PŘÍSUŠ WC MUŽI	10.78	KERAMICKÁ DLAŽBA	KERAMICKÝ OBKLAD DO VÝŠE ZÁRUBNĚ +2000	ŠTUKOVÁ OMÍTKA/SDK PODHLED	-
2.10	VÝTAHOVÁ ŠACHTA	2.92	-	ŠTUKOVÁ OMÍTKA	-	-
2.11	ÚSTŘEDNÍ SERVER	12.94	ANHYDRIT	ŠTUKOVÁ OMÍTKA	ŠTUKOVÁ OMÍTKA	-
2.12	WC ZP	4.45	KERAMICKÁ DLAŽBA	KERAMICKÝ OBKLAD DO VÝŠE ZÁRUBNĚ +2000	ŠTUKOVÁ OMÍTKA/SDK PODHLED	-
2.13	CHLODÍCÍ KOMORA	2.40	KERAMICKÁ DLAŽBA	KERAMICKÝ OBKLAD DO VÝŠE ZÁRUBNĚ +2000	ŠTUKOVÁ OMÍTKA/SDK PODHLED	-
2.14	TECHNICKÁ MÍSTNOST, SKLAD	18.88	ANHYDRIT	ŠTUKOVÁ OMÍTKA	ŠTUKOVÁ OMÍTKA	-
2.15	KANCELÁŘ	35.50	ANHYDRIT	ŠTUKOVÁ OMÍTKA	ŠTUKPOVÁ OMÍTKA	-
2.16	KANCELÁŘ	36.39	ANHYDRIT	ŠTUKOVÁ OMÍTKA	ŠTUKOVÁ OMÍTKA	-
2.17	KANCELÁŘ	48.86	ANHYDRIT	ŠTUKOVÁ OMÍTKA	ŠTUKOVÁ OMÍTKA	-
2.18	KONFERENČNÍ MÍSTNOST	109.48	ANHYDRIT	ŠTUKOVÁ OMÍTKA	ŠTUKOVÁ OMÍTKA	-
2.19	MÍSTNOST PRO OŠETŘOVATELKY	35.80	ANHYDRIT	ŠTUKOVÁ OMÍTKA	ŠTUKOVÁ OMÍTKA	-
2.20	PŘÍPRAVNA OŠETŘOVATELEK	16.76	KERAMICKÁ DLAŽBA	KERAMICKÝ OBKLAD DO VÝŠE +1400/ZBYTEK ŠTUKOVÁ OMÍTKA	ŠTUKOVÁ OMÍTKA	-
2.21	DENNÍ MÍSTNOST, KUCHYŇKA	18.14	ANHYDRIT	ŠTUKOVÁ OMÍTKA	ŠTUKOVÁ OMÍTKA	-
2.22	SKLAD NÁŘEMCE	11.50	ANHYDRIT	ŠTUKOVÁ OMÍTKA	ŠTUKOVÁ OMÍTKA	-
2.23	SKLAD NÁŘEMCE	11.53	ANHYDRIT	ŠTUKOVÁ OMÍTKA	ŠTUKOVÁ OMÍTKA	-
2.24	SKLAD NÁŘEMCE	11.52	ANHYDRIT	ŠTUKOVÁ OMÍTKA	ŠTUKOVÁ OMÍTKA	-
2.25	SKLAD NÁŘEMCE	11.52	ANHYDRIT	ŠTUKOVÁ OMÍTKA	ŠTUKOVÁ OMÍTKA	-
2.26	SKLAD NÁŘEMCE	11.53	-	-	-	-
2.27	SKLAD NÁŘEMCE	11.50	ANHYDRIT	ŠTUKOVÁ OMÍTKA	ŠTUKOVÁ OMÍTKA	-
2.28	KANCELÁŘ	35.35	ANHYDRIT	ŠTUKOVÁ OMÍTKA	ŠTUKOVÁ OMÍTKA	-
		668.85				