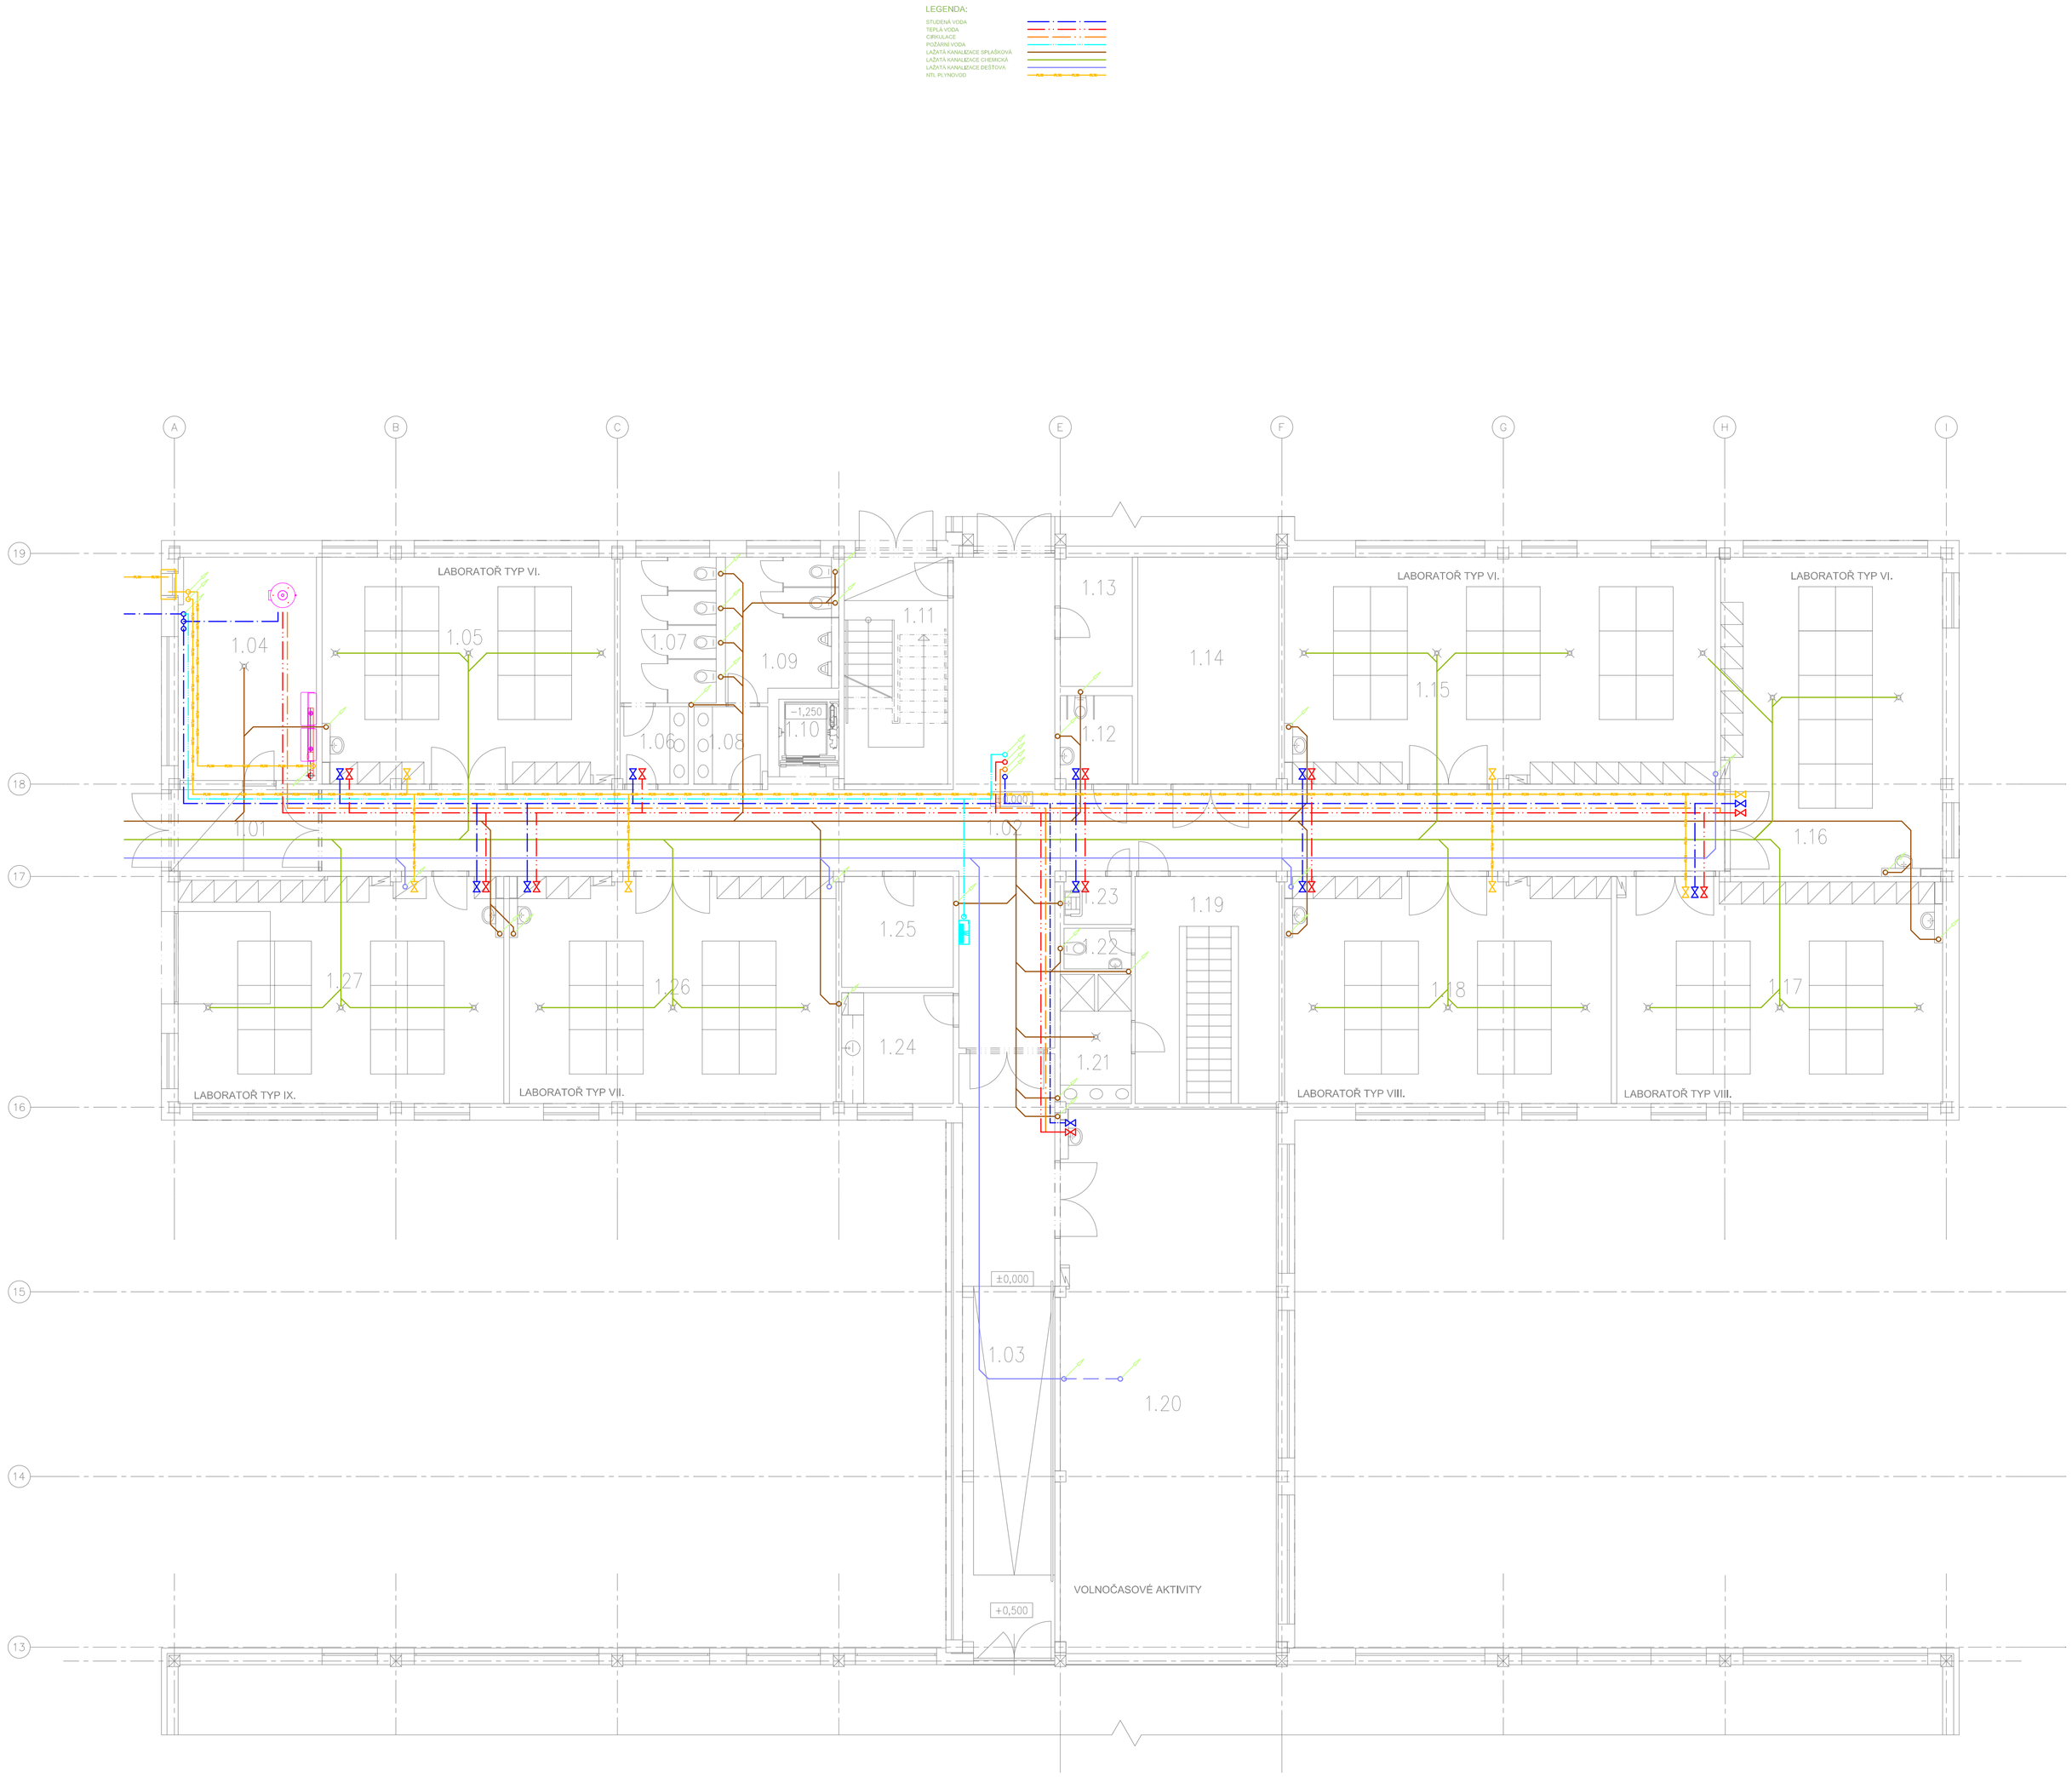

Legenda místností a úprav povrchů

Označení na výkresu	Účel místnosti	Plocha [m²]	Podlaha	Stěny	Strop	Poznámka
1.01	ZÁDVEŘÍ	8.36	KERAMICKÁ DLAŽBA	ŠTUKOVÁ OMÍTKA	ŠTUKOVÁ OMÍTKA	SOKL Z KERAMICKÝCH DLAŽDIC
1.02	CHODBA	113.69	KERAMICKÁ DLAŽBA	ŠTUKOVÁ OMÍTKA	ŠTUKOVÁ OMÍTKA	SOKL Z KERAMICKÝCH DLAŽDIC
1.03	CHODBA	40.75	KERAMICKÁ DLAŽBA	ŠTUKOVÁ OMÍTKA	ŠTUKOVÁ OMÍTKA	-
1.04	KOTELNA, VÝMĚNÍK, SKLAD	21.60	KERAMICKÁ DLAŽBA NEBO VSYP	ŠTUKOVÁ OMÍTKA	ŠTUKOVÁ OMÍTKA	-
1.05	LABORATOŘ typ VI.	48.66	DRÁTKOBETON SE VSYPEM	ŠTUKOVÁ OMÍTKA	ŠTUKOVÁ OMÍTKA	ÚPRAVA POVRCHŮ BUDE UPŘESNĚNA DLE POŽADAVKŮ NÁJEMCE
1.06	PŘEDSÍŇ WC ŽENY	3.87	KERAMICKÁ DLAŽBA	KERAMICKÝ OBKLAD DO VÝŠE ZÁRUBNĚ +2000	ŠTUKOVÁ OMÍTKA	-
1.07	WC ŽENY	10.27	KERAMICKÁ DLAŽBA	KERAMICKÝ OBKLAD DO VÝŠE ZÁRUBNĚ +2000	ŠTUKOVÁ OMÍTKA	-
1.08	PŘEDSÍŇ WC MUŽI	4.15	KERAMICKÁ DLAŽBA	KERAMICKÝ OBKLAD DO VÝŠE ZÁRUBNĚ +2000	ŠTUKOVÁ OMÍTKA	-
1.09	PISOÁR, WC MUŽI	11.36	KERAMICKÁ DLAŽBA	KERAMICKÝ OBKLAD DO VÝŠE ZÁRUBNĚ +2000	ŠTUKOVÁ OMÍTKA	-
1.10	VÝTAHOVÁ ŠACHTA	2.92	--	ŠTUKOVÁ OMÍTKA	--	-
1.11	SCHODIŠTĚ	16.80	KERAMICKÁ DLAŽBA, TERACOVÝ OBKLAD SCHODIŠTĚ	ŠTUKOVÁ OMÍTKA	ŠTUKOVÁ OMÍTKA	-
1.12	WC ZP	4.65	KERAMICKÁ DLAŽBA	KERAMICKÝ OBKLAD DO VÝŠE ZÁRUBNĚ +2000	ŠTUKOVÁ OMÍTKA	-
1.13	ELEKTRORozVODNA	6.82	DRÁTKOBETON SE VSYPEM	ŠTUKOVÁ OMÍTKA	ŠTUKOVÁ OMÍTKA	-
1.14	KOTELNA, OHŘEV TUV, VZT	23.04	KERAMICKÁ DLAŽBA NEBO VSYP	ŠTUKOVÁ OMÍTKA	ŠTUKOVÁ OMÍTKA	-
1.15	LABORATOŘ typ VI.	71.13	DRÁTKOBETON SE VSYPEM	ŠTUKOVÁ OMÍTKA	ŠTUKOVÁ OMÍTKA	ÚPRAVA POVRCHŮ BUDE UPŘESNĚNA DLE POŽADAVKŮ NÁJEMCE
1.16	LABORATOŘ typ VI.	51.28	DRÁTKOBETON SE VSYPEM	ŠTUKOVÁ OMÍTKA	ŠTUKOVÁ OMÍTKA	ÚPRAVA POVRCHŮ BUDE UPŘESNĚNA DLE POŽADAVKŮ NÁJEMCE
1.17	LABORATOŘ typ VIII.	53.35	DRÁTKOBETON SE VSYPEM	ŠTUKOVÁ OMÍTKA	ŠTUKOVÁ OMÍTKA	ÚPRAVA POVRCHŮ BUDE UPŘESNĚNA DLE POŽADAVKŮ NÁJEMCE
1.18	LABORATOŘ typ VIII.	54.36	DRÁTKOBETON SE VSYPEM	ŠTUKOVÁ OMÍTKA	ŠTUKOVÁ OMÍTKA	ÚPRAVA POVRCHŮ BUDE UPŘESNĚNA DLE POŽADAVKŮ NÁJEMCE
1.19	ŠATNA	23.97	KERAMICKÁ DLAŽBA	KERAMICKÝ OBKLAD DO VÝŠE ZÁRUBNĚ +2000	ŠTUKOVÁ OMÍTKA	-
1.20	VELNOČASOVÉ AKTIVITY	86.84	DRÁTKOBETON SE VSYPEM	ŠTUKOVÁ OMÍTKA	ŠTUKOVÁ OMÍTKA	ÚPRAVA POVRCHŮ BUDE UPŘESNĚNA DLE ZPŮSOBU VYUŽITÍ
1.21	UMÝVÁRNA, SPRCHA	6.63	KERAMICKÁ DLAŽBA	KERAMICKÝ OBKLAD DO VÝŠE ZÁRUBNĚ +2000	ŠTUKOVÁ OMÍTKA	-
1.22	WC	2.01	KERAMICKÁ DLAŽBA	KERAMICKÝ OBKLAD DO VÝŠE ZÁRUBNĚ +2000	ŠTUKOVÁ OMÍTKA	-
1.23	ÚKLIDOVÁ KOMORA	2.37	KERAMICKÁ DLAŽBA	KERAMICKÝ OBKLAD DO VÝŠE ZÁRUBNĚ +2000	ŠTUKOVÁ OMÍTKA	-
1.24	DENNÍ MÍSTNOST, KUCHYŇKA	9.07	KERAMICKÁ DLAŽBA	ŠTUKOVÁ OMÍTKA, OBKLAD ZA LINKOU	--	-
1.25	SKLAD	9.06	DRÁTKOBETON SE VSYPEM	ŠTUKOVÁ OMÍTKA	ŠTUKOVÁ OMÍTKA	-
1.26	LABORATOŘ typ VII.	54.34	DRÁTKOBETON SE VSYPEM	ŠTUKOVÁ OMÍTKA	ŠTUKOVÁ OMÍTKA	ÚPRAVA POVRCHŮ BUDE UPŘESNĚNA DLE POŽADAVKŮ NÁJEMCE
1.27	LABORATOŘ typ IX.	53.75	DRÁTKOBETON SE VSYPEM	ŠTUKOVÁ OMÍTKA	ŠTUKOVÁ OMÍTKA	ÚPRAVA POVRCHŮ BUDE UPŘESNĚNA DLE POŽADAVKŮ NÁJEMCE
		795.11				