AREÁL DVORY, ZÁVODNÍ ULICE, KARLOVY VARY

VĚDECKOTECHNICKÝ PARK A INFORMAČNĚ - VZDĚLÁVACÍ STŘEDISKO KARLOVARSKÉHO KRAJE

SO 101 - OBJEKT IA
PŮDORYS PATRA

měřítko 1:100

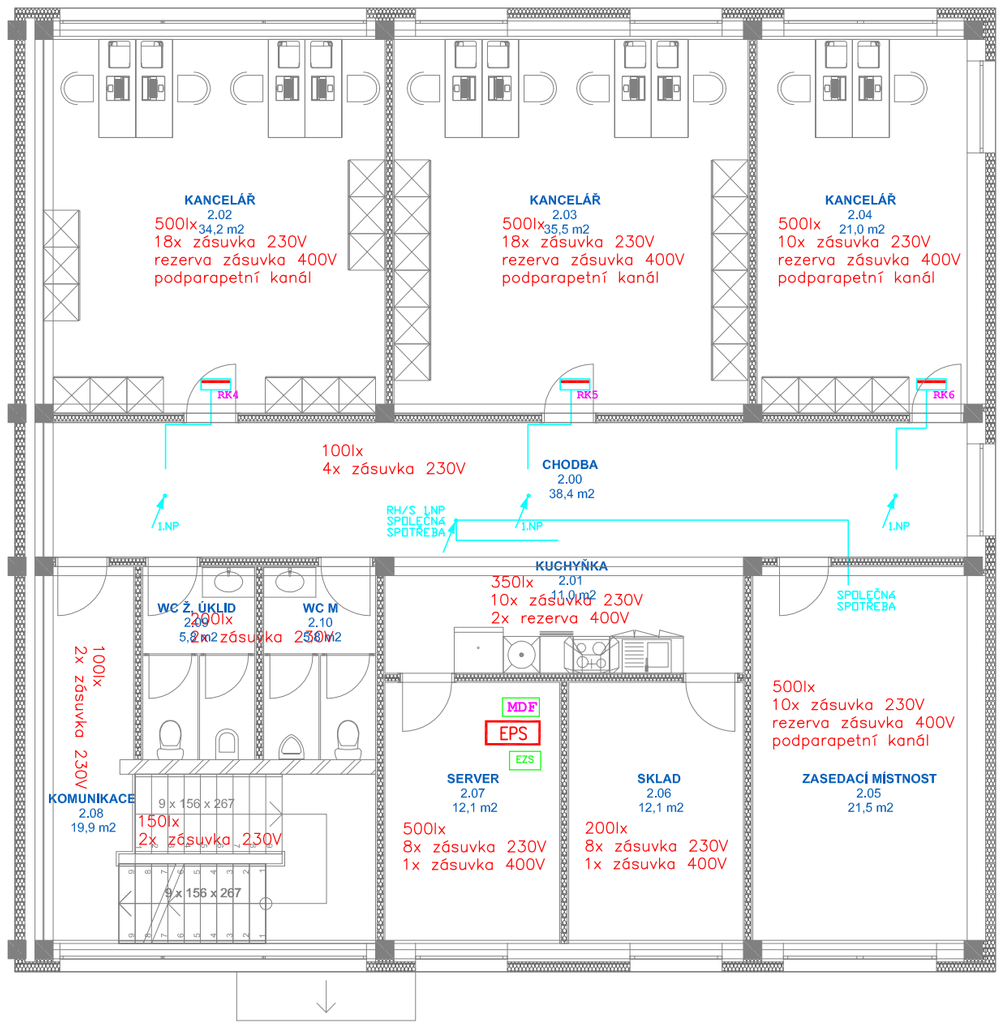

LEGENDA zařízení

- RH / RK... — Silový rozváděč
- Hlavní trasa Silno
- Stoupací trasa Silno
- Zemnění
- Přípojnicový rozvod
- MDF — Datový rozváděč
- EPS — Ústředna EPS
- EZS — Ústředna EZS

SOUSTAVA: 3+PE,N,50Hz,400/230V,TN-C-S
PROSTŘEDÍ: BEZPEČNÉ AA5,AB5
OCHRANA: SAMOČINNÝM ODPOJENÍM OD ZDROJE NN
POSPOJENÍM A PROUD.CHRÁNIČI

POZNÁMKY / NOTES:

REVISION	POPIS / DESCRIPTION	DATUM / DATE
R01	--	--
R02		
R03		
R04		
R05		
R06		
R07		
R08		
R09		

SCHÉMA / SCHEME

STAVBA S1 - VĚDECKOTECHNICKÝ PARK

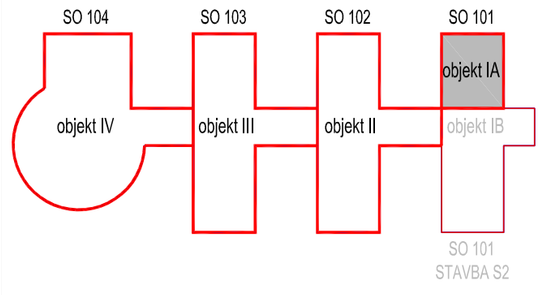

±0,000 = 385,500 (SO 104)
SOUŘ. SYSTÉM S-JTSK / GRID SYSTEM S-JTSK,
VÝŠKOVÝ SYSTÉM BpV / VERTICAL SYSTEM BpV

NÁZEV AKCE/BUILDING
Vědeckotechnický park Karlovarského kraje a Informačně – vzdělávací středisko Karlovarského kraje
Karlovy Vary - areál Dvory, Závodní ulice

STAVBA/PART OF BUILDING
S1 - VĚDECKOTECHNICKÝ PARK (VTP)

INVESTOR / DEVELOPER
KARLOVARSKÝ KRAJ
Krajský úřad - Odbor regionálního rozvoje
Závodní 353/88, Karlovy Vary-Dvory

DODAVATEL / PROVIDER

GENERÁLNÍ PROJEKTANT / EXECUTIVE ARCHITECT
HELIKA
OBERMEYER CORPORATE GROUP
HELIKA a.s.
Beranových 65,
P.O. BOX 4, 199 21 Praha 9 - Letňany,
Tel.: +420 281 097 222 Fax: +420 281 097 200
IČO: 60194294, DIČ: 009-60194294

HLAVNÍ INŽENÝR PROJEKTU / CHIEF ENGINEER
Ing. Jiří Kovařík

ARCHITEKT PROJEKTU / LOCAL ARCHITECT
Ing.arch. Miroslav Míka

HLAVNÍ STATIK PROJEKTU / STRUCTURAL ENGINEER
Ing. Martin Šafařík

Číslo zakázky / Project ref. 01189 - 02

ZPRACOVATEL / SUBCONTRACTOR
IČO: 428 24 362
ELEKTROPROJEKTY ING.M.KŘÍSTEK
M.tel:+420604200014 Planá u M.L.
e/mail:miroslavkristek@seznam.cz Tepelská 748

ODPOVĚDNÝ PROJEKTANT / RESPONSIBLE DESIGNER
Ing. M. Křístek

VYPRACOVAL / DRAWN BY
Ing. M. Křístek

KONTROLOVAL / CHECKED BY
Ing. M. Křístek

Číslo zakázky / Project ref. ...

STUPEŇ / DESIGN STAGE — OZNAČENÍ / CODE
DOKUMENTACE PRO STAVEBNÍ POVOLENÍ — DSP

ČÁST / SECTION
F1 DOKUMENTACE STAVBY - stavební objekty

SO, PS / BUILDING OBJECT
100 VĚDECKOTECHNICKÝ PARK — VTP

FUNKČNÍ ČÁST / PART OF BUILDING
... ...

PROFESNÍ DÍL / PROF. PART — KOD PROF. /PROFF. CODE
93 ZÁKLADNÍ ELEKTROINSTALACE OBJEKTU — TSR

DĚLENÍ / DIVISION
02 Zásuvková a světelná instalace — AVT

ČLENĚNÍ / STRUCTURE
02 AV vybavení přednáškového sálu a učeben — TAV

NÁZEV VÝKRESU / DRAWING DESCRIPTION
Půdorys 2NP, úroveň +0,500
objekt IA (SO 101)

DATUM / DATE	REVIZE / REVISION	MĚŘÍTKO / SCALE	POČET / NUMBER A4	PARÉ / COPY
07/2012	00	1 : 100	8	

ČÍSLO DOKUMENTU:

ČÁST / SECTION	SO, PS / OBJECT	FUNKČNÍ / PART OF B.	PROF. DÍL / P. PART	DĚLENÍ / DIVISION	ČLENĚNÍ / STRUCT.	Č. VÝKRESU / DRAWING NO.	Č.REVIZE / REVIZION
F1	100	_	100	93	02	0103	00

NÁZEV SOUBORU / FILE NAME: 100_TAV_0103_1np