VĚDECKOTECHNICKÝ PARK A INFORMAČNĚ - VZDĚLÁVACÍ STŘEDISKO KARLOVARSKÉHO KRAJE

AREÁL DVORY, ZÁVODNÍ ULICE, KARLOVY VARY

SO 103 - OBJEKT III

STŘECHA

měřítko 1:100

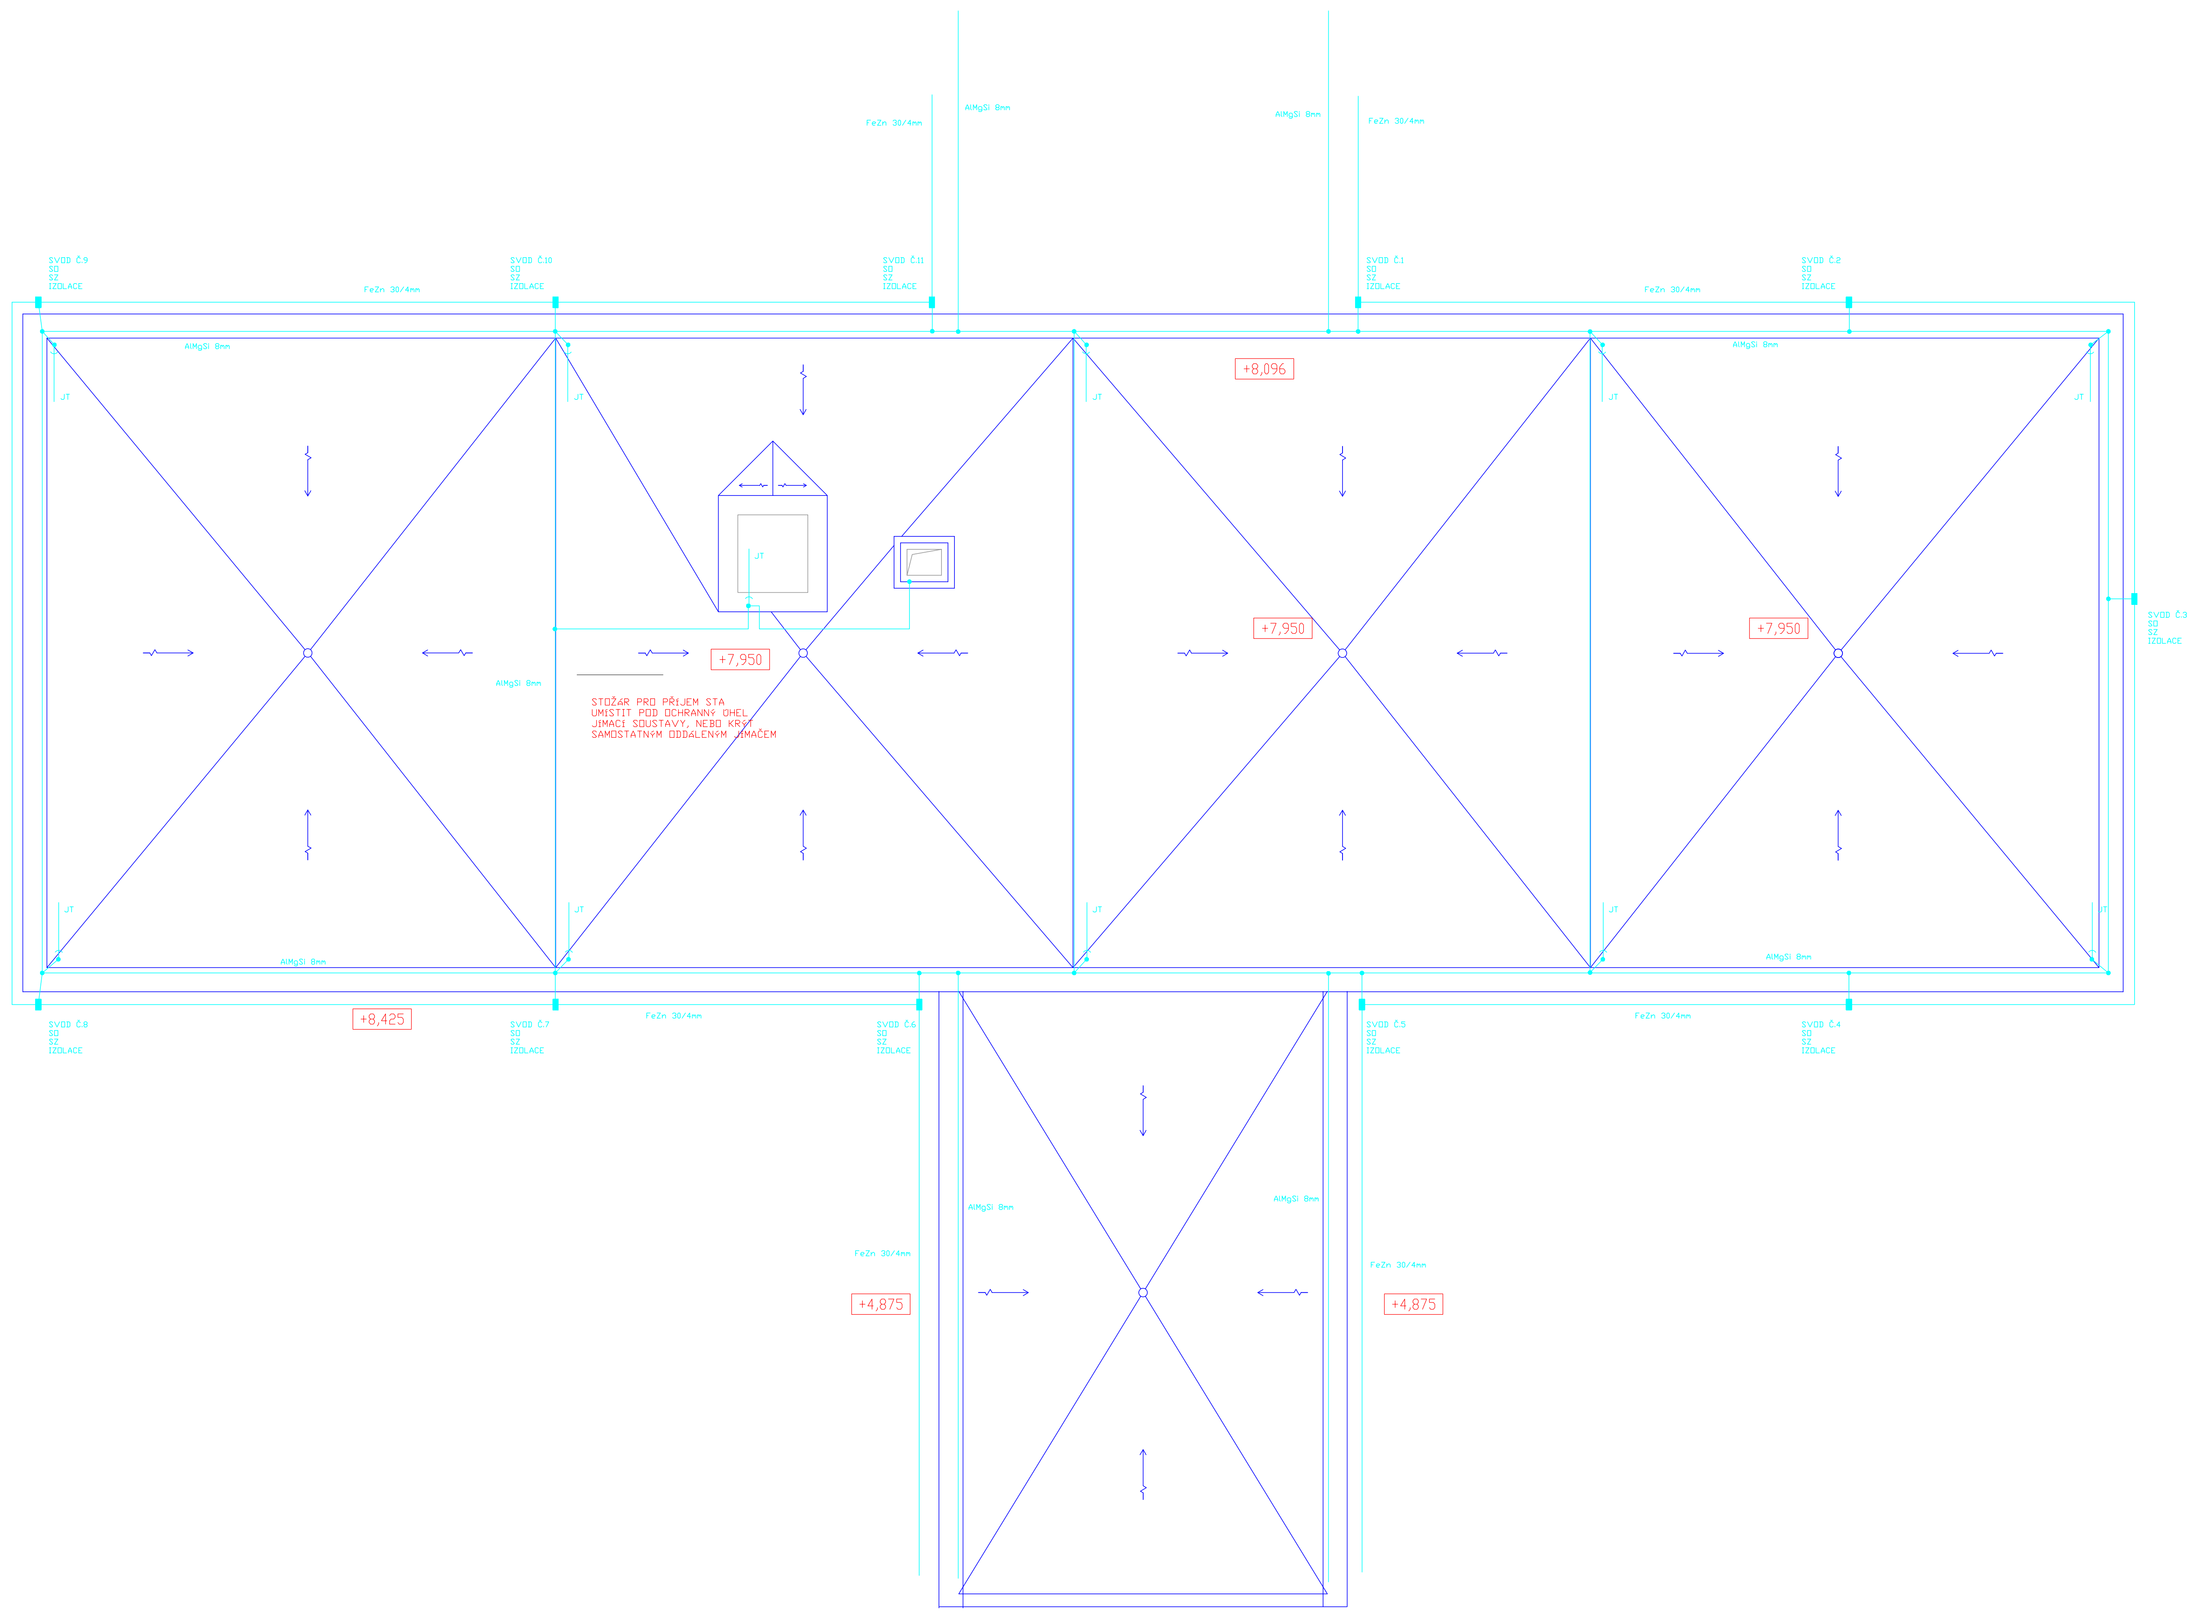

POZNÁMKY / NOTES:

REVISION	POPIS / DESCRIPTION	DATUM / DATE
R01	..	..
R02		
R03		
R04		
R05		
R06		
R07		
R08		
R09		

SCHÉMA / SCHEME

STAVBA S1 - VĚDECKOTECHNICKÝ PARK

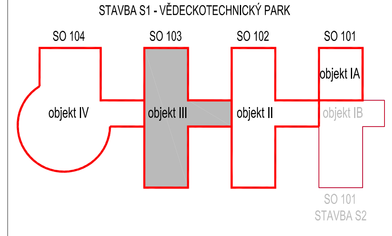

±0,000 = 385,500 (SO 104)

SOUŘ. SYSTÉM SUřBK / GRID SYSTEM DUTŘBK
VÝŠKOVÝ SYSTÉM BpV / VERTICAL SYSTEM BpV

NÁZEV AKCE/BUILDING

Vědeckotechnický park Karlovarského kraje a Informačně – vzdělávací středisko Karlovarského kraje

Karlovy Vary - areál Dvory, Závodní ulice

STAVBA/PART OF BUILDING

S1 - VĚDECKOTECHNICKÝ PARK (VTP)

INVESTOR / DEVELOPER

KARLOVARSKÝ KRAJ
Krajský úřad - Odbor regionálního rozvoje
Závodní 353/88, Karlovy Vary-Dvory

DODAVATEL / PROVIDER

GENERÁLNÍ PROJEKTANT / EXECUTIVE ARCHITECT

HELIKA
OBERMEYER CORPORATE GROUP

HELIKA a.s.
Beroun 26/5
Tel.: +420 281 097 222 Fax: +420 281 097 200
IČO: 60194294, DIČ: 009-60194294

HLAVNÍ INŽENÝR PROJEKTU / CHIEF ENGINEER
Ing. Jiří Kovařík

ARCHITEKT PROJEKTU / LOCAL ARCHITECT
Ing.arch. Miroslav Mika ,

HLAVNÍ STATIK PROJEKTU / STRUCTURAL ENGINEER
Ing. Martin Šafařík

Číslo zakázky / Project ref. 01189 - 02

ZPRACOVATEL / SUBCONTRACTOR

ELEKTROPROJEKTY ING.M.KŘÍSTEK
IČO: 428 24 362
Plzeň u M.L. Tepelská 748
M.tel:+420604200014
e/mail:miroslavkristek@seznam.cz

ODPOVĚDNÝ PROJEKTANT / RESPONSIBLE DESIGNER
Ing. M. Křístek

VYPRACOVAL / DRAWN BY
Ing. M. Křístek

KONTROLOVAL / CHECKED BY
Ing. M. Křístek

Číslo zakázky / Project ref. ...

STUPEŇ / DESIGN STAGE — OZNAČENÍ / CODE
DOKUMENTACE PRO STAVEBNÍ POVOLENÍ — DSP

ČÁST / SECTION
F1 DOKUMENTACE STAVBY - stavební objekty

SO, PS / BUILDING, UNIT
100 VĚDECKOTECHNICKÝ PARK — VTP

FUNKČNÍ ČÁST / PART OF BUILDING
... ... — ...

PROFESNÍ DÍL / PROF. PART — KOD PROF. /PROFF. CODE
93 ZÁKLADNÍ ELEKTROINSTALACE OBJEKTU — TSR

DĚLENÍ / DIVISION
02 Bleskosvod — AVT

ČLENĚNÍ / STRUCTURE
02 ... — TAV

NÁZEV VÝKRESU / DRAWING DESCRIPTION
Střecha, úroveň +0,500
objekt III (SO 103)

DATUM / DATE	REVIZE / REVISION	MĚŘÍTKO / SCALE	POČET / NUMBER A4	PARÉ / COPY
07/2012	00	1 : 100	8	

ČÍSLO DOKUMENTU:

F1	100	_	100	93	02	0103	00
ČÁST / SECTION	SO, PS / OBJECT		FUNKČNÍ PART OF B.	PROF. DÍL P. PART	DĚLENÍ / DIVISION	ČLENĚNÍ / STRUCT.	Č. VÝKRESU / DRAWING NO.	Č.REVIZE / REVIZION

NÁZEV SOUBORU / FILE NAME: 100_TAV_0103_fnp