VĚDECKOTECHNICKÝ PARK A INFORMAČNĚ - VZDĚLÁVACÍ STŘEDISKO KARLOVARSKÉHO KRAJE

SO 101 - OBJEKT IA
STŘECHA

měřítko 1:100

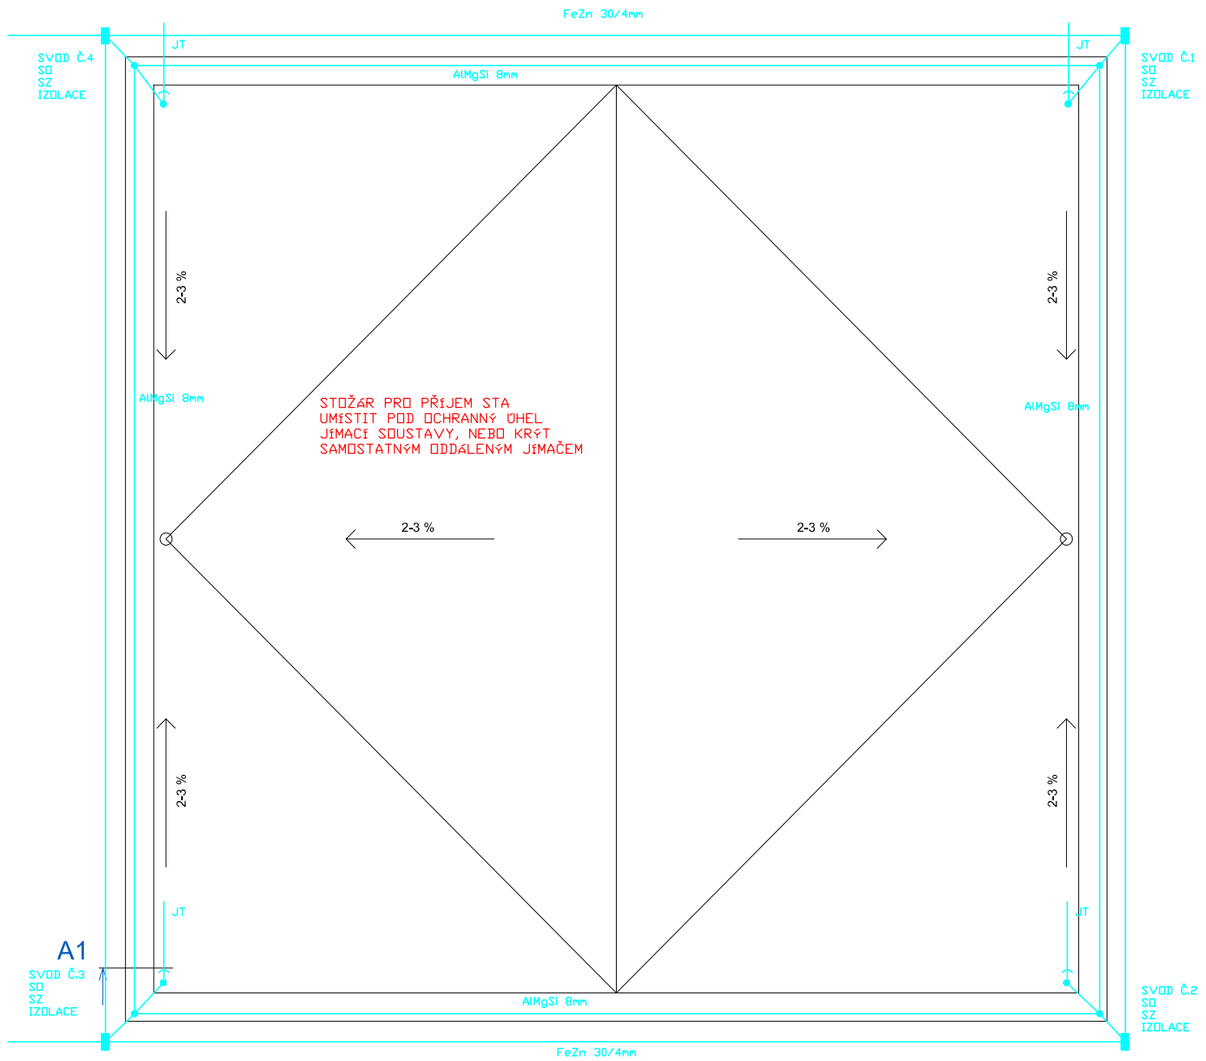

POZNÁMKY / NOTES:

REVISION	POPIS / DESCRIPTION	DATUM / DATE
R01	...	...
R02		
R03		
R04		
R05		
R06		
R07		
R08		
R09		

SCHÉMA / SCHEME

STAVBA S1 - VĚDECKOTECHNICKÝ PARK

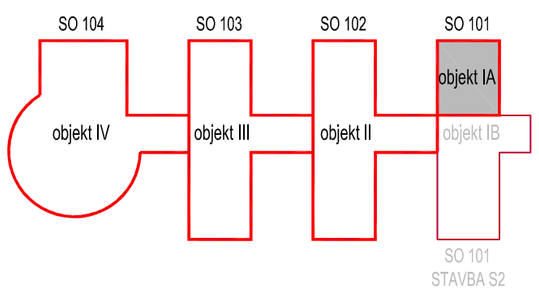

±0,000 = 385,500 (SO 104)

SOUŘ. SYSTÉM S-JTSK / GRID SYSTÉM S-JTSK,
VÝŠKOVÝ SYSTÉM BpV / VERTICAL SYSTÉM BpV

NÁZEV AKCE/BUILDING

Vědeckotechnický park Karlovarského kraje a Informačně – vzdělávací středisko Karlovarského kraje

Karlovy Vary - areál Dvory, Závodní ulice

STAVBA/PART OF BUILDING

S1 - VĚDECKOTECHNICKÝ PARK (VTP)

INVESTOR / DEVELOPER

KARLOVARSKÝ KRAJ
Krajský úřad - Odbor regionálního rozvoje
Závodní 353/88, Karlovy Vary-Dvory

DODAVATEL / PROVIDER

GENERÁLNÍ PROJEKTANT / EXECUTIVE ARCHITECT

HELIKA

OBERMEYER CORPORATE GROUP

HELIKA a.s.
Beranových 65,
P.O. BOX 4, 199 21 Praha 9 - Letňany,
Tel.: +420 281 097 222 Fax: +420 281 097 200
IČO: 60194294, DIČ: 009-60194294

Číslo zakázky / Project ref. 01189 - 02

ZPRACOVATEL / SUBCONTRACTOR

IČO: 428 24 362
ELEKTROPROJEKTY
ING.M.KŘÍSTEK
Planá u M.L.
Tepelská 748
M.tel:+420604200014
e/mail:miroslavkristek@seznam.cz

Číslo zakázky / Project ref. ...

HLAVNÍ INŽENÝR PROJEKTU / CHIEF ENGINEER: Ing. Jiří Kovařík

ARCHITEKT PROJEKTU / LOCAL ARCHITECT: Ing.arch. Miroslav Mika

HLAVNÍ STATIK PROJEKTU / STRUCTURAL ENGINEER: Ing. Martin Šafařík

ODPOVĚDNÝ PROJEKTANT / RESPONSIBLE DESIGNER: Ing. M. Křístek

VYPRACOVAL / DRAWN BY: Ing. M. Křístek

KONTROLOVAL / CHECKED BY: Ing. M. Křístek

STUPEŇ / DESIGN STAGE: DOKUMENTACE PRO STAVEBNÍ POVOLENÍ — OZNAČENÍ / CODE: DSP

ČÁST / SECTION: F1 DOKUMENTACE STAVBY - stavební objekty

SO, PS / BUILDING OBJECT: 100 VĚDECKOTECHNICKÝ PARK — VTP

FUNKČNÍ ČÁST / PART OF BUILDING: ... ...

PROFESNÍ DÍL / PROF. PART: 93 ZÁKLADNÍ ELEKTROINSTALACE OBJEKTU — KOD PROF. /PROFF. CODE: TSR

DĚLENÍ / DIVISION: 02 Bleskosvod — AVT

ČLENĚNÍ / STRUCTURE: 02 AV vybavení přednáškového sálu a učeben — TAV

NÁZEV VÝKRESU / DRAWING DESCRIPTION

Půdorys 1NP, úroveň +0,500
objekt IA (SO 101)

DATUM / DATE	REVIZE / REVISION	MĚŘÍTKO / SCALE	POČET / NUMBER A4	PARÉ / COPY
07/2012	00	1 : 100	8	

ČÍSLO DOKUMENTU:

ČÁST / SECTION	SO, PS / OBJECT	FUNKČNÍ / PART OF B.	PROF. DÍL / P. PART	DĚLENÍ / DIVISION	ČLENĚNÍ / STRUCT.	Č. VÝKRESU / DRAWING NO.	Č.REVIZE / REVIZION
F1	100	_	100	93	02	0103	00

NÁZEV SOUBORU / FILE NAME: 100_TAV_0103_1np