VĚDECKOTECHNICKÝ PARK A INFORMAČNĚ - VZDĚLÁVACÍ STŘEDISKO KARLOVARSKÉHO KRAJE

AREÁL DVORY, ZÁVODNÍ ULICE, KARLOVY VARY

SO 103 - OBJEKT III

PŮDORYS PATRA

měřítko 1:100

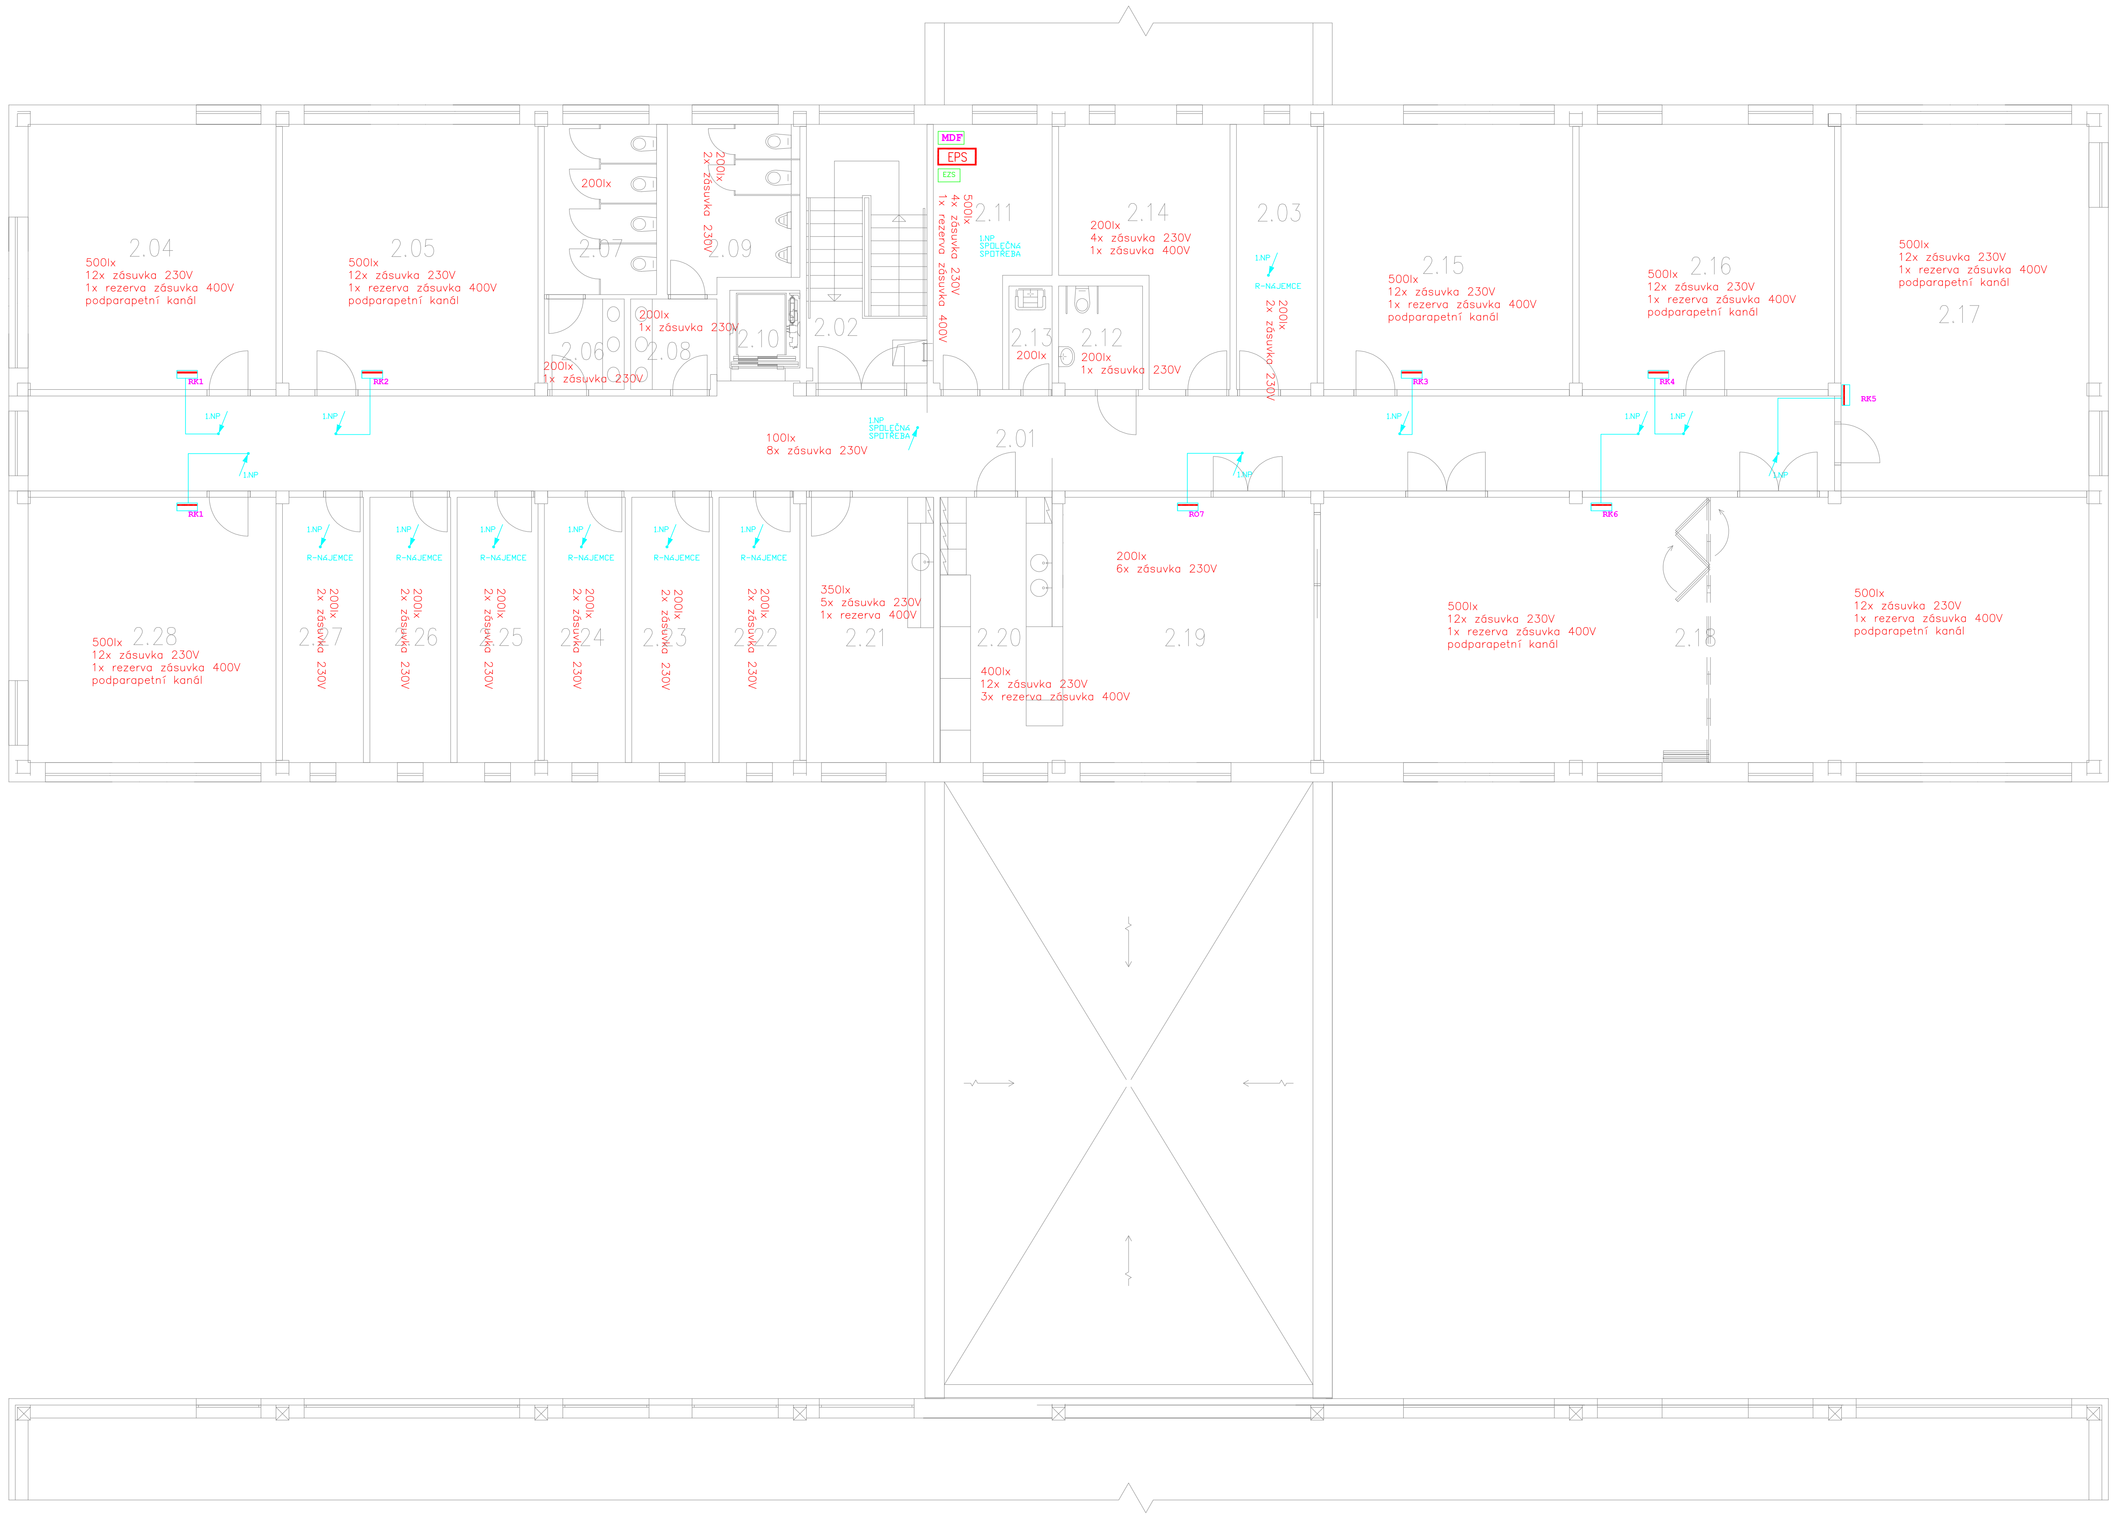

Legenda místností

Označení na výkresu	Účel místnosti	Plocha [m²]
2.01	CHODBA	92.85
2.02	SCHODIŠTĚ	16.80
2.03	SKLAD	11.50
2.04	KANCELÁŘ	35.35
2.05	KANCELÁŘ	36.39
2.06	PŘEDSÍŇ WC ŽENY	3.87
2.07	WC ŽENY	10.27
2.08	PŘEDSÍŇ WC MUŽI	3.89
2.09	PŘEDSÍŇ WC MUŽI	10.78
2.10	VÝTAHOVÁ ŠACHTA	2.92
2.11	ÚSTŘEDNA, SERVER	12.94
2.12	WC ZP	4.65
2.13	OKLIDOVÁ KOMORA	2.40
2.14	TECHNICKÁ MÍSTNOST, SKLAD	18.88
2.15	KANCELÁŘ	35.50
2.16	KANCELÁŘ	36.39
2.17	KANCELÁŘ	48.86
2.18	KONFERENČNÍ MÍSTNOST	105.48
2.19	MÍSTNOST PRO OBČERSTVENÍ	35.80
2.20	PŘÍPRAVNA OBČERSTVENÍ	16.76
2.21	DENNÍ MÍSTNOST, KUCHYŇKA	18.14
2.22	SKLAD NÁJEMCE	11.50
2.23	SKLAD NÁJEMCE	11.53
2.24	SKLAD NÁJEMCE	11.52
2.25	SKLAD NÁJEMCE	11.52
2.26	SKLAD NÁJEMCE	11.53
2.27	SKLAD NÁJEMCE	11.50
2.28	KANCELÁŘ	35.35
		668.85

SOUSTAVA: 3+PE,N,50Hz,400/230V,TN-C-S
PROSTŘEDÍ: BEZPEČNÉ AA5,AB5
OCHRANA: SAMOČINNÝM ODPOJENÍM OD ZDROJE NN POSPOJENÍM A PROUD.CHRÁNIČI

LEGENDA zařízení

- RH — Silový rozvaděč
- RK... — Hlavní trasa Silno
- Stoupací trasa Silno
- Zemnění
- Přípojnicový rozvod
- MDP — Datový rozvaděč
- EPS — Ústředna EPS
- EZS — Ústředna EZS

POZNÁMKY / NOTES:

REVISION	POPIS / DESCRIPTION	DATUM / DATE
R01	..	..
R02		
R03		
R04		
R05		
R06		
R07		
R08		
R09		

SCHÉMA / SCHEME

STAVBA S1 - VĚDECKOTECHNICKÝ PARK

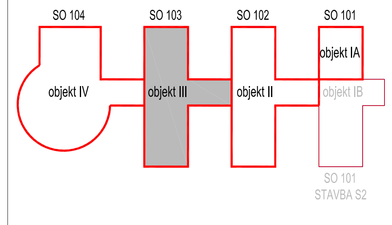

±0,000 = 385,500 (SO 104)

SOUŘ. SYSTÉM S-JTSK / GRID SYSTEM S-JTSK;
VÝŠKOVÝ SYSTÉM Bpv / VERTICAL SYSTEM Bpv

NÁZEV AKCE/BUILDING:
Vědeckotechnický park Karlovarského kraje a Informačně – vzdělávací středisko Karlovarského kraje
Karlovy Vary - areál Dvory, Závodní ulice

STAVBA/PART OF BUILDING:
S1 - VĚDECKOTECHNICKÝ PARK (VTP)

INVESTOR / DEVELOPER
KARLOVARSKÝ KRAJ
Krajský úřad - Odbor regionálního rozvoje
Závodní 353/88, Karlovy Vary-Dvory

DODAVATEL / PROVIDER

GENERÁLNÍ PROJEKTANT / EXECUTIVE ARCHITECT
HELIKA
OBERMEYER CORPORATE GROUP
HELIKA a.s.
Benanovských 65,
P.O. BOX 4, 199 21 Praha 9 - Letňany,
Tel.: +420 281 097 222 Fax: +420 281 097 200
IČO: 60194294, DIČ: 009-60194294
Číslo zakázky / Project ref.: 01189 - 02

HLAVNÍ INŽENÝR PROJEKTU / CHIEF ENGINEER
Ing. Jiří Kovařík
ARCHITEKT PROJEKTU / LOCAL ARCHITECT
Ing.arch. Miroslav Mika
HLAVNÍ STATIK PROJEKTU / STRUCTURAL ENGINEER
Ing. Martin Šafařík

ZPRACOVATEL / SUBCONTRACTOR
IČO: 428 24 362
ELEKTROPROJEKTY ING.M.KŘÍSTEK
M.bel.+420604200014 Plzeň u M.L. Tepelská 748
ing.mkristek@seznam.cz

ODPOVĚDNÝ PROJEKTANT / RESPONSIBLE DESIGNER
Ing. M. Křístek
VYPRACOVAL / DRAWN BY
Ing. M. Křístek
KONTROLOVAL / CHECKED BY
Číslo zakázky / Project ref.: ...
Ing. M. Křístek

STUPEŇ / DESIGN STAGE: DOKUMENTACE PRO STAVEBNÍ POVOLENÍ — OZNAČENÍ / CODE: DSP
ČÁST / SECTION: F1 DOKUMENTACE STAVBY - stavební objekty
SO, PS / BUILDING OBJECT: 100 VĚDECKOTECHNICKÝ PARK — VTP
FUNKČNÍ ČÁST / PART OF BUILDING: ... ...
PROFESNÍ DÍL / PROF. PART: 93 ZÁKLADNÍ ELEKTROINSTALACE OBJEKTU — KOD PROF., PROFF. CODE: TSR
DĚLENÍ / DIVISION: 02 Zásuvková a světelná instalace — AVT
ČLENĚNÍ / STRUCTURE: 02 AV vybavení přednáškového sálu a učeben — TAV
NÁZEV VÝKRESU / DRAWING DESCRIPTION:
Půdorys 2NP, úroveň +0,500
objekt III (SO 103)

DATUM / DATE	REVIZE / REVISION	MĚŘÍTKO / SCALE	POČET / NUMBER A4	PARÉ / COPY
07/2012	00	1 : 100	8	

ČÍSLO DOKUMENTU:
F1 100 _ 100 93 02 0103 00

ČÁST / SECTION	SO, PS / OBJECT	FUNKČNÍ PART OF B.	PROF. DÍL / P. PART	DĚLENÍ / DIVISION	ČLENĚNÍ / STRUCT.	Č. VÝKRESU / DRAWING NO.	Č. REVIZE / REVISION
F1	100	_	100	93	02	0103	00

NÁZEV SOUBORU / FILE NAME: 100_TAV_0103_tnp