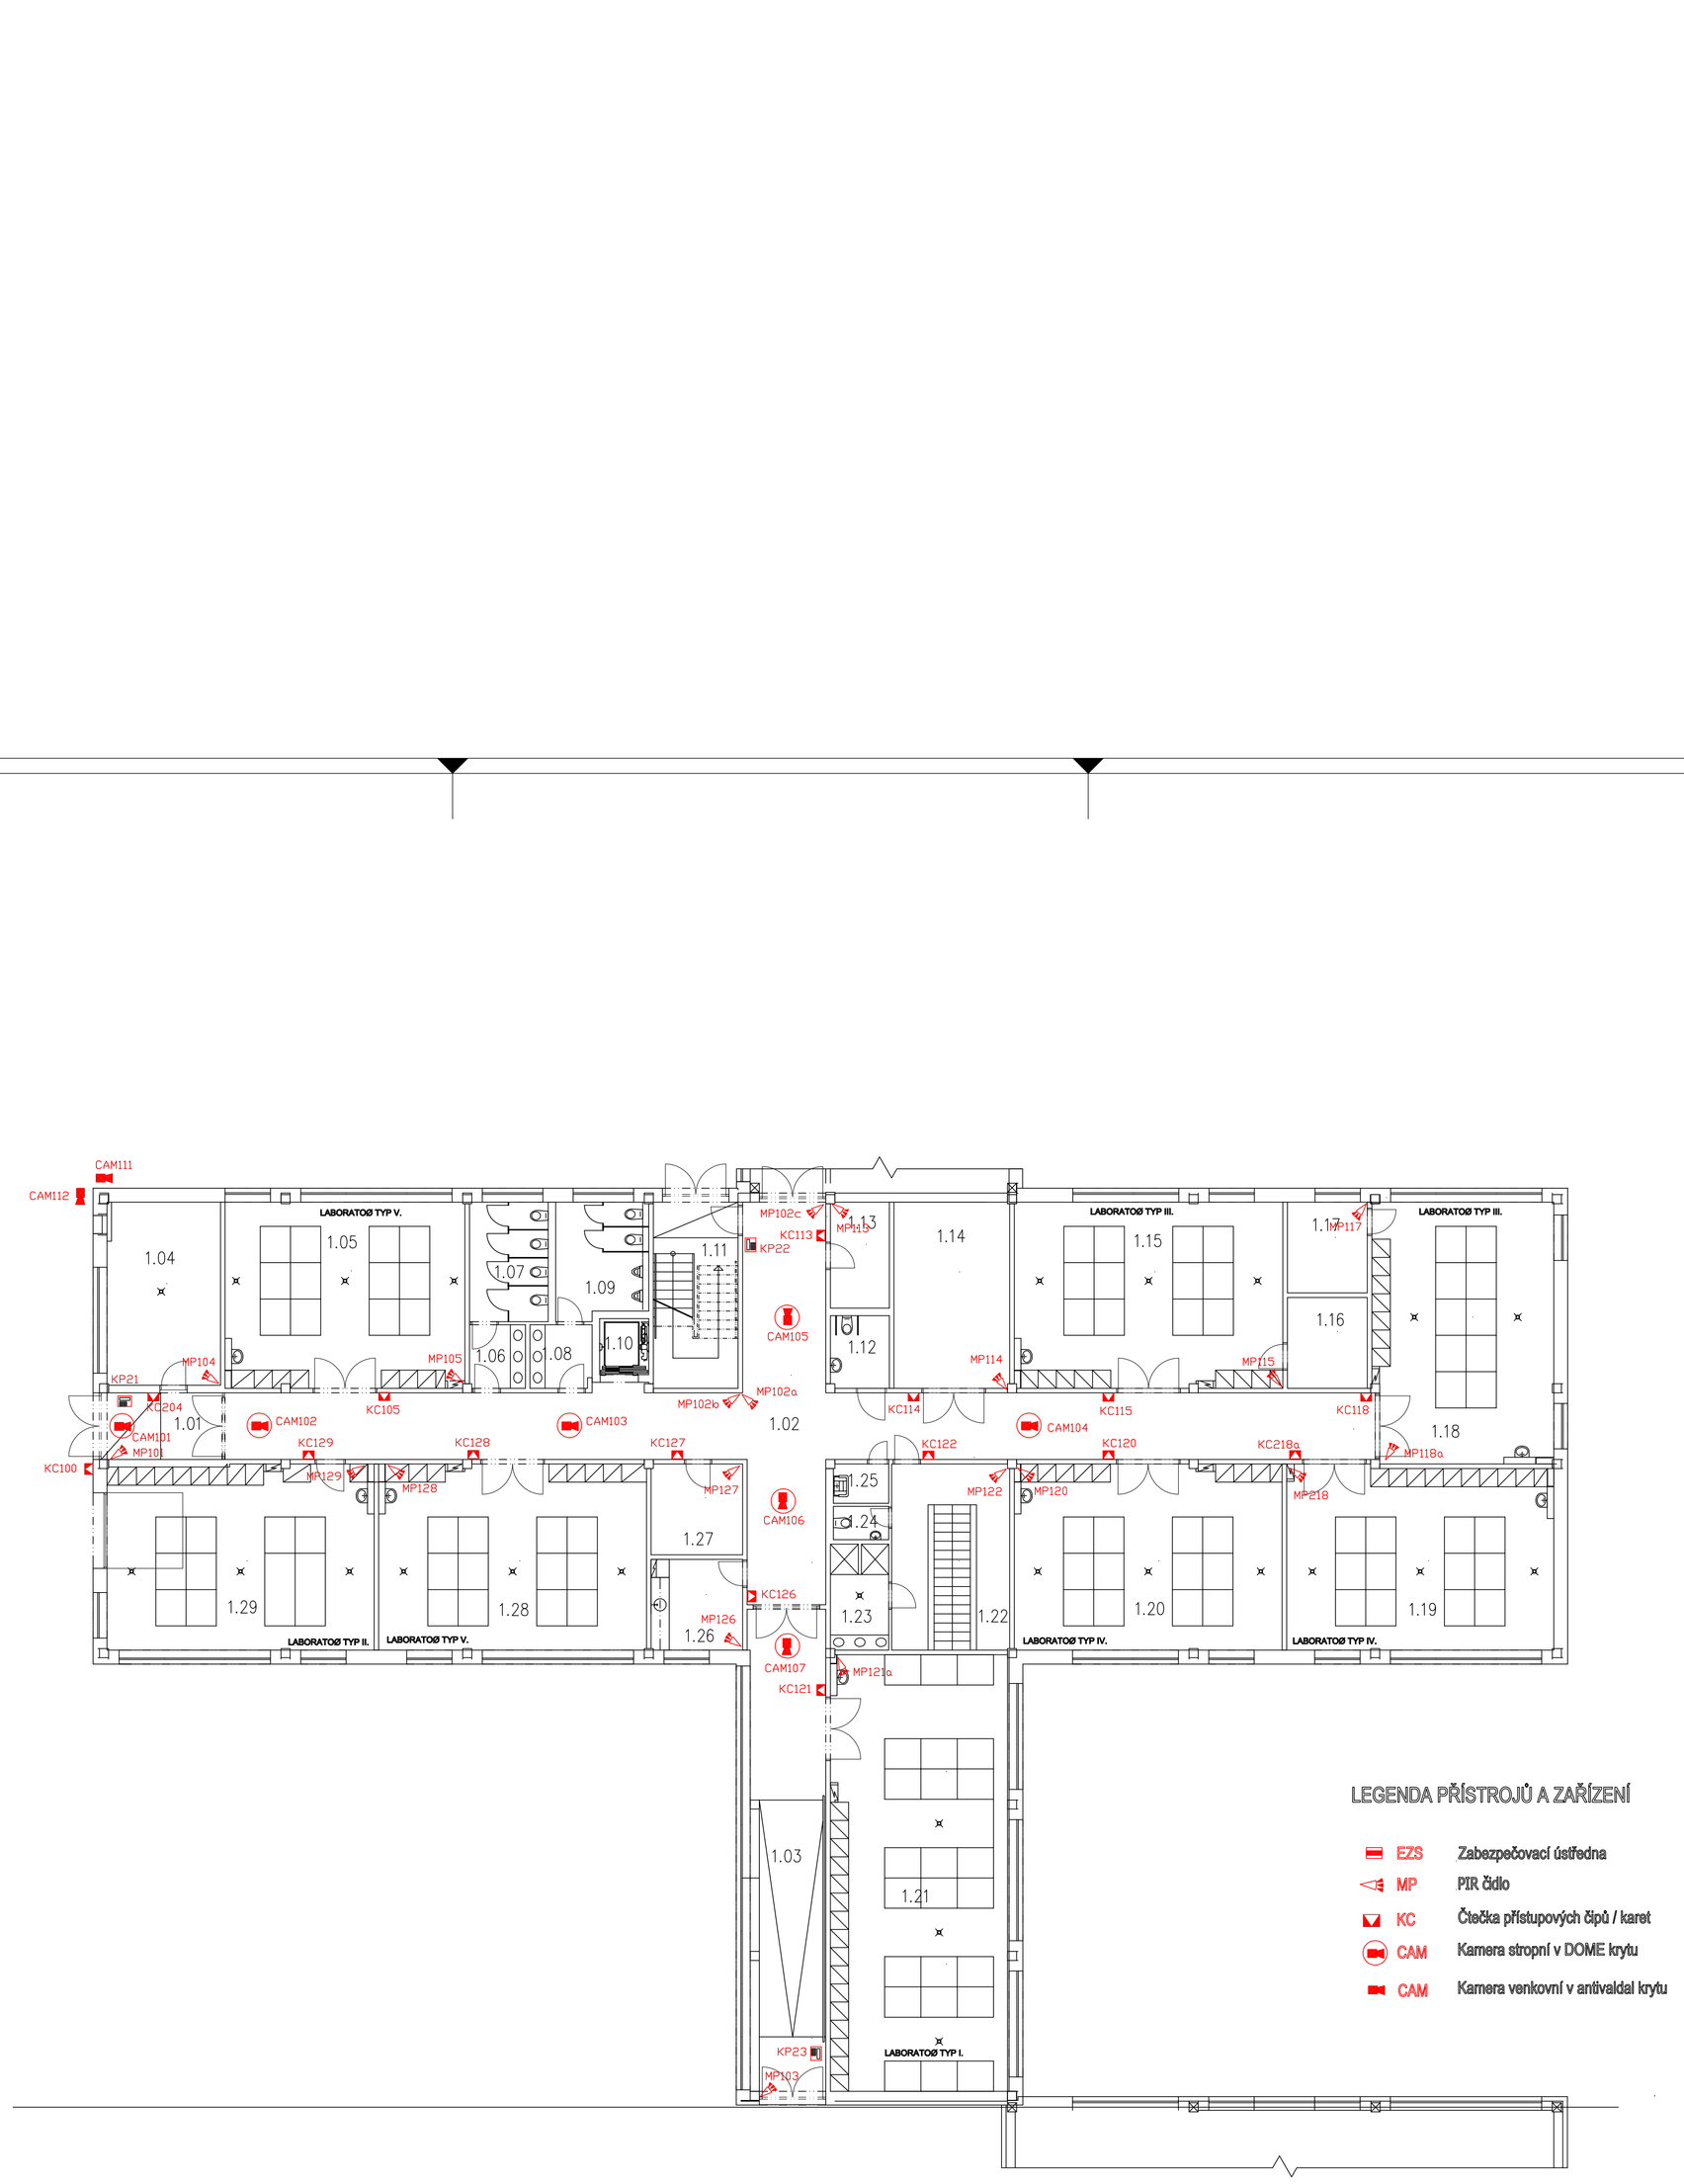

LEGENDA PŘÍSTROJŮ A ZAŘÍZENÍ

EZS	Zabezpečovací ústředna
MP	PIR čidlo
KC	Čtečka přístupových čipů / karet
CAM	Kamera stropní v DOME krytu
CAM	Kamera venkovní v antivandal krytu

Legenda místností a úprav povrchů

Označení na výkresu	Účel místnosti	Plocha [m²]	Podlaha	Stěny	Strop	Poznámka
1.01	ZÁDVEŘÍ	8.36	KERAMICKÁ DLAŽBA	ŠTUKOVÁ OMÍTKA	ŠTUKOVÁ OMÍTKA	SOKL Z KERAMICKÝCH DLAŽDIC
1.02	CHODBA	112.36	KERAMICKÁ DLAŽBA	ŠTUKOVÁ OMÍTKA	ŠTUKOVÁ OMÍTKA	SOKL Z KERAMICKÝCH DLAŽDIC
1.03	CHODBA	41.04	KERAMICKÁ DLAŽBA	ŠTUKOVÁ OMÍTKA	ŠTUKOVÁ OMÍTKA	–
1.04	KOTELNA, VÝMĚNÍK, SKLAD	21.60	KERAMICKÁ DLAŽBA NEBO VSYP	ŠTUKOVÁ OMÍTKA	ŠTUKOVÁ OMÍTKA	–
1.05	LABORATOŘ typ V.	48.66	DRÁTKOBETON SE VSYPEM	ŠTUKOVÁ OMÍTKA	ŠTUKOVÁ OMÍTKA	ÚPRAVA POVRCHŮ BUDE UPŘESNĚNA DLE POŽADAVKŮ NÁJEMCE
1.06	PŘEDSÍŇ WC ŽENY	3.87	KERAMICKÁ DLAŽBA	KERAMICKÝ OBKLAD DO VÝŠE ZÁRUBNĚ +2000	ŠTUKOVÁ OMÍTKA	–
1.07	WC ŽENY	10.27	KERAMICKÁ DLAŽBA	KERAMICKÝ OBKLAD DO VÝŠE ZÁRUBNĚ +2000	ŠTUKOVÁ OMÍTKA	–
1.08	PŘEDSÍŇ WC MUŽI	3.89	KERAMICKÁ DLAŽBA	KERAMICKÝ OBKLAD DO VÝŠE ZÁRUBNĚ +2000	ŠTUKOVÁ OMÍTKA	X
1.09	PISOÁR, WC MUŽI	10.78	KERAMICKÁ DLAŽBA	KERAMICKÝ OBKLAD DO VÝŠE ZÁRUBNĚ +2000	ŠTUKOVÁ OMÍTKA	–
1.10	VÝTAHOVÁ ŠACHTA	2.92	–	ŠTUKOVÁ OMÍTKA	–	–
1.11	SCHODIŠTĚ	16.80	KERAMICKÁ DLAŽBA, TERACOVÝ OBKLAD SCHODIŠTĚ	ŠTUKOVÁ OMÍTKA	ŠTUKOVÁ OMÍTKA	–
1.12	WC ZP	4.65	KERAMICKÁ DLAŽBA	KERAMICKÝ OBKLAD DO VÝŠE ZÁRUBNĚ +2000	ŠTUKOVÁ OMÍTKA	–
1.13	ELEKTRO ROZVODNA	6.82	DRÁTKOBETON SE VSYPEM	ŠTUKOVÁ OMÍTKA	ŠTUKOVÁ OMÍTKA	–
1.14	KOTELNA, OHŘEV TUV, VZT	23.04	KERAMICKÁ DLAŽBA NEBO VSYP	ŠTUKOVÁ OMÍTKA	ŠTUKOVÁ OMÍTKA	–
1.15	LABORATOŘ typ III.	54.06	DRÁTKOBETON SE VSYPEM	ŠTUKOVÁ OMÍTKA	ŠTUKOVÁ OMÍTKA	ÚPRAVA POVRCHŮ BUDE UPŘESNĚNA DLE POŽADAVKŮ NÁJEMCE
1.16	ZÁZEMÍ LABORATOŘE	7.92	DRÁTKOBETON SE VSYPEM	ŠTUKOVÁ OMÍTKA	ŠTUKOVÁ OMÍTKS	ÚPRAVA POVRCHŮ BUDE UPŘESNĚNA DLE POŽADAVKŮ NÁJEMCE
1.17	ZÁZEMÍ LABORATOŘE	7.91	DRÁTKOBETON SE VSYPEM	ŠTUKOVÁ OMÍTKA	ŠTUKOVÁ OMÍTKA	ÚPRAVA POVRCHŮ BUDE UPŘESNĚNA DLE POŽADAVKŮ NÁJEMCE
1.18	LABORATOŘ typ III.	51.28	DRÁTKOBETON SE VSYPEM	ŠTUKOVÁ OMÍTKA	ŠTUKOVÁ OMÍTKA	ÚPRAVA POVRCHŮ BUDE UPŘESNĚNA DLE POŽADAVKŮ NÁJEMCE
1.19	LABORATOŘ typ IV.	53.35	DRÁTKOBETON SE VSYPEM	ŠTUKOVÁ OMÍTKA	ŠTUKOVÁ OMÍTKA	ÚPRAVA POVRCHŮ BUDE UPŘESNĚNA DLE POŽADAVKŮ NÁJEMCE
1.20	LABORATOŘ typ IV.	54.36	DRÁTKOBETON SE VSYPEM	ŠTUKOVÁ OMÍTKA	ŠTUKOVÁ OMÍTKA	ÚPRAVA POVRCHŮ BUDE UPŘESNĚNA DLE POŽADAVKŮ NÁJEMCE
1.21	LABORATOŘ typ I.	86.84	DRÁTKOBETON SE VSYPEM	ŠTUKOVÁ OMÍTKA	ŠTUKOVÁ OMÍTKA	ÚPRAVA POVRCHŮ BUDE UPŘESNĚNA DLE ZPŮSOBU VYUŽITÍ
1.22	ŠATNA	23.97	KERAMICKÁ DLAŽBA	KERAMICKÝ OBKLAD DO VÝŠE ZÁRUBNĚ +2000	ŠTUKOVÁ OMÍTKA	–
1.23	UMÝVÁRNA, SPRCHA	6.63	KERAMICKÁ DLAŽBA	KERAMICKÝ OBKLAD DO VÝŠE ZÁRUBNĚ +2000	ŠTUKOVÁ OMÍTKA	–
1.24	WC	2.01	KERAMICKÁ DLAŽBA	KERAMICKÝ OBKLAD DO VÝŠE ZÁRUBNĚ +2000	ŠTUKOVÁ OMÍTKA	–
1.25	ÚKLIDOVÁ KOMORA	2.37	KERAMICKÁ DLAŽBA	KERAMICKÝ OBKLAD DO VÝŠE ZÁRUBNĚ +2000	ŠTUKOVÁ OMÍTKA	–
1.26	DENNÍ MÍSTNOST, KUCHYŇKA	9.07	KERAMICKÁ DLAŽBA	ŠTUKOVÁ OMÍTKA, OBKLAD ZA LINKOU	ŠTUKOVÁ OMÍTKA	–
1.27	SKLAD	9.06	DRÁTKOBETON SE VSYPEM	ŠTUKOVÁ OMÍTKA	ŠTUKOVÁ OMÍTKA	–
1.28	LABORATOŘ typ V.	54.34	DRÁTKOBETON SE VSYPEM	ŠTUKOVÁ OMÍTKA	ŠTUKOVÁ OMÍTKA	ÚPRAVA POVRCHŮ BUDE UPŘESNĚNA DLE POŽADAVKŮ NÁJEMCE
1.29	LABORATOŘ typ II.	54.17	DRÁTKOBETON SE VSYPEM	ŠTUKOVÁ OMÍTKA	ŠTUKUVÁ OMÍTKA	ÚPRAVA POVRCHŮ BUDE UPŘESNĚNA DLE POŽADAVKŮ NÁJEMCE
		792.41				

POZNÁMKY / NOTES:

NÁZEV AKCE/BUILDING
Vědeckotechnický park Karlovarského kraje

Karlovy Vary - areál Dvory, Závodní ulice

STAVBA/PART OF BUILDING
S1 - VĚDECKOTECHNICKÝ PARK (VTP)

INVESTOR / OBJEDNATEL
KARLOVARSKÝ KRAJ
Krajský úřad - Odbor regionálního rozvoje
Závodní 353/88, Karlovy Vary-Dvory

DODAVATEL / PROVIDER

GENERÁLNÍ PROJEKTANT / EXECUTIVE ARCHITECT — HLAVNÍ INŽENÝR PROJEKTU / CHIEF ENGINEER
HELIKA
OBRTNÍSTVÍ CORPORATE GROUP
HELIKA a.s.
Závodní 353/88
P.O. BOX 5, 360 11 Praha 9 - Letňany
Tel.: +420 281 097 222 Fax: +420 281 091 335
IČO: 05192624, DIČ: CZ05192624
Ing. Jiří Kovařík
ARCHITEKT PROJEKTU / LOCAL ARCHITECT
Ing.arch. Miroslav Mika
HLAVNÍ STATIK PROJEKTU / STRUCTURAL ENGINEER
Číslo zakázky / Project ref. 01159 - 02 Ing. Martin Šafařík
ZPRACOVAL / DRAWN BY
Ing. Jan PECHMAN
VYPRACOVAL / DRAWN BY
Ing. Jan PECHMAN
KONTROLOVAL / CHECKED BY
Číslo zakázky / Project ref. Ing. Jan PECHMAN
ZODPOVĚDNÝ PROJEKTANT / RESPONSIBLE DESIGNER

REVIZNÍ / REVISION	POPIS / DESCRIPTION	DATUM / DATE
R01	–	–
R02		
R03		
R04		
R05		
R06		
R07		
R08		
R09		

STUPEŇ / DESIGN STAGE — OZNAČENÍ / CODE
DOKUMENTACE PRO STAVEBNÍ POVOLENÍ — DSP
ČÁST / SECTION
F1 DOKUMENTACE STAVBY - stavební objekty
SO, PS / BUILDING OBJECT
100 VĚDECKOTECHNICKÝ PARK — VTP
Provozní část / PART OF BUILDING
PROFESNÍ OS. / PROF. PART — KOD PROF. / PROFF. CODE
93 SLABOPROUDÉ ROZVODY
OBLAST / DIVISION
02 EZS
OJ.ÚROVEŇ / STRUCTURE
02
NÁZEV VÝKRESU / DRAWING DESCRIPTION
Půdorys 1NP, úroveň +0,500 objekt II (SO 102)

SCHÉMA / SCHEME
STAVBA S1 - VĚDECKOTECHNICKÝ PARK
SO 104 objekt IV
SO 103 objekt III
SO 102 objekt II
SO 101 objekt IA
objekt IB
SO 101 STAVBA S2
±0,000 = 335,500 (BPV 1964)
NOVÁ STAVEBNÍ ČÁST / NEW CONSTRUCTION
VÝSEKOVÝ STAVEBNÍ OBJEKT / REMOVAL CONSTRUCTION

DATUM / DATE	REVIZE / REVISION	MĚŘÍTKO / SCALE	POČET / NUMBER A1	PAPÍR / COPY
07/2012	00	1: 100	8	

ČÍSLO DOKUMENTU
F1 100 – 100 93 02 0103 00
ČÁST / SECTION | SO, PS / OBJECT | Provozní část / PART OF B. | PROF. OS. / PROF. PART | OBLAST / DIVISION | OJ.ÚROVEŇ / STRUCT. | Č. VÝKRESU / DRAWING NO. | REVIZE / REVISION

NÁZEV SOUBORU / FILE NAME
100_TAV_2105_1.zip