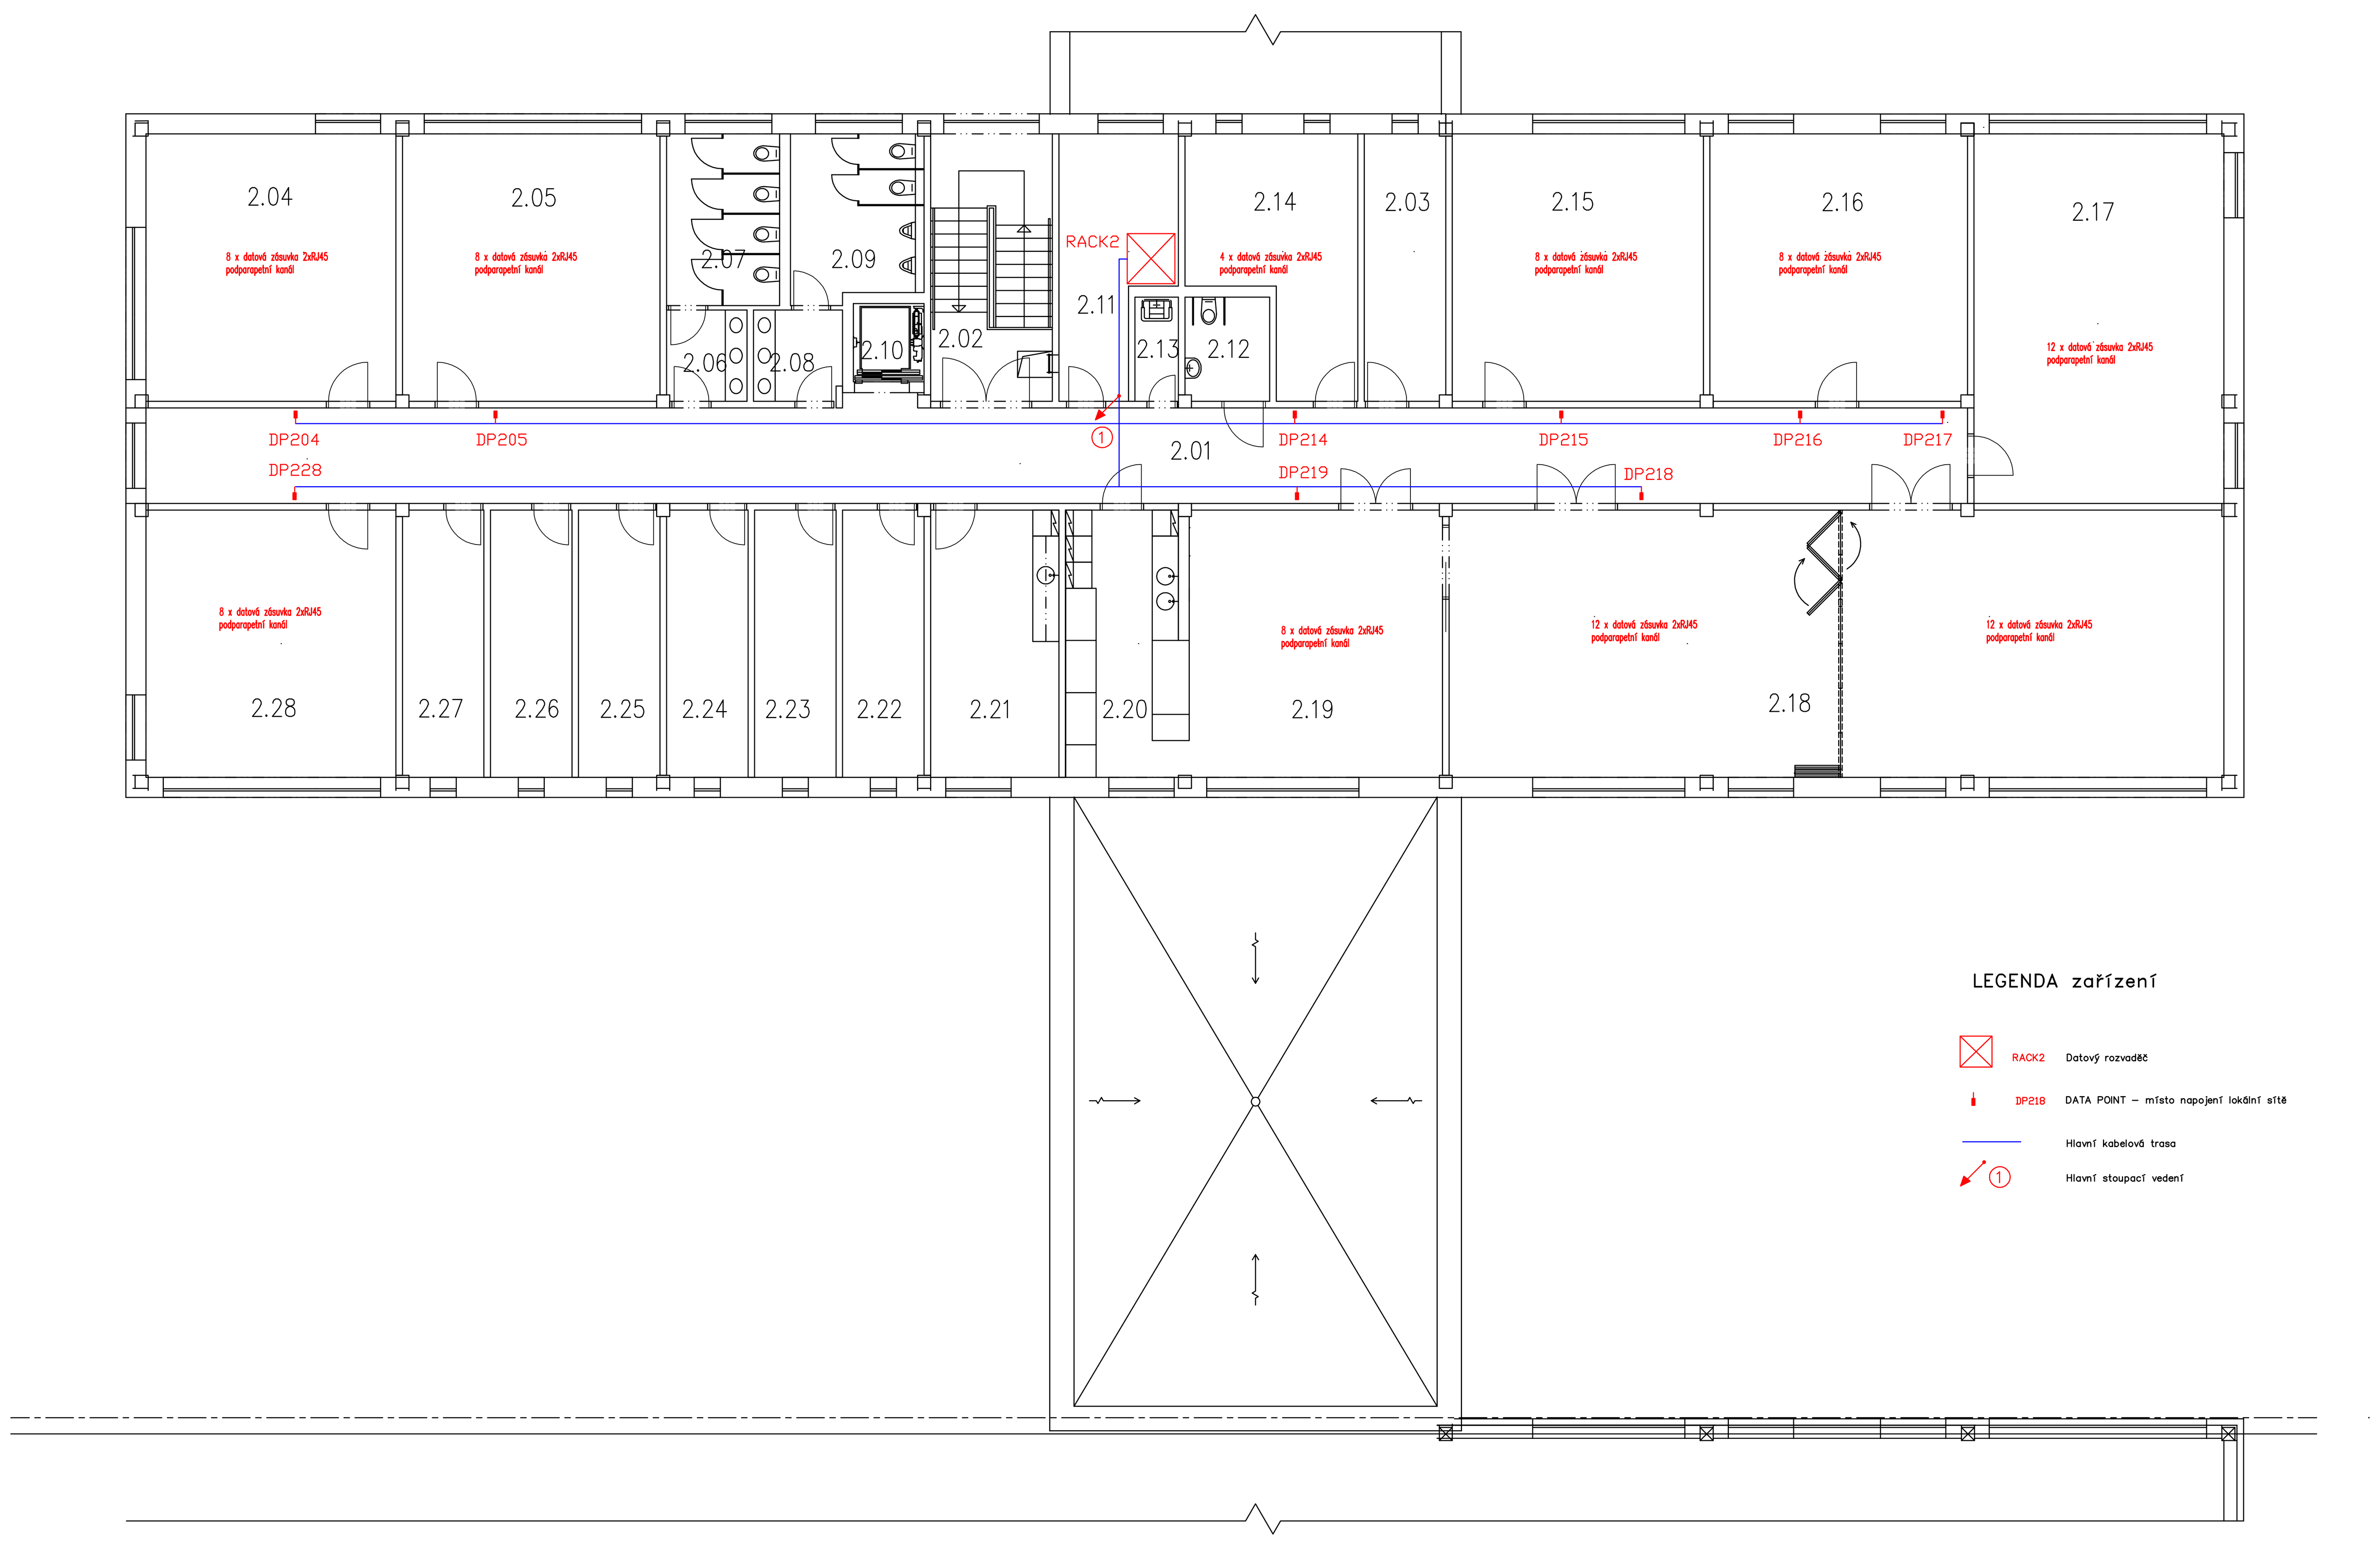

LEGENDA zařízení

Značka	Popis
RACK2	Datový rozvaděč
DP218	DATA POINT – místo napojení lokální sítě
	Hlavní kabelová trasa
①	Hlavní stoupací vedení

Legenda místností a úprav povrchů

Označení na výkresu	Účel místnosti	Plocha [m²]	Podlaha	Stěny	Strop	Poznámka
2.01	CHODBA	92.80	KERAMICKÁ DLAŽBA	ŠTUKOVÁ OMÍTKA	SDK PODHLED	–
2.02	SCHODIŠTĚ	16.80	KERAMICKÁ DLAŽBA, TERACOVÝ OBKLAD SCHODIŠTĚ	ŠTUKOVÁ OMÍTKA	ŠTUKOVÁ OMÍTKA	–
2.03	SKLAD	11.50	ANHYDRIT	ŠTUKOVÁ OMÍTKA	ŠTUKOVÁ OMÍTKA	–
2.04	KANCELÁŘ	35.35	ANHYDRIT	ŠTUKOVÁ OMÍTKA	ŠTUKOVÁ OMÍTKA	–
2.05	KANCELÁŘ	36.39	ANHYDRIT	ŠTUKOVÁ OMÍTKA	ŠTUKOVÁ OMÍTKA	–
2.06	PŘEDSÍŇ WC ŽENY	3.87	KERAMICKÁ DLAŽBA	KERAMICKÝ OBKLAD DO VÝŠE DVEŘÍ +2000	ŠTUKOVÁ OMÍTKA/ SDK PODHLED	–
2.07	WC ŽENY	10.27	KERAMICKÁ DLAŽBA	KERAMICKÝ OBKLAD DO VÝŠE DVEŘÍ +2000	ŠTUKOVÁ OMÍTKA/SDK PODHLED	–
2.08	PŘEDSÍŇ WC MUŽI	3.89	KERAMICKÁ DLAŽBA	KERAMICKÝ OBKLAD DO VÝŠE ZÁRUBNĚ +2000	ŠTUKOVÁ OMÍTKA/SDK PODHLED	–
2.09	PŘEDSÍŇ WC MUŽI	10.78	KERAMICKÁ DLAŽBA	KERAMICKÝ OBKLAD DO VÝŠE ZÁRUBNĚ +2000	ŠTUKOVÁ OMÍTKA/SDK PODHLED	–
2.10	VÝTAHOVÁ ŠACHTA	2.92	–	ŠTUKOVÁ OMÍTKA	–	–
2.11	ÚSTŘEDNA, SERVER	12.94	ANHYDRIT	ŠTUKOVÁ OMÍTKA	ŠTUKOVÁ OMÍTKA	–
2.12	WC ZP	4.65	KERAMICKÁ DLAŽBA	KERAMICKÝ OBKLAD DO VÝŠE ZÁRUBNĚ +2000	ŠTUKOVÁ OMÍTKA/SDK PODHLED	–
2.13	ÚKLIDOVÁ KOMORA	2.40	KERAMICKÁ DLAŽBA	KERAMICKÝ OBKLAD DO VÝŠE ZÁRUBNĚ +2000	ŠTUKOVÁ OMÍTKA/SDK PODHLED	–
2.14	TECHNICKÁ MÍSTNOST, SKLAD	18.88	ANHYDIT	ŠTUKOVÁ OMÍTKA	ŠTUKOVÁ OMÍTKA	–
2.15	KANCELÁŘ	35.50	ANHYDRIT	ŠTUKOVÁ OMÍTKA	ŠTUKPOVÁ OMÍTKA	–
2.16	KANCELÁŘ	36.39	ANHYDRIT	ŠTUKOVÁ OMÍTKA	ŠTUKOVÁ OMÍTKA	–
2.17	KANCELÁŘ	48.86	ANHYDRIT	ŠTUKOVÁ OMÍTKA	ŠTUKOVÁ OMÍTKA	–
2.18	KONFERENČNÍ MÍSTNOST	109.48	ANHYDRIT	ŠTUKOVÁ OMÍTKA	ŠTUKOVÁ OMÍTKA	–
2.19	MÍSTNOST PRO OBČERSTVENÍ	35.80	ANHYDRIT	ŠTUKOVÁ OMÍTKA	ŠTUKOVÁ OMÍTKA	–
2.20	PŘÍPRAVNA OBČERSTVENÍ	16.76	KERAMICKÁ DLAŽBA	KERAMICKÝ OBKLAD DO VÝŠE +1400/ZBYTEK ŠTUKOVÁ OMÍTKA	ŠTUKOVÁ OMÍTKA	–
2.21	DENNÍ MÍSTNOST, KUCHYŇKA	18.14	ANHYDRIT	ŠTUKOVÁ OMÍTKA	ŠTUKOVÁ OMÍTKA	–
2.22	SKLAD NÁJEMCE	11.50	ANHYDRIT	ŠTUKOVÁ OMÍTKA	ŠTUKOVÁ OMÍTKA	–
2.23	SKLAD NÁJEMCE	11.53	ANHYDRIT	ŠTUKOVÁ OMÍTKA	ŠTUKOVÁ OMÍTKA	–
2.24	SKLAD NÁJEMCE	11.52	ANHYDRIT	ŠTUKOVÁ OMÍTKA	ŠTUKOVÁ OMÍTKA	–
2.25	SKLAD NÁJEMCE	11.52	ANHYDRIT	ŠTUKOVÁ OMÍTKA	ŠTUKOVÁ OMÍTKA	–
2.26	SKLAD NÁJEMCE	11.53	–	–	–	–
2.27	SKLAD NÁJEMCE	11.50	ANHYDRIT	ŠTUKOVÁ OMÍTKA	ŠTUKOVÁ OMÍTKA	–
2.28	KANCELÁŘ	35.35	ANHYDRIT	ŠTUKOVÁ OMÍTKA	ŠTUKOVÁ OMÍTKA	–
		668.85				

POZNÁMKY / NOTES:

REVISION	POPIS / DESCRIPTION	DATUM / DATE
R01	–	–
R02		
R03		
R04		
R05		
R06		
R07		
R08		
R09		

SCHÉMA / SCHEME

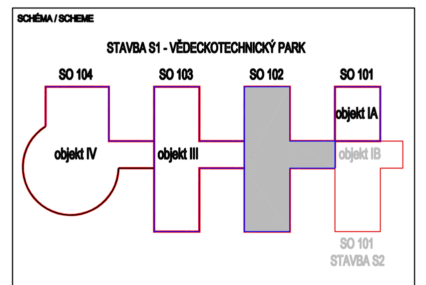

±0,000 = 385,500 (SO 104)
SOUŘ. SYSTÉM S-JTSK / GRID SYSTEM S-JTSK,
VÝŠKOVÝ SYSTÉM BpV / VERTICAL SYSTEM BpV

NÁZEV AKCE/BUILDING
Vědeckotechnický park Karlovarského kraje
Karlovy Vary - areál Dvory, Závodní ulice

STAVBA/PART OF BUILDING
S1 - VĚDECKOTECHNICKÝ PARK (VTP)

INVESTOR / DEVELOPER
KARLOVARSKÝ KRAJ
Krajský úřad - Odbor regionálního rozvoje
Závodní 353/88, Karlovy Vary-Dvory

DODAVATEL / PROVIDER

GENERÁLNÍ PROJEKTANT / EXECUTIVE ARCHITECT
HELIKA
OBERMEYER CORPORATE GROUP
HELIKA a.s.
Beranových 65,
P.O. BOX 4, 199 21 Praha 9 - Letňany,
Tel.: +420 281 097 222 Fax: +420 281 097 200
IČO: 60194294, DIČ: 009-60194294
Číslo zakázky / Project ref. 01189 - 02

HLAVNÍ INŽENÝR PROJEKTU / CHIEF ENGINEER: Ing. Jiří Kovařík
ARCHITEKT PROJEKTU / LOCAL ARCHITECT: Ing.arch. Miroslav Míka
HLAVNÍ STATIK PROJEKTU / STRUCTURAL ENGINEER: Ing. Martin Šafařík

ZPRACOVATEL / SUBCONTRACTOR
Ing. JAN PECHMAN
COM-TECH
Plzeňská 32
354 71 Velká Hleďsebe
IČO 14741342 DIČ 6007301696
Číslo zakázky / Project ref. ...

ODPOVĚDNÝ PROJEKTANT / RESPONSIBLE DESIGNER: Ing. Jan PECHMAN
VYPRACOVAL / DRAWN BY: Ing. Jan PECHMAN
KONTROLOVAL / CHECKED BY: Ing. Jan PECHMAN

STUPEŇ / DESIGN STAGE: DOKUMENTACE PRO STAVEBNÍ POVOLENÍ — OZNAČENÍ / CODE: DSP
ČÁST / SECTION: F1 DOKUMENTACE STAVBY - stavební objekty
SO, PS / BUILDING OBJECT: 100 VĚDECKOTECHNICKÝ PARK — VTP
FUNKČNÍ ČÁST / PART OF BUILDING: ... ...
PROFESNÍ DÍL / PROF. PART: 93 SLABOPROUDÉ ROZVODY — KOD PROF. /PROFF. CODE
DĚLENÍ / DIVISION: 02 Strukturovaná kabeláž
ČLENĚNÍ / STRUCTURE: 02

NÁZEV VÝKRESU / DRAWING DESCRIPTION
Půdorys 2NP, úroveň +0,500 objekt II (SO 102)

DATUM / DATE	REVIZE / REVISION	MĚŘÍTKO / SCALE	POČET / NUMBER A4	PARÉ / COPY
07/2012	00	1 : 100	8	

ČÍSLO DOKUMENTU:

ČÁST / SECTION	SO, PS / OBJECT	FUNKČNÍ / PART OF B.	PROF. DÍL / P. PART	DĚLENÍ / DIVISION	ČLENĚNÍ / STRUCT.	Č. VÝKRESU / DRAWING NO.	Č. REVIZE / REVIZION
F1	100	_	100	93	02	0103	00

NÁZEV SOUBORU / FILE NAME: 100_TAV_0103_1np