


# OV KOSMETIČKY - HEYROVSKÉHO 1627

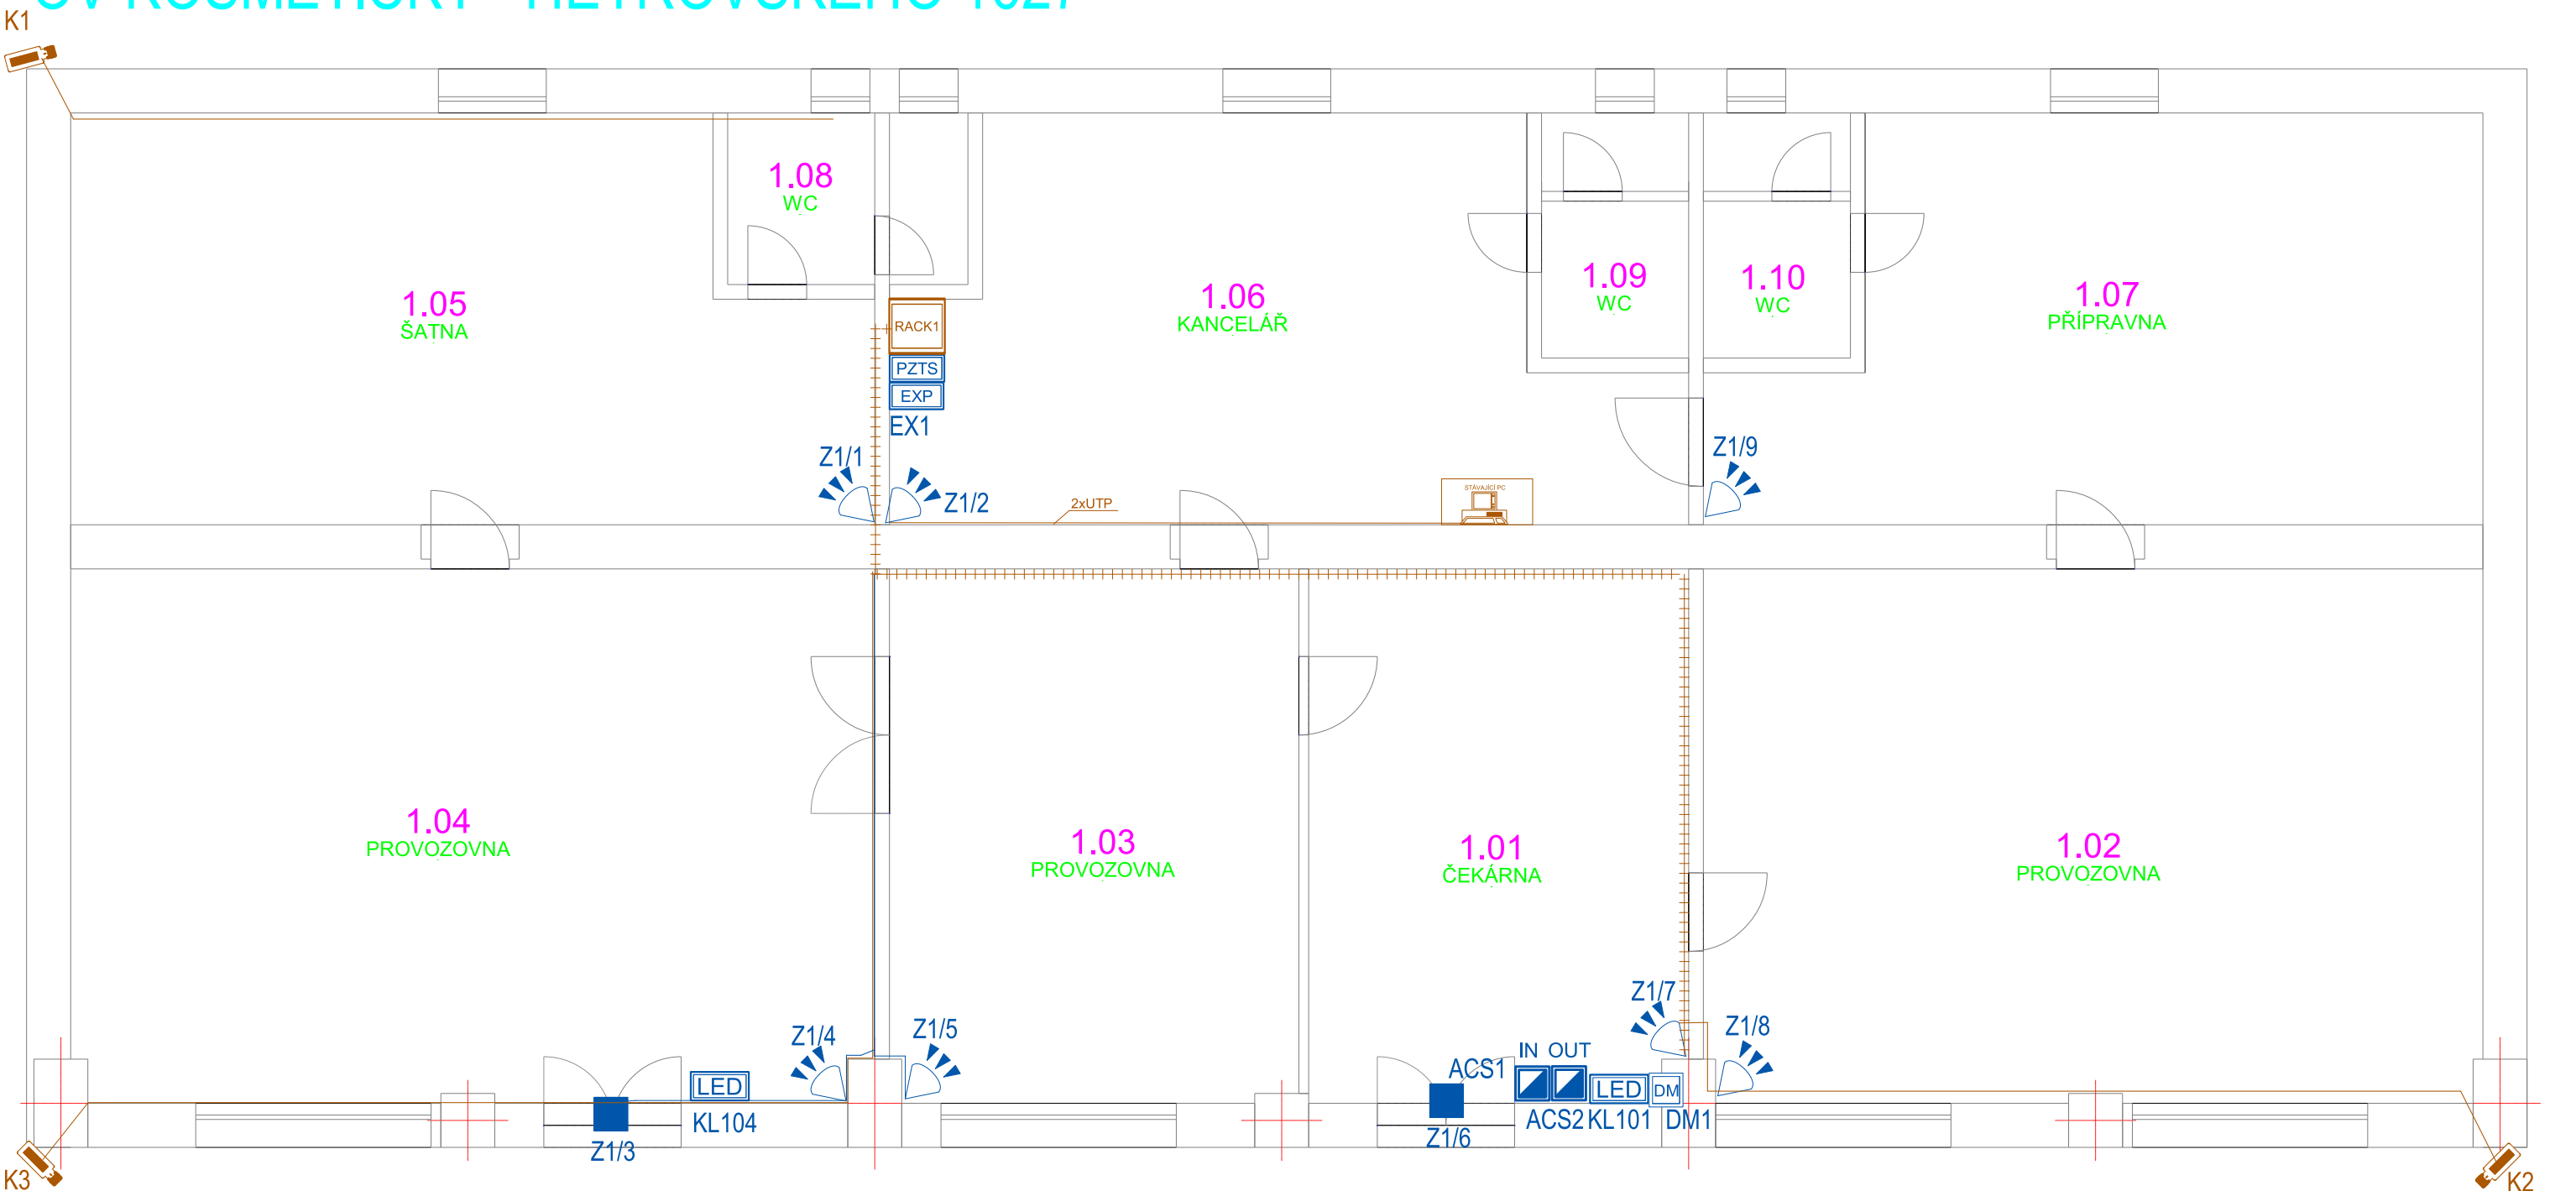

## LEGENDA:

- pohybový detektor
- klávesnice EZS
- EZS magnet
- expandér se zdrojem
- ústředna PZTS
- kamera CCTV
- Rack STK
- zásuvka 2xRJ45
- WIFI AP
- domácí telefon
- tablo DT
- el. zámek
- čtečka ACS
- dveřní modul
- tlačítko PZTS
- společné kabelové trasy

Akce: <b>D4 OV KOSMETIČKY Heyrovského 1627, Sokolov</b>				HIP:	
Zabezpečení vstupů do objektu				Autorizační razítko:	
Zpracovatel PD:		Investor:			
 ■ Hory 106, 360 01 Karlovy Vary ■ <a href="http://www.ics-kv.cz">www.ics-kv.cz</a> ■		Střední škola živnostenská Sokolov, příspěv. organizace Žákovská 716 356 01 Sokolov			
Místo stavby:		Část:			
Heyrovského 1627, Sokolov		D.4.4.a Elektronické komunikace			
Název výkresu:			Stupeň:		
<b>Půdorys 1.np - elektronické komunikace</b>			<b>DPS</b>		
Zodp. projektant:	Projektant:	Navrhl:	Formát:	Příloha:	
<b>Jan Beran</b>	<b>Jan Dobranský</b>	<b>Jan Beran</b>	<b>2xA4</b>	D.3.4.a.02	
Podpis:	Podpis:	Podpis:	Měřítko:	Datum:	
			<b>1:75</b>	<b>10/2021</b>	