



PŮDORYS 3. NP

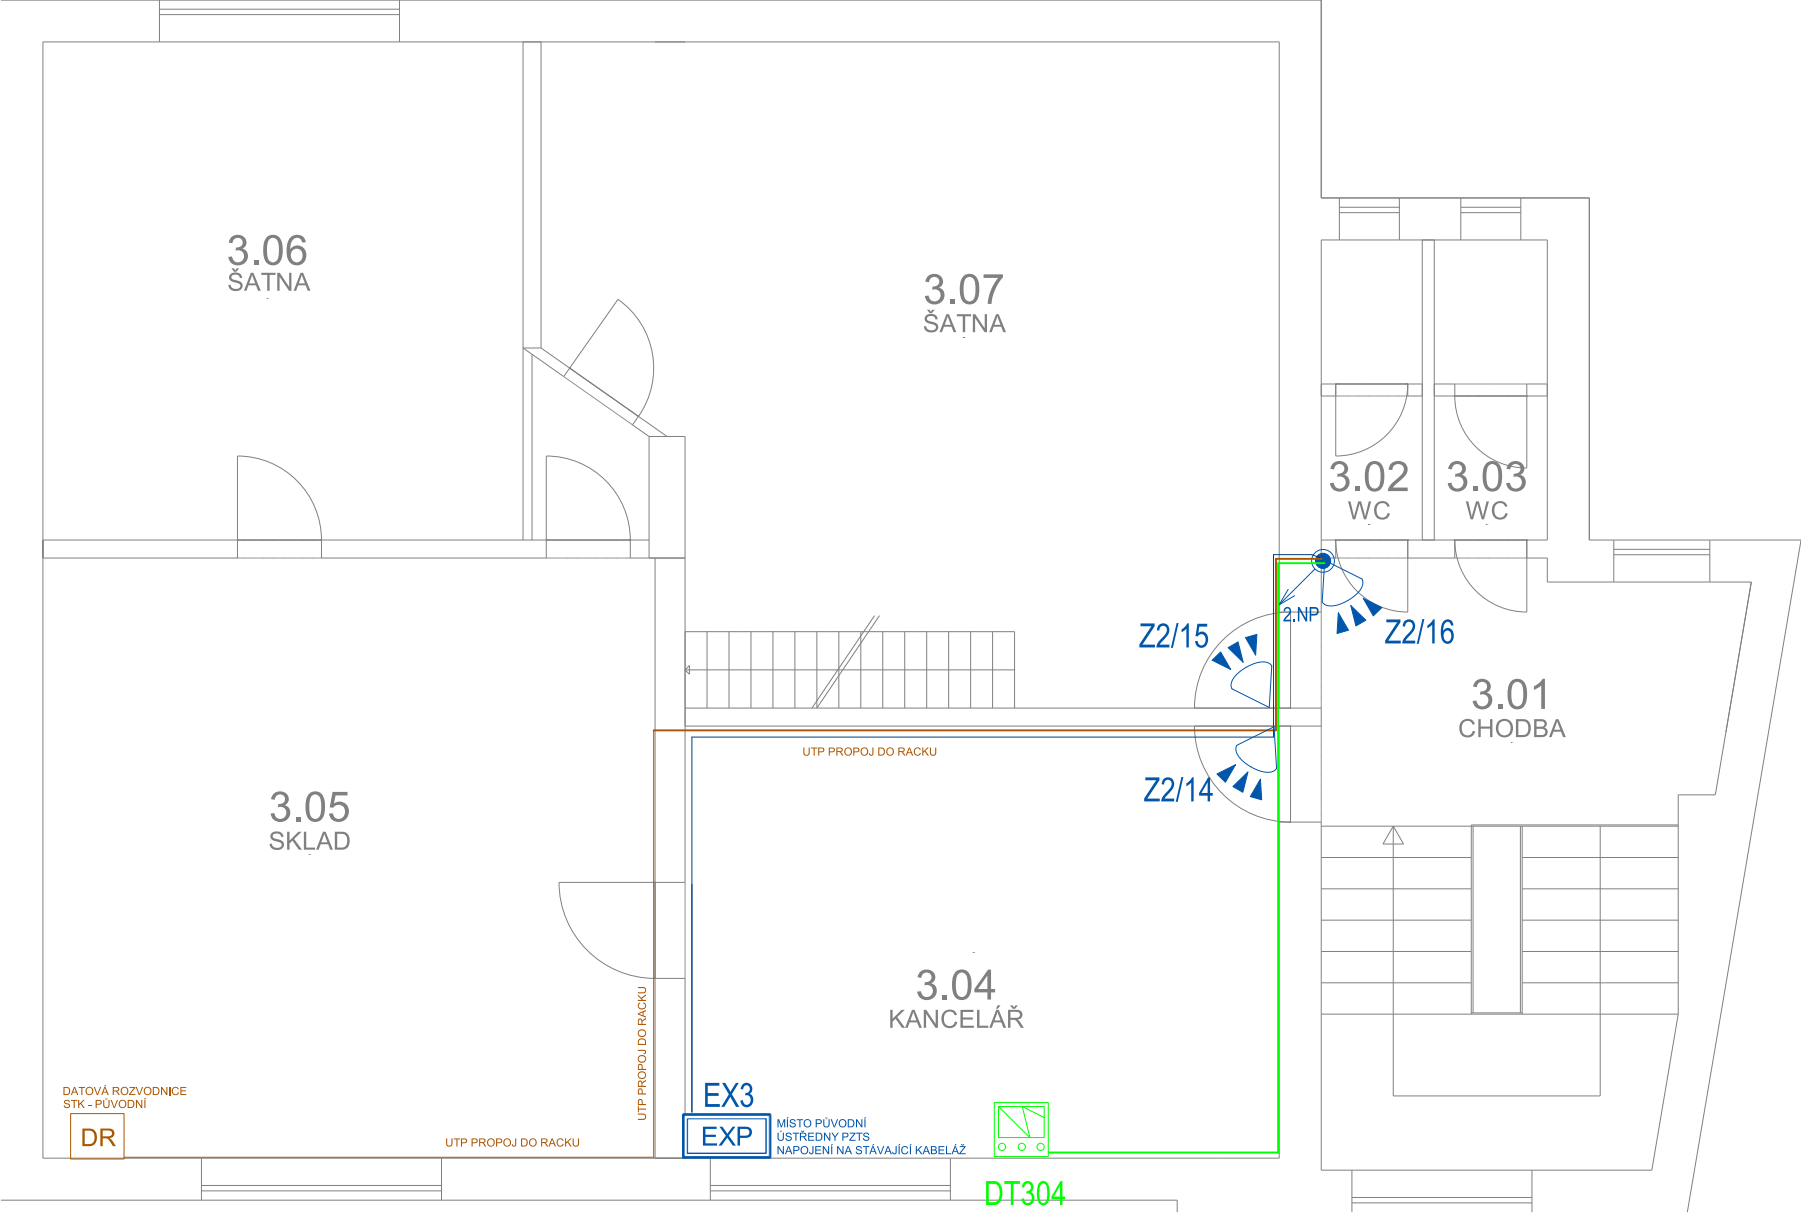

Akce: D5 Školní jídelna Školní 715, Kynšperk				HIP:	
Zabezpečení vstupů do objektu					
Zpracovatel PD:		Investor:		Autorizační razítko:	
 ■ Hory 106, 360 01 Karlovy Vary ■ www.ics-kv.cz ■		Střední škola živnostenská Sokolov, příspěv. organizace Žakovská 716 356 01 Sokolov			
Místo stavby:		Část:			
Školní 715, Kynšperk nad Ohří		D.5.4.a Elektronické komunikace			
Název výkresu:			Stupeň:		
Půdorys 3.np - elektronické komunikace			DPS		
Zodp. projektant:	Projektant:	Navrhl:	Formát:	Příloha:	Kopie:
Jan Beran	Jan Dobranský	Jan Beran	2xA4	D.4.4.a.04	
Podpis:	Podpis:	Podpis:	Měřítko:	Datum:	
			1:75	10/2021	