



PŮDORYS 1. NP

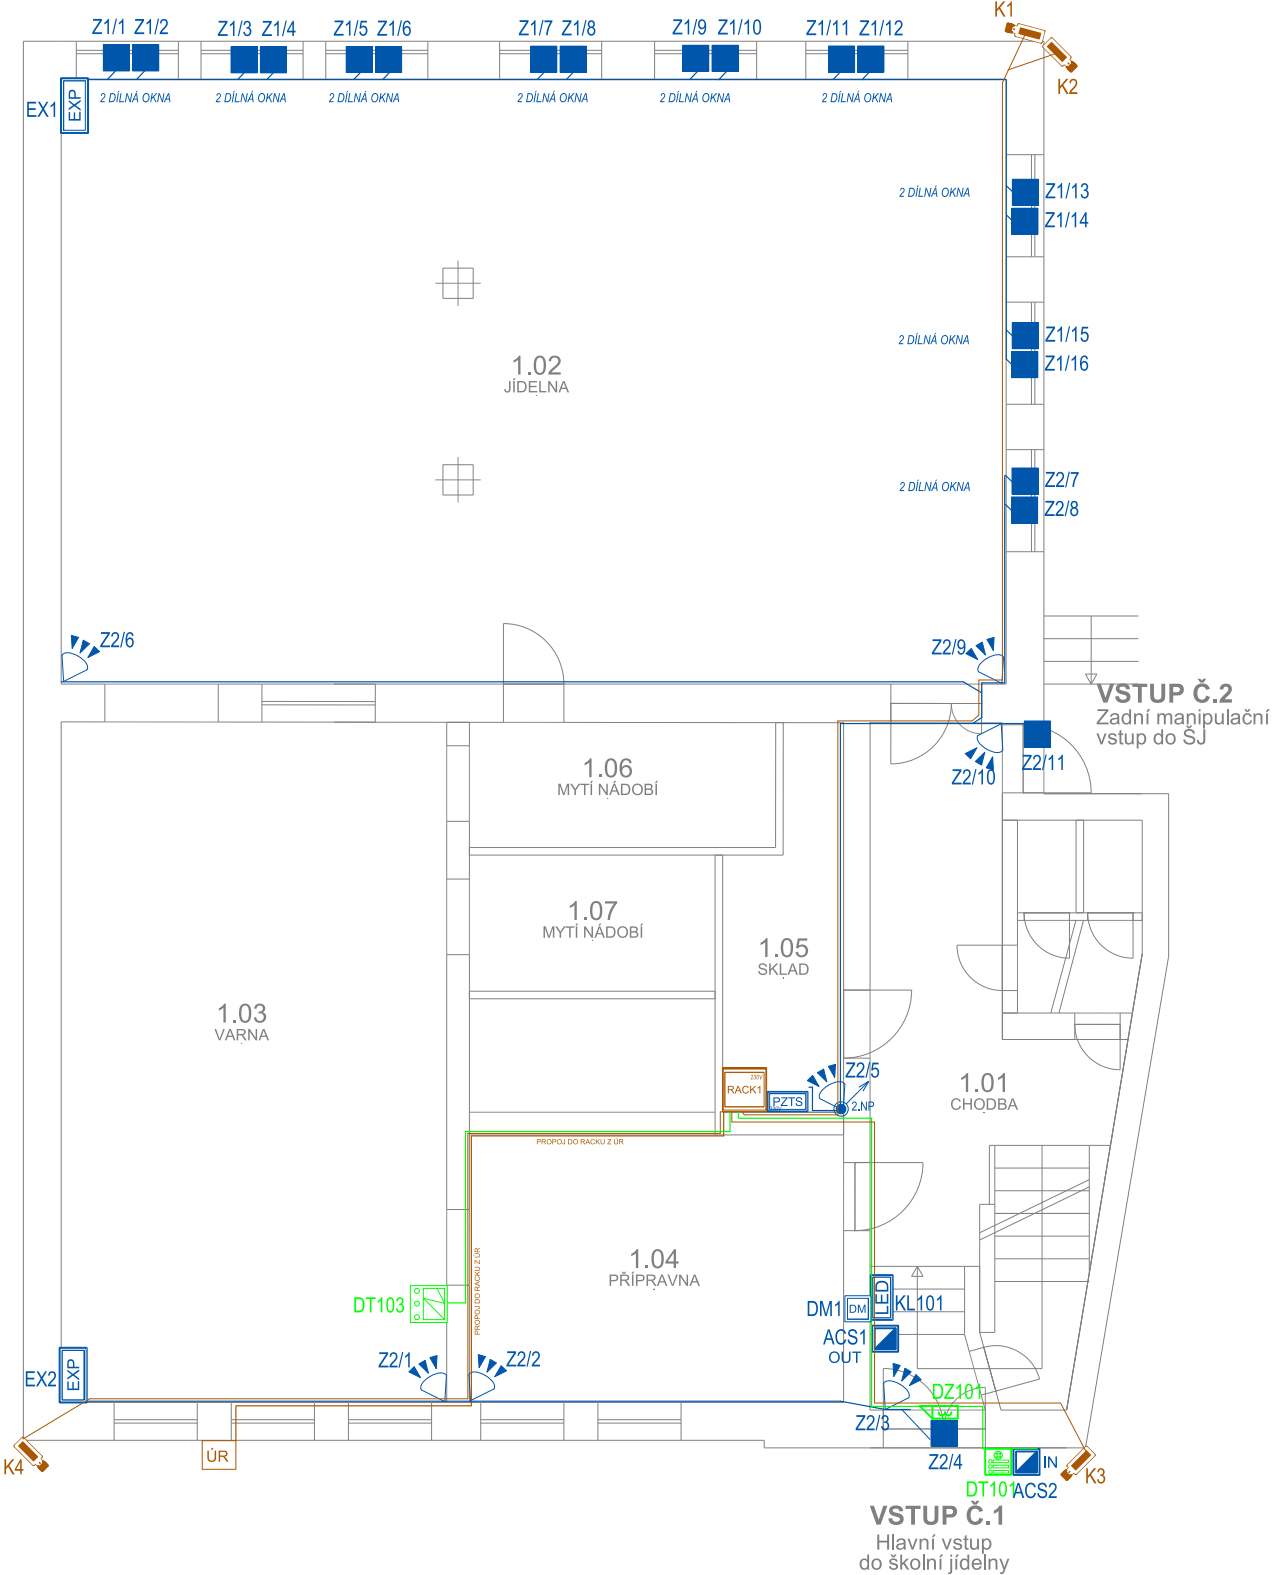

LEGENDA:

- pohybový detektor
- klávesnice EZS
- EZS magnet
- expandér se zdrojem
- ústředna PZTS
- kamera CCTV
- Rack STK
- zásuvka 2xRJ45
- WIFI AP
- domácí telefon
- tablo DT
- el. zámek
- čtečka ACS
- dveřní modul
- tlačítko PZTS
- společné kabelové trasy

Akce: D5 Školní jídelna Školní 715, Kynšperk				HIP:	
Zabezpečení vstupů do objektu					
Zpracovatel PD:		Investor:		Autorizační razítko:	
		Střední škola živnostenská Sokolov, přísp. organizace Žákovská 716 356 01 Sokolov			
Místo stavby:		Část:			
Školní 715, Kynšperk nad Ohří		D.5.4.a Elektronické komunikace			
Název výkresu:			Stupeň:		
Půdorys 1.np - elektronické komunikace			DPS		
Zodp. projektant:	Projektant:	Navrhl:	Formát:	Příloha:	Kopie:
Jan Beran	Jan Dobranský	Jan Beran	2xA4	D.4.4.a.02	
Podpis:	Podpis:	Podpis:	Měřítko:	Datum:	
			1:75	10/2021	