



PŮDORYS 2. NP

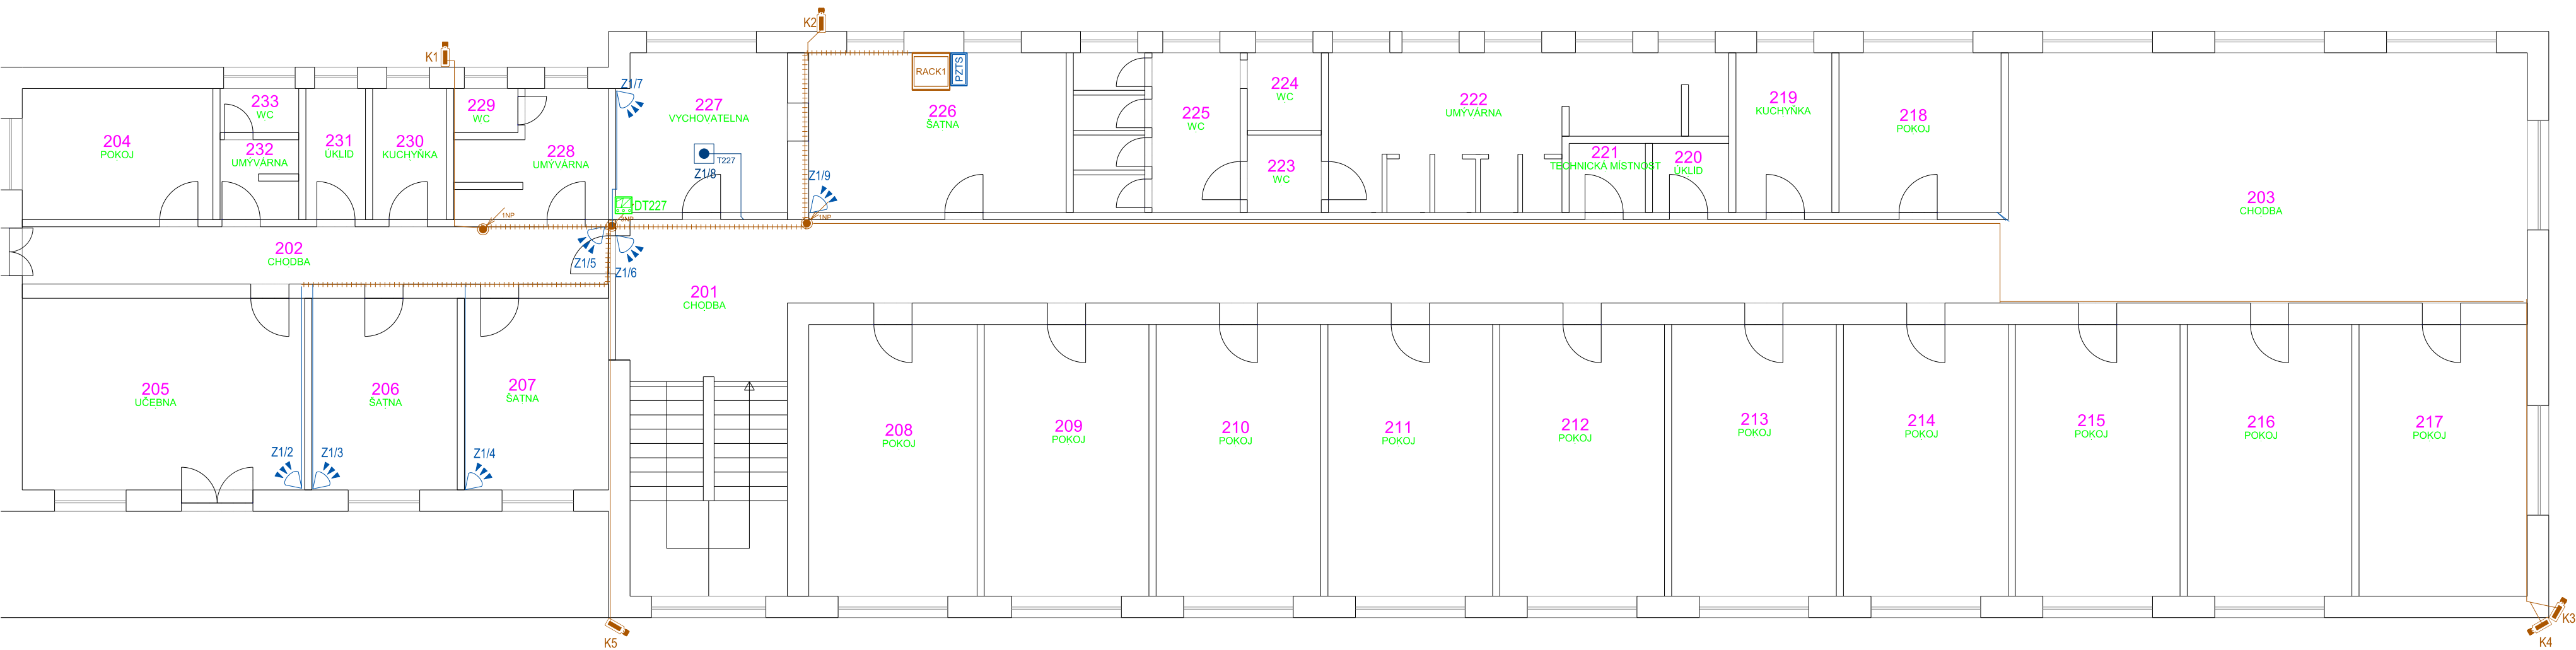

LEGENDA:

- pohybový detektor
- klávesnice EZS
- EZS magnet
- expandér se zdrojem
- ústředna PZTS
- kamera CCTV
- Rack STK
- zásuvka 2xRJ45
- WIFI AP
- domácí telefon
- tablo DT
- el. zámek
- čtečka ACS
- dveřní modul
- tlačítko PZTS
- společné kabelové trasy

Akce:			HIP:	
D2. Školní jídelna a domov mládeže K. H. Borovského 1267, Sokolov Zabezpečení vstupů do objektu				
Zpracovatel PD:		Investor:		Autorizační razítko:
 ■ Hory 106, 360 01 Karlovy Vary ■ www.ics-kv.cz ■		Střední škola živnostenská Sokolov, přísp. organizace Žakovská 716 356 01 Sokolov		
Místo stavby: K. H. Borovského 1267, 356 01 Sokolov		Část: D.2.4.a Elektronické komunikace		
Název výkresu: Půdorys 2.np - elektronické komunikace			Stupeň: DPS	
Zodp. projektant:	Projektant:	Navrhl:	Formát:	
Jan Beran	Jan Dobranský	Jan Beran	4xA4	
Podpis:	Podpis:	Podpis:	Měřítko:	
			1:100	
			Datum:	Kopie:
			10/2021	