



PŮDORYS 2. NP

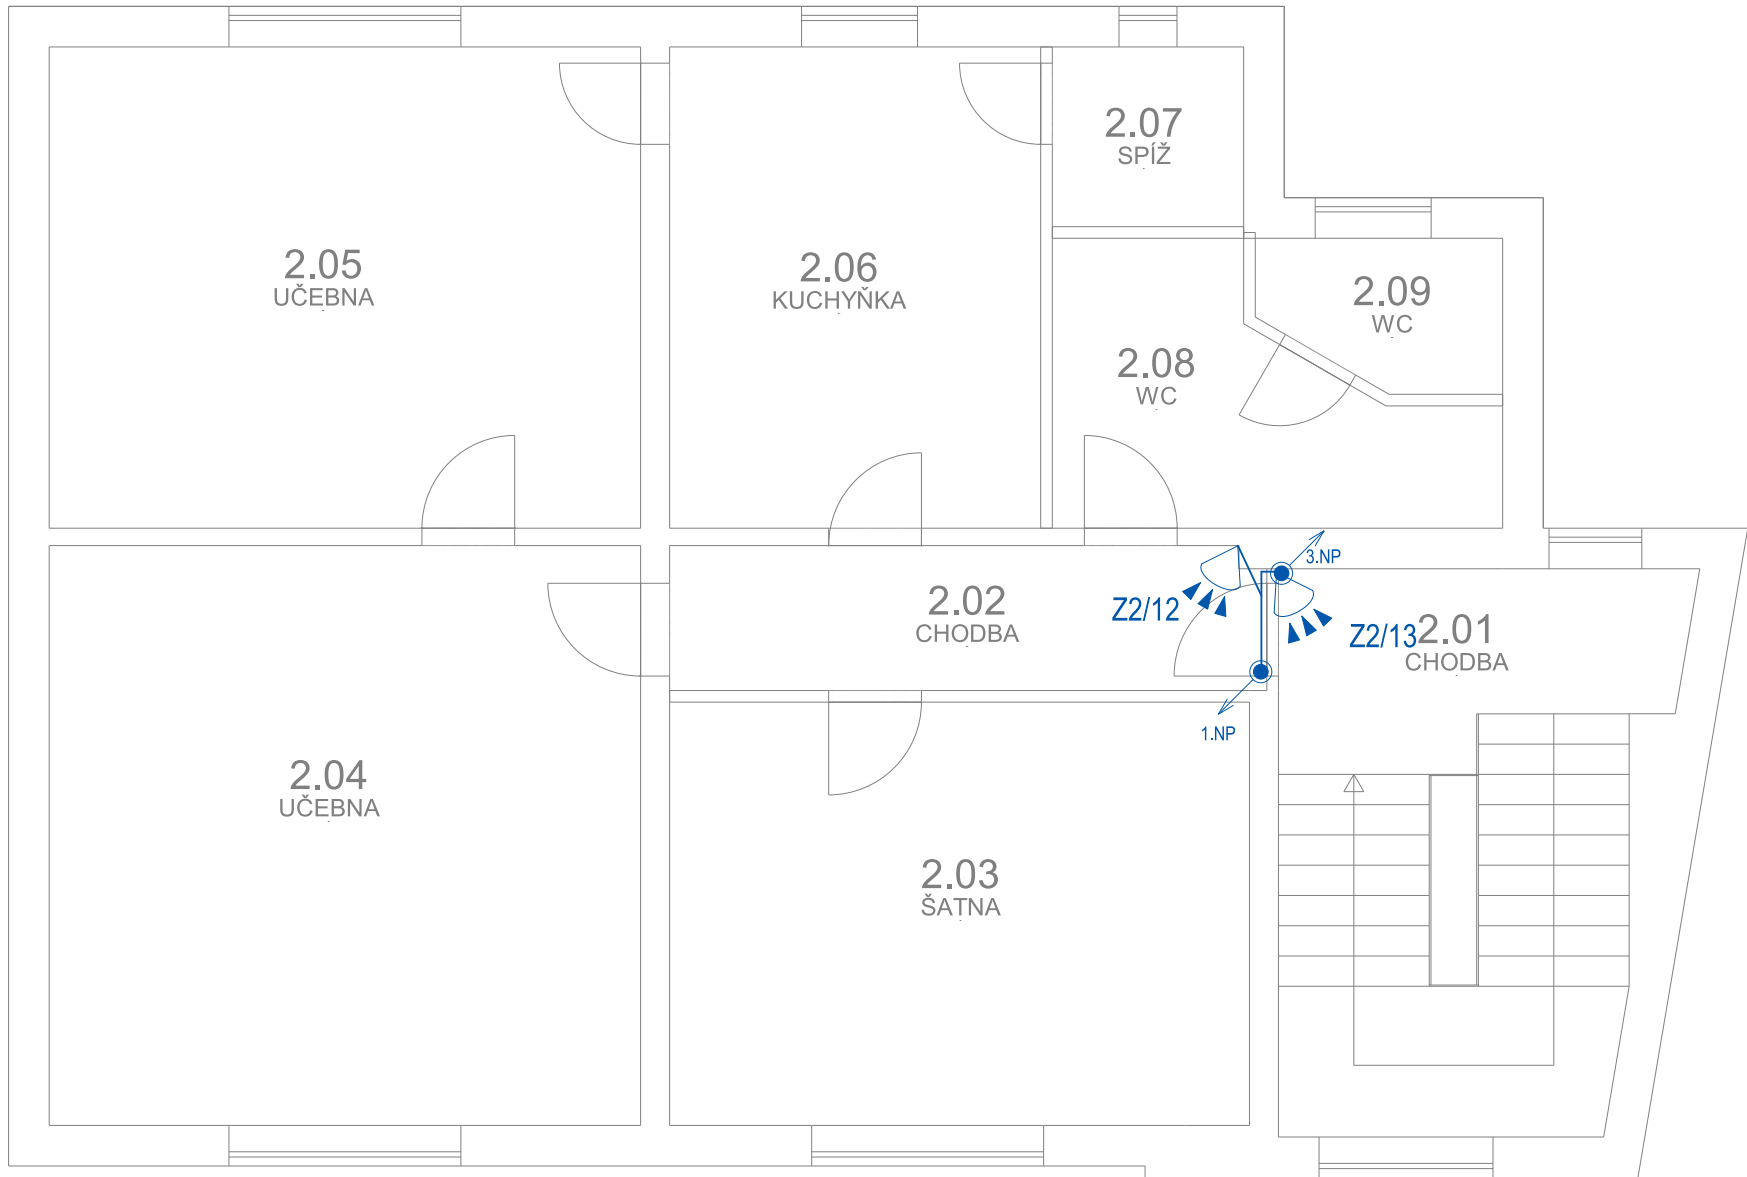

- LEGENDA:**
- pohybový detektor
 - klávesnice EZS
 - EZS magnet
 - expandér se zdrojem
 - ústředna PZTS
 - kamera CCTV
 - Rack STK
 - zásuvka 2xRJ45
 - WIFI AP
 - domácí telefon
 - tablo DT
 - el. zámek
 - čtečka ACS
 - dveřní modul
 - tlačítko PZTS
 - společné kabelové trasy

Akce: D5 Školní jídelna Školní 715, Kynšperk				HIP:	
Zabezpečení vstupů do objektu				Autorizační razítko:	
Zpracovatel PD:		Investor:			
 ■ Hory 106, 360 01 Karlovy Vary ■ www.ics-kv.cz ■		Střední škola živnostenská Sokolov, přísp. organizace Žakovská 716 356 01 Sokolov			
Místo stavby:		Část:			
Školní 715, Kynšperk nad Ohří		D.5.4.a Elektronické komunikace			
Název výkresu:			Stupeň:		
Půdorys 2.np - elektronické komunikace			DPS		
Zodp. projektant:	Projektant:	Navrhl:	Formát:	Příloha:	Kopie:
Jan Beran	Jan Dobranský	Jan Beran	2xA4	D.4.4.a.03	
Podpis:	Podpis:	Podpis:	Měřítko:	Datum:	
			1:75	10/2021	