


SEVEROVÝCHODNÍ POHLED (vnitřní)

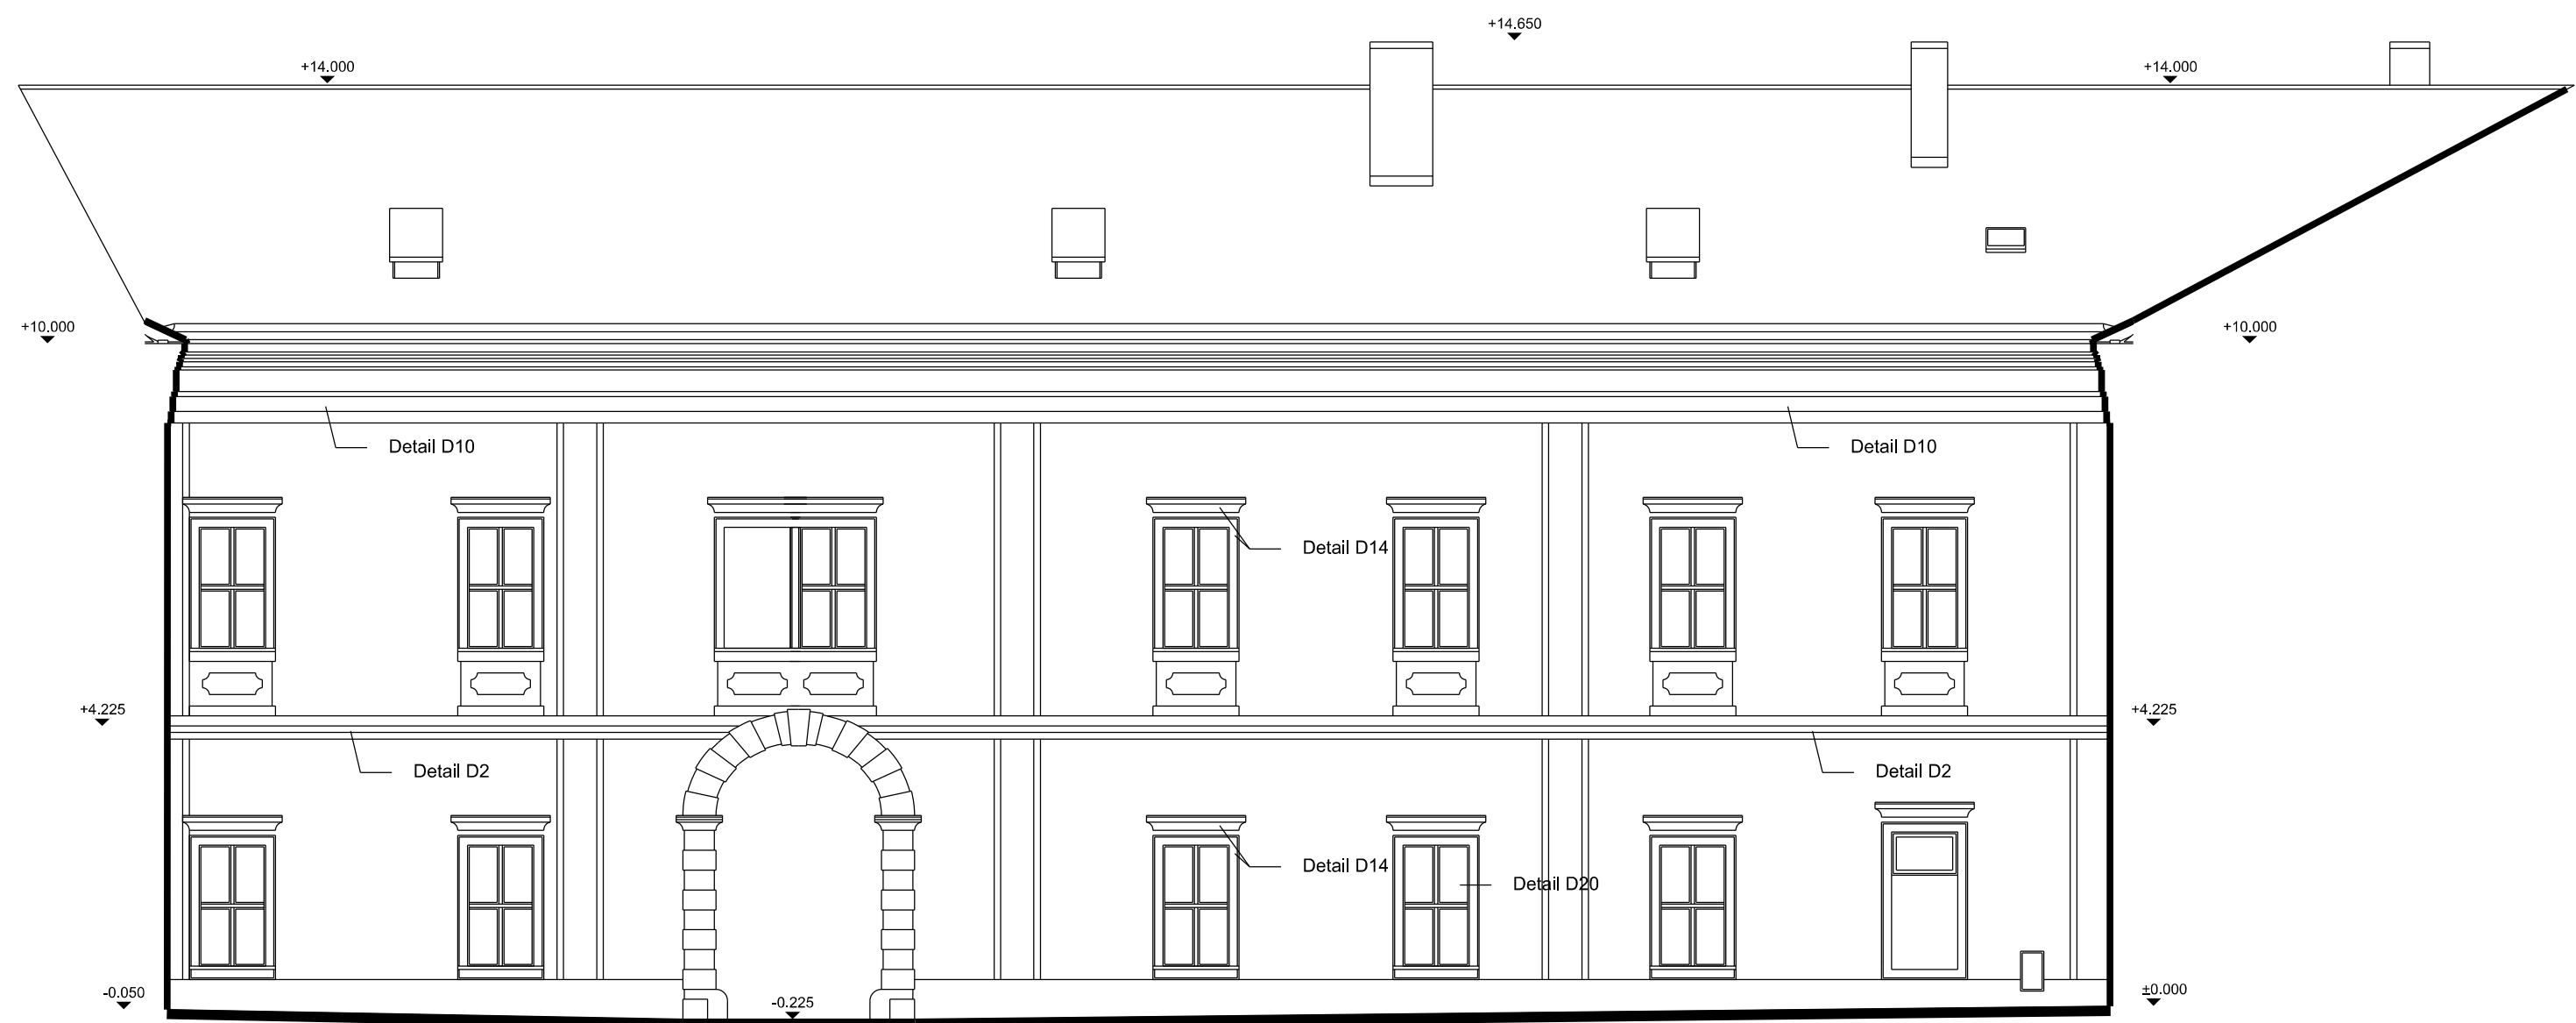

LEGENDA POVRCHŮ:

- omítka MVC, štuková, barvy starorůžové
- lemy okolo oken, dveří a lemování hran z omítky MVC, štukové, barvy bílé
- sokl z omítky sanační, bílý
- dřevěné prvky obložení hoblované, mořené, barvy ořech lesk
- střešní krytina Cembit (dánský obdélník), pálená Bobrovka (korunní vazba), barvy černé, břidlicové
- oplechování měděné



VYPRACOVAL	AutoCad + Cadkon		GKS-geodetická kancelář, s.r.o. Chebská 53, Sokolov, 356 33 tel.: +420 352467240, fax.: +420 352467243 http: www.gks-sokolov.cz IČO: 26348462, DIČ: CZ26348462	
ZODP.PROJEKTANT	Ing. Petr Potužák			
KRESLIL	HP DesignJet 230 Plotter			
TECH.KONTROLA	Ing. Petr Potužák			
INVESTOR: Muzeum Sokolov příspěvková organizace Karlovarského kraje			FORMAT	
Zámecká 1, 356 00 Sokolov, IČO: 72053801			DATUM	12/2011
AKCE: Zaměření a vyhotovení skutečného stavu zámku č.p.2 č.poz. 3410, k.ú. Sokolov			STUPEŇ	PD
			ČÍSLO ZAKÁZKY	432/2011
			ARCH.ČÍSLO:	SOUPRAVA:
PŘEDMĚT: Severovýchodní pohled (vnitřní)			MĚŘÍTKO: 1:100	Č.VÝKR.: 24