
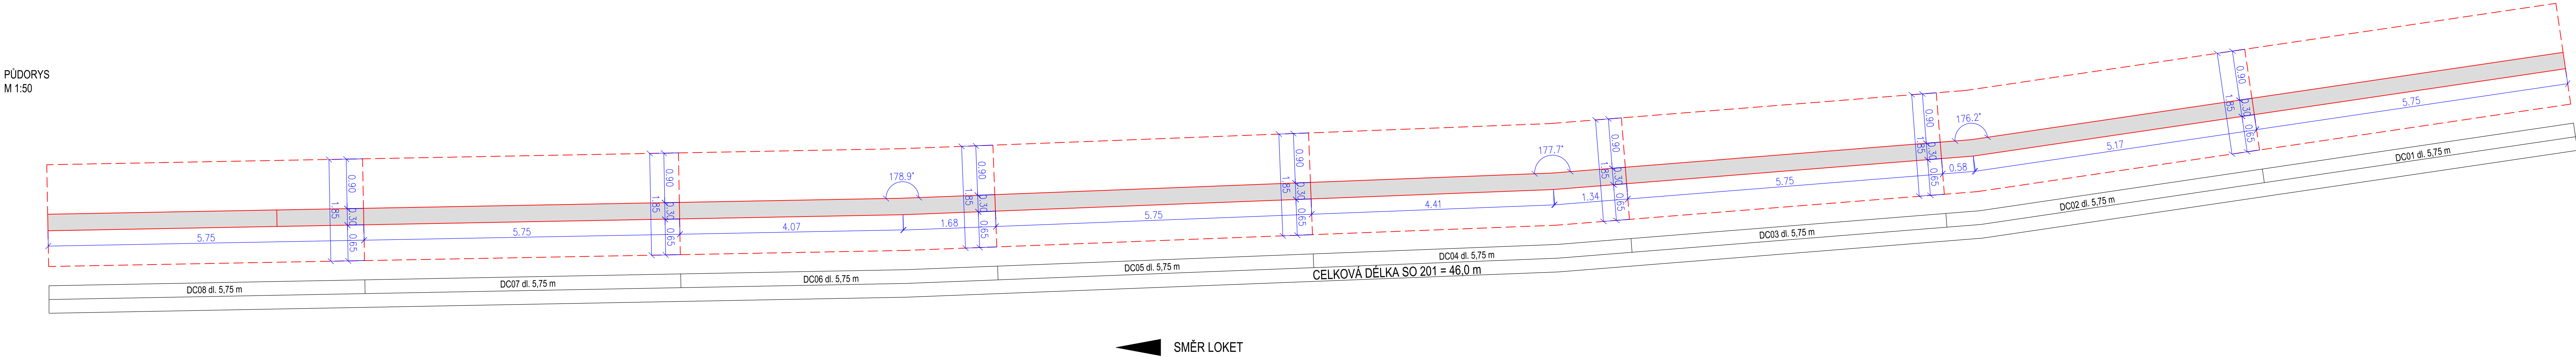


VÝKRES TVARU
M 1:50

ROZVINUTÝ POHLED
M 1:50

SROVNÁVACÍ ROVINA=450.0 m n.m.

PŮDORYS
M 1:50

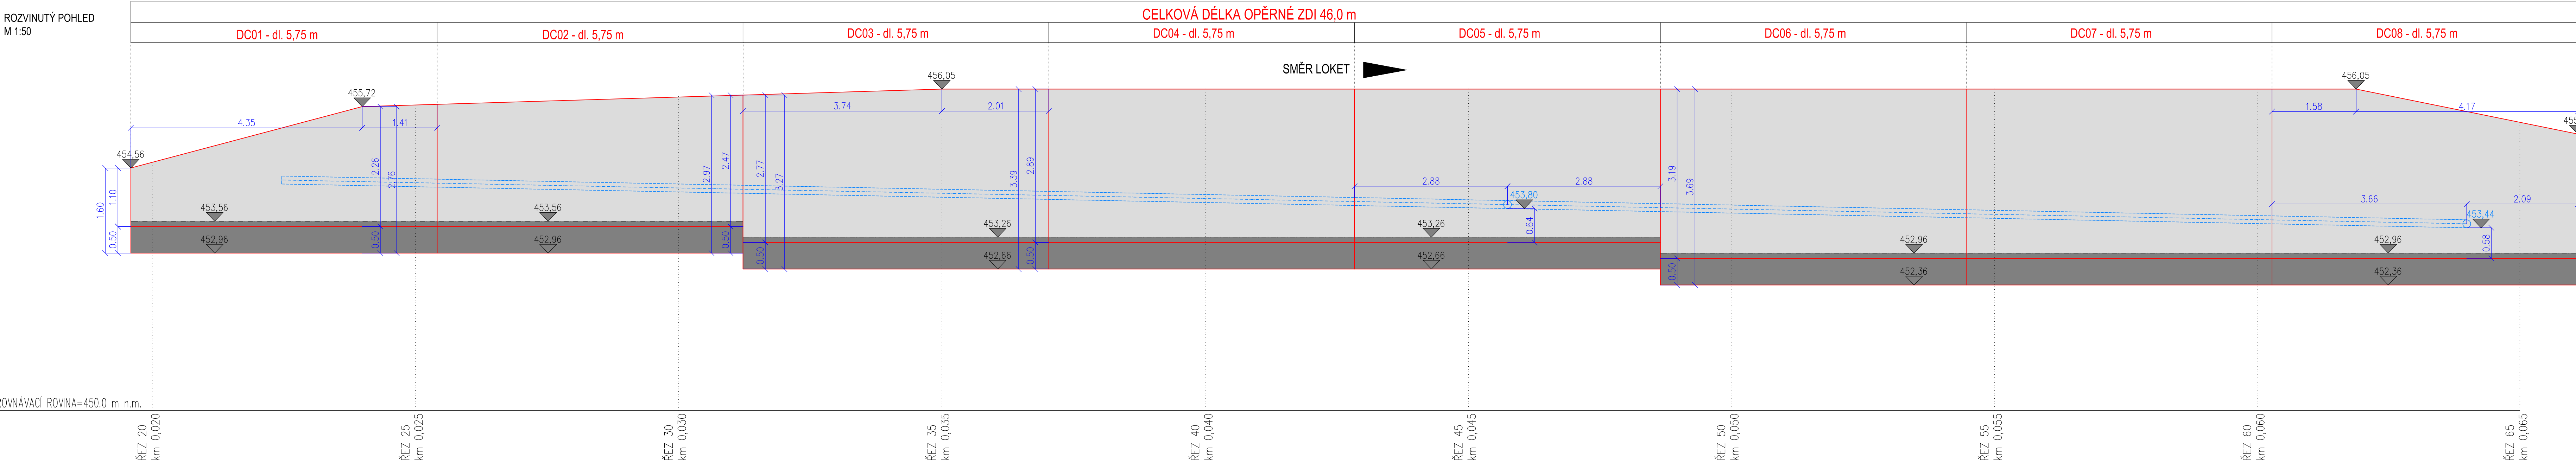

POZNÁMKY:

- VŠECHNY ZASYPANÉ PLOCHY STĚN A ZÁKLADŮ SE OPATŘÍ NÁTÉREM ALP+2xALN PROTI ZEMNÍ VLHKOSTI. POVRCH BUDE DALE OPATŘEN OCHRANNOU SEPARAČNÍ GEOTEXTILIÍ min. 600 g/m²
- VEŠKERÉ HRANY KONSTRUKCI BUDOU ZKOSENY 20/20 VLOŽENÍM LIŠT DO BEDNĚNÍ
- MINIMÁLNÍ HLoubKA KOTVENÍ PROFILŮ HE120B DO ZÁKLADU OPĚRNÉ ZDI JE 0,50 m

MATERIÁLY:

BETON DLE ČSN EN 206-1

- PODKLADNÍ BETON C12/15 – X0 (CZ–TKP 18PK)–Cl 1,0–Dmax22–S3
- ZÁKLADOVÝ PAS C25/30 – XC2, XA1 (CZ–TKP 18PK)–Cl 0,4–Dmax22 – S3
- STĚNA (DŘÍK) C30/37 – XF4, XD3 (CZ–TKP 18PK)–Cl 0,4–Dmax22 – S3
- ŘÍMSA C30/37 – XF4, XD3 (CZ–TKP 18PK)–Cl 0,4–Dmax22 – S3

– OCEL B500B


POŽADAVKY NA PŘESNOST:


ZÁKLADY

- TRÍDA PŘESNOSTI 12 DLE TABULKY TKP KAPITOLY 1, PŘÍLOHY č.9
- GEOMETRICKÁ PŘESNOST ROZMĚRŮ DLE TABULKY č.1 TKP KAPITOLY 1

DŘÍK

- TRÍDA PŘESNOSTI 11 DLE TABULKY č.3 TKP KAPITOLY 1, PŘÍLOHY č.9
- TOLERANCE ROVNOSTI POD LATI O DÉLCE 2m je 10 mm
- MEZNÍ ODCHYLKA SVISLOSTI h/300
- GEOMETRICKÁ PŘESNOST ROZMĚRŮ DLE TABULKY č.1 TKP KAPITOLY 1 PŘÍLOHY č.9

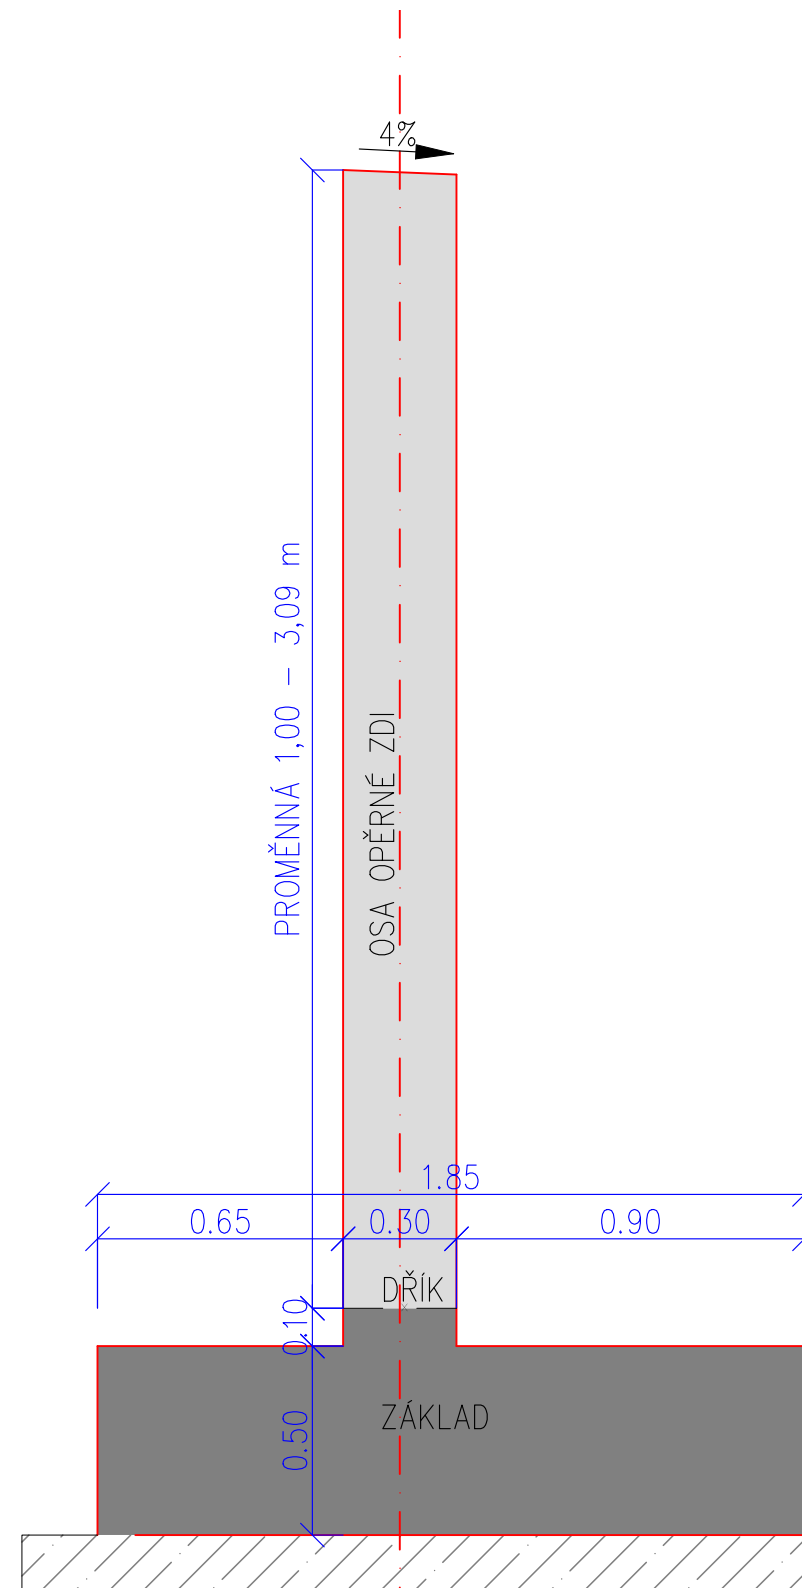

INVESTOR	KRAJSKÁ SPRÁVA A ÚDRŽBA SILNIC KARLOVARSKÉHO KRAJE, příspěvková organizace Chebská 282, 356 01 Sokolov, IČ: 70947023				
GENERÁLNÍ PROJEKTANT	PROGEOCONT s.r.o., VERNÉROV 248, 352 01 AŠ IČ: 06943608 telefon: 774 297 778 e-mail ters@progeocont.cz http://www.progeocont.cz				
PROJEKTANT ČÁSTI SO	VYPRACOVAL: ING. LADISLAV TERS	ÚČEL PD	DSP, PDPS	AUTORIZACE (ČKAIT 0011830) ING. LADISLAV TERS	
		DATUM	08 / 2021		
		MĚŘITKO	1:50		
		FORMAT	297 x 210		
KRAJ: KARLOVARSKÝ KATASTRÁLNÍ ÚZEMÍ: ÚDOLÍ U LOKTE (686 531)					
STAVBA:	II/209 - LOKET, ÚDOLÍ - STATICKÉ ZAJIŠTĚNÍ			OZNAČENÍ PŘÍLOHY	
ČÁST PD:	DOKUMENTACE OBJEKTŮ A TECHNICKÝCH A TECHNOLOGICKÝCH ZAŘÍZENÍ (STAVEBNÍ ČÁST)			D	
STAVEBNÍ OBJEKT:	SO 201 OPĚRNÁ ZEď			1	
PŘÍLOHA:	VÝKRES TVARU			5	