SPOJOVACÍ KORIDOR

Akce : Pavilon B, nemocnice Sokolov, Sokolov

1.PP - SOUDNÍ LÉKAŘSTVÍ

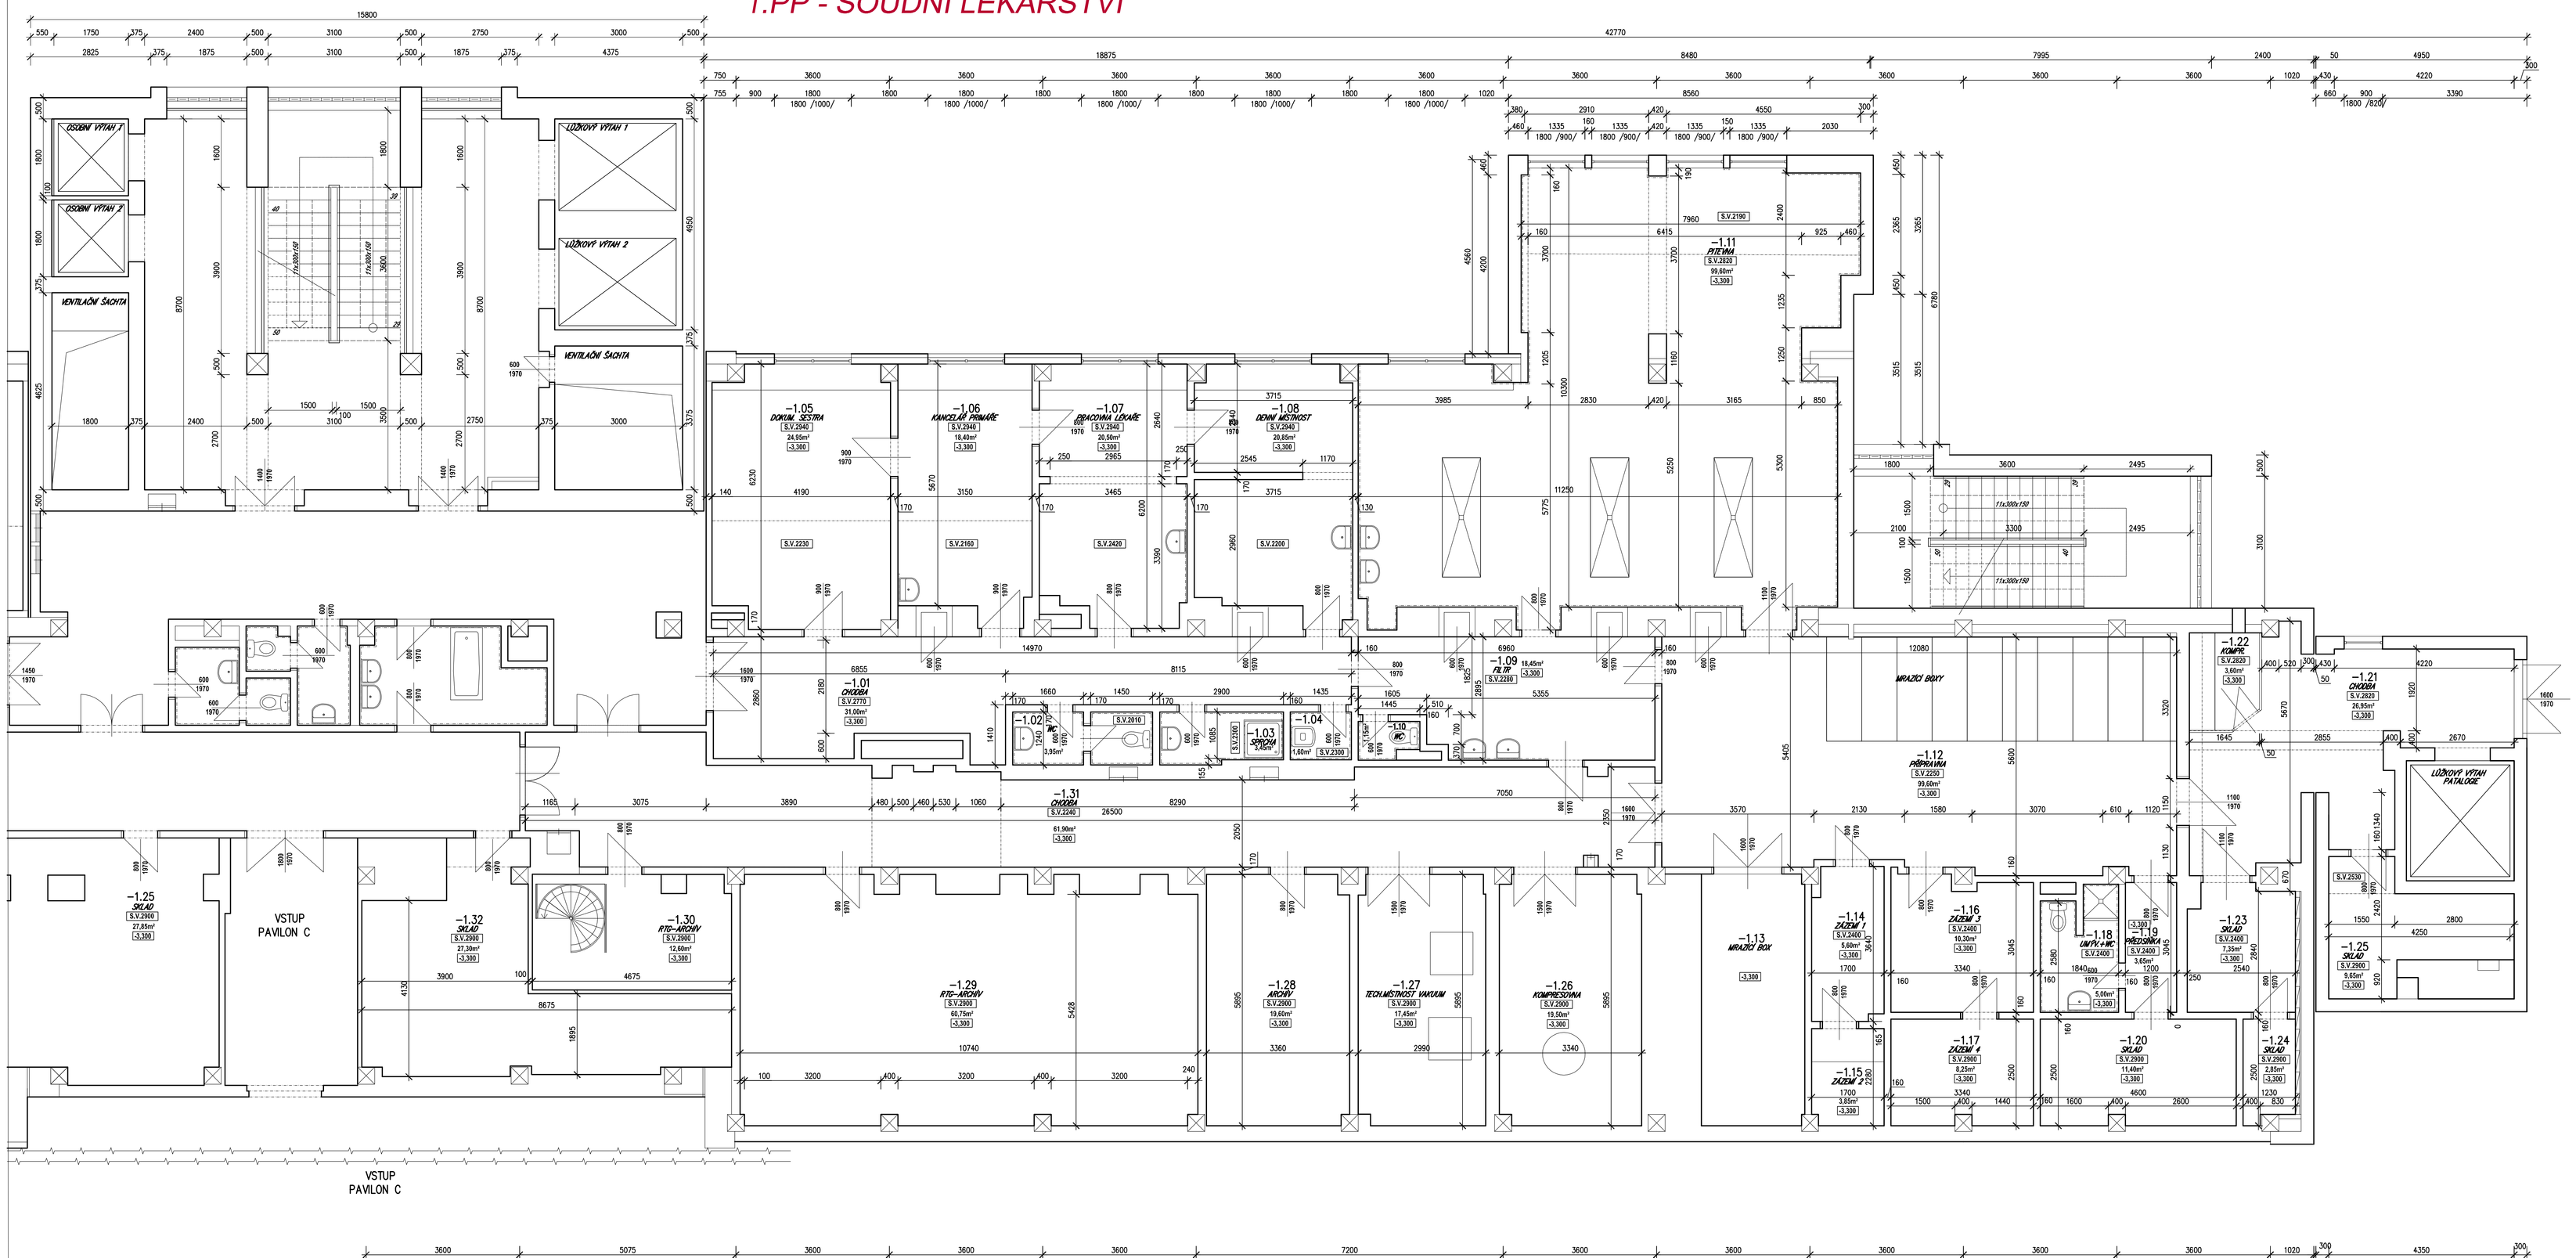

LEGENDA MÍSTNOSTÍ

Č.M.	NÁZEV MÍSTNOSTI	PLOCHA m	DRUH PODLAHY	POVRCHY STĚN	POZNÁMKA
1.01	WC VEŘEJNOST	6,70	KERAMICKÁ DLAŽBA	KERAMICKÝ OBKLAD	PODKLED V.2000mm
1.02	WC VEŘEJNOST	5,70	KERAMICKÁ DLAŽBA	KERAMICKÝ OBKLAD a MALBA	PODKLED V.2000mm
1.03	SKLAD	5,70	LINOLEUM	STÁVAJÍCÍ OMÍTKA	
1.04	CHODBA	5,30	LINOLEUM	STÁVAJÍCÍ OMÍTKA	
1.05	POKOJ LÉKAŘŮ	13,25	LINOLEUM	STÁVAJÍCÍ OMÍTKA	
1.06	KANCELÁŘ LÉKAŘŮ	15,10	LINOLEUM	STÁVAJÍCÍ OMÍTKA	
1.07	KOUPELNA + WC	4,05	KERAMICKÁ DLAŽBA	KERAMICKÝ OBKLAD	PODKLED V.2000mm
1.08	DENNÍ MÍSTNOST	28,90	LINOLEUM	STÁVAJÍCÍ OMÍTKA	
1.09	CHODBA	2,30	LINOLEUM	STÁVAJÍCÍ OMÍTKA	PODKLED V.2000mm
1.10	KOUPELNA + WC	3,10	KERAMICKÁ DLAŽBA	KERAMICKÝ OBKLAD	PODKLED V.2000mm
1.11	VEDOUCÍ LABORANT	14,10	LINOLEUM	STÁVAJÍCÍ OMÍTKA	
	MAGNETICKÁ REZONANCE 1				
1.12	CHODBA	4,05	LINOLEUM	STÁVAJÍCÍ OMÍTKA	
1.13	WC ZAMĚSTNANCI	10,05	KERAMICKÁ DLAŽBA	KERAMICKÝ OBKLAD	
1.14	OVLADOVNA	16,55	LINOLEUM	STÁVAJÍCÍ OMÍTKA	
1.15	PŘÍPRAVNA	30,50	LINOLEUM	STÁVAJÍCÍ OMÍTKA	
1.16	BOX 1	3,50	LINOLEUM	STÁVAJÍCÍ OMÍTKA	
1.17	PŘEDSÍŇKA	2,60	KERAMICKÁ DLAŽBA	KERAMICKÝ OBKLAD	
1.18	WC PACIENTI	2,20	KERAMICKÁ DLAŽBA	KERAMICKÝ OBKLAD	
1.19	BOX 2	2,00	LINOLEUM	STÁVAJÍCÍ OMÍTKA	
1.20	MAGNETICKÁ REZONANCE	19,40	LINOLEUM	STINCI BOX	
1.21	TECHNICKÁ MÍSTNOST	16,20	LINOLEUM	STÁVAJÍCÍ OMÍTKA	
	SCINTIGRAFIE				
1.22	VSTUP SCIN	9,30	LINOLEUM	STÁVAJÍCÍ OMÍTKA	
1.23	VYŠETŘOVNA SCINTIGRAFIE	30,20	LINOLEUM	SANITYZNÍ OMÍTKA	
1.24	OVLADOVNA SCINTIGRAFIE	18,60	LINOLEUM	STÁVAJÍCÍ OMÍTKA	
1.25	WC PACIENTI/ZTP	10,60	LINOLEUM	STÁVAJÍCÍ OMÍTKA	
	MAGNETICKÁ REZONANCE 2				
1.26	VSTUP SCI-MR	8,70	LINOLEUM	STÁVAJÍCÍ OMÍTKA	PODKLED V.2400mm
1.27	WC PACIENTI	2,70	KERAMICKÁ DLAŽBA	KERAMICKÝ OBKLAD	PODKLED V.2200mm
1.28	PŘÍPRAVNA	14,15	LINOLEUM	STÁVAJÍCÍ OMÍTKA	PODKLED V.2400mm
1.29	BOX 1	2,55	LINOLEUM	STÁVAJÍCÍ OMÍTKA	PODKLED V.2200mm
1.30	BOX 2	1,65	LINOLEUM	STÁVAJÍCÍ OMÍTKA	PODKLED V.2200mm
1.31	OVLADOVNA MR	9,45	LINOLEUM	STÁVAJÍCÍ OMÍTKA	PODKLED V.2520mm
1.32	POPISOVNA MR	22,70	LINOLEUM	STÁVAJÍCÍ OMÍTKA	PODKLED V.2520mm
1.33	TECHNIKERSKÝ MR	11,20	KERAMICKÁ DLAŽBA	STÁVAJÍCÍ OMÍTKA	
1.34	MAGNETICKÁ REZONANCE	26,10	LINOLEUM	STINCI BOX	
	VSTUP CT				
1.35	BOX 1	2,75	LINOLEUM	STÁVAJÍCÍ OMÍTKA	
1.36	VYŠETŘOVNA CT	26,40	LINOLEUM	SANITYZNÍ OMÍTKA	
1.37	OVLADOVNA CT	9,50	LINOLEUM	STÁVAJÍCÍ OMÍTKA	
1.38	VSTUP DO CT	13,30	LINOLEUM	STÁVAJÍCÍ OMÍTKA	
1.39	WC PACIENTI	2,00	KERAMICKÁ DLAŽBA	KERAMICKÝ OBKLAD	PODKLED V.2200mm
	RTG 1				
1.40	VSTUP DO RTG	6,65	LINOLEUM	STÁVAJÍCÍ OMÍTKA	
1.41	BOX 1	3,10	LINOLEUM	STÁVAJÍCÍ OMÍTKA	
1.42	WC PACIENTI	2,90	KERAMICKÁ DLAŽBA	KERAMICKÝ OBKLAD	PODKLED V.2200mm
1.43	BOX 2	1,40	LINOLEUM	STÁVAJÍCÍ OMÍTKA	
1.44	ZÁZEMÍ RTG	2,60	LINOLEUM	STÁVAJÍCÍ OMÍTKA	
1.44	ZÁZEMÍ RTG	2,60	LINOLEUM	STÁVAJÍCÍ OMÍTKA	
1.45	RTG	41,20	LINOLEUM	SANITYZNÍ OMÍTKA	
1.46	RTG DOK. MÍSTNOST	13,80	LINOLEUM	STÁVAJÍCÍ OMÍTKA	
1.47	RTG DOK. MÍSTNOST	13,840	LINOLEUM	STÁVAJÍCÍ OMÍTKA	
	RTG 2				
1.48	VSTUP DO RTG	6,65	LINOLEUM	STÁVAJÍCÍ OMÍTKA	
1.49	BOX 1	3,10	LINOLEUM	STÁVAJÍCÍ OMÍTKA	
1.50	BOX 2	1,70	LINOLEUM	STÁVAJÍCÍ OMÍTKA	
1.51	WC PACIENTI	3,25	KERAMICKÁ DLAŽBA	KERAMICKÝ OBKLAD	PODKLED V.2200mm
1.52	ZÁZEMÍ RTG	3,05	LINOLEUM	STÁVAJÍCÍ OMÍTKA	
1.53	RTG	47,20	LINOLEUM	SANITYZNÍ OMÍTKA	
1.54	CHODBA	109,15	LINOLEUM	STÁVAJÍCÍ OMÍTKA	PODKLED V.2300mm
1.55	CHODBA	9,25	LINOLEUM	STÁVAJÍCÍ OMÍTKA	PODKLED V.2300mm
1.56	RTG RECEPCE	13,25	LINOLEUM	STÁVAJÍCÍ OMÍTKA	PODKLED V.2300mm
1.57	RTG DOKUMENTACE	22,80	LINOLEUM	STÁVAJÍCÍ OMÍTKA	PODKLED V.2300mm

LEGENDA MATERIÁLŮ

STÁVAJÍCÍ ZDIVO

ČÁST 1

ČÁST 2

JURICA a.s.
ARCHITEKTURA • PROJEKTY • STAVBY
Ateliér Ostrov: 362 62 Boží Dar 176, IČ 263 84 795, tel. 353 944 402, 353 616 070, fax. 353 633 280
Ateliér Sokolov: Kollárova 131, 356 01 Sokolov, tel. 352 624 950, 352 663 459, fax. 352 624 093

Ateliér	Sokolov,Kollárová 131	Projektant	Stanislavová Radka
AIP	Ing.Pavel Bordik	Kreslil	HP Design 220
Ved.proj.	Ing. Pavel Bordik	Kontroloval	Ing. Anton Jurica
Investor	NEMOS SOKOLOV s.r.o.	Místo stavby	město Sokolov

Akce: Revitalizace nemocnice v Sokolově
Slovenská ul. 545, Sokolov
Stav, úpravy objektu, pavilon B

Charakter akce: Zdravotní ošetřovatelský ústav
Stupeň PD: DPS zdravotně ošetřovatelský ústav

Objekt: Pavilon B
Výkres:

PŮDORYS 1.PP-SOUDNÍ LÉK. - ČÁST 2

ISO 9001:2001 | ISO 14001:2004 | OHSAS 18001:2008

Format:	12XA4	Datum:	VII/2011
Měřítko:	1:50	Zakázka č.:	0111
Číslo výkresu:	01/11-SZS-pavilon B- ST.04		