

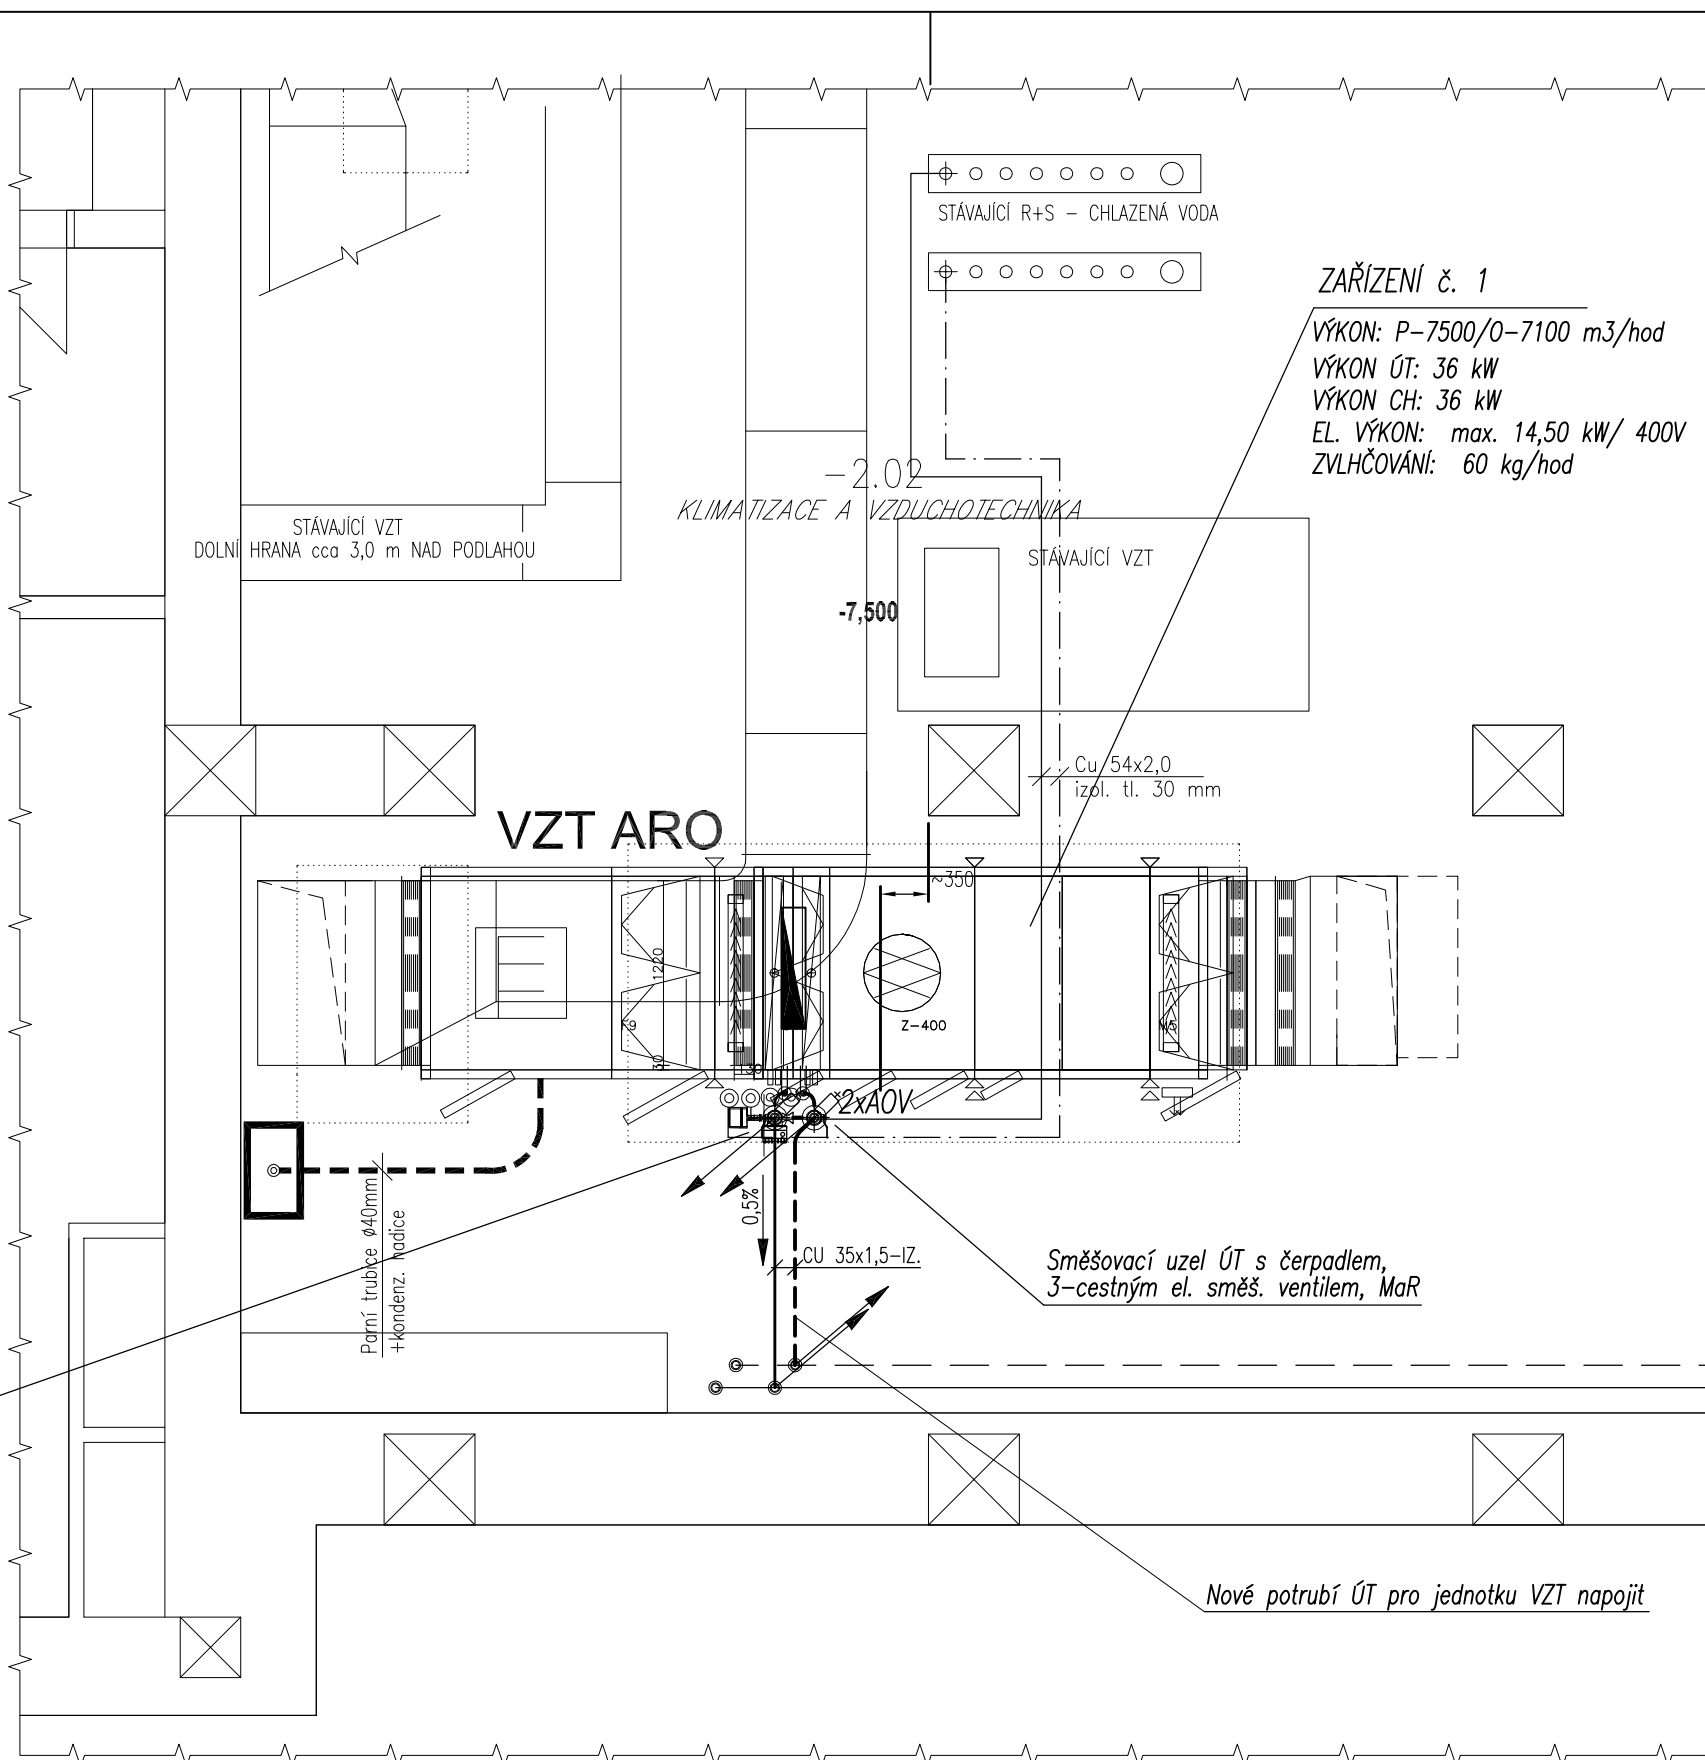


Nemocnice Sokolov,  
stavební úpravy 1.NP  
pavilonu "B" - ARO.  
2.PP - Strojovna VZT

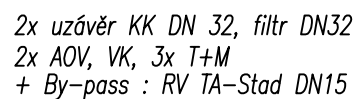

### Detail připojení–VZT zařízení

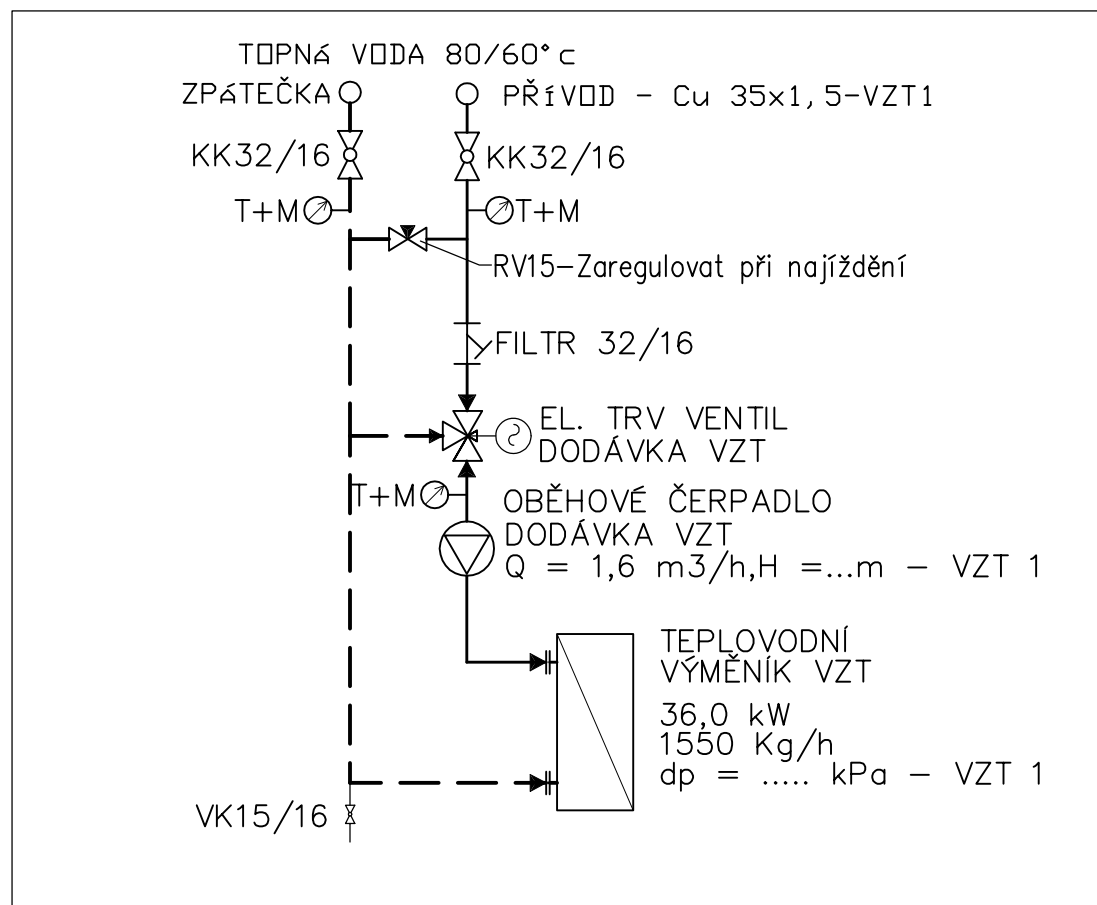

### TABULKA VZT JEDNOTEK

ZAŘÍZENÍ	QT (kW)	DN	ks	Kvs-TRV (m3/h)
ZAŘÍZENÍ č.1	36,0	32	1	dodávka VZT


## VYVAŽOVACÍ ARMATURY

VYVAŽOVACÍ VENTILY TA-STAD DN 15-20/PN20 BEZ VYPOUŠTĚNÍ. PŘEDNASTAVENÍ VYZNAČENO ZA DIMENZÍ VENTILU.

## LEGENDA POTRUBÍ A ZNAČEK

— — — —	STÁVAJÍCÍ PŘÍVODNÍ A ZPĚTNÉ POTRUBÍ TOPNÉ VODY K TĚLESŮM Z OCELOVÝCH TRUBEK BEZEŠVÝCH, j. m. 11 353.0.
— — — —	NOVÉ PŘÍVODNÍ A ZPĚTNÉ POTRUBÍ TOPNÉ VODY Z MĚDĚNÝCH TRUBEK SUPERSAN PÁJENÝCH NA MĚKKO NEBO SPOJOVANÉ LISOVÁNÍM SYSTÉM MAPRESS.
— . . . . .	STÁVAJÍCÍ PŘÍVODNÍ A ZPĚTNÉ POTRUBÍ CHLAZENÍ.

STÁVAJÍCÍ PŘÍVODNÍ A ZPĚTNÉ POTRUBÍ CHLAZENÍ.



**JURICA a.s.**  
ARCHITEKTURA • PROJEKTY • STAVBY

Ateliér : Sokolov, Křižová 121	Projektant : Martin Vokoun	Ateliér Ostrov : 362 62 Boží Dar 176, IČ 263 84 795
AIP : Ing. Anton Jurica	Kreslil : HP Design Jet T610	Staré náměstí 53, 363 01 Ostrov tel. 353 844 402, 353 616 070, fax. 353 633 280
Ved. proj. : Richard Schart	Kontroloval : Ing. Anton Jurica	Ateliér Sokolov : Křižová 121, 356 01 Sokolov tel. 352 624 093, 352 603 455, fax. 352 624 093
Investor : Karlovarský kraj	Místo stavby : Sokolov	

**Akce :** Nemocnice Sokolov  
Stavební úpravy 1.NP pavilonu "B", ARO.

**Charakter stavby :** Stavební úpravy

**Stupeň PD :** PD skutečného provedení stavby

Datum :	02.2015	Číslo paré :
Zakázka č. :	21/13	
Formát :	4 A4	
Měřítko :	1:50	

**Objekt :** 21/13-D.1.4 - TPS.03 - Vytápění

**Výkres :**

PŮDORYS 2.PP-Strojovna VZT

**Číslo výkresu :**

21/13-D.1.4 - TPS.03-03