Nemocnice Sokolov, stavební úpravy 1.NP pavilonu "B" - ARO.
PŮDORYS 1.NP

LEGENDA

LEGENDA POTRUBÍ A ZNAČEK

STÁVAJÍCÍ PŘÍVODNÍ A ZPĚTNÉ POTRUBÍ TOPNÉ VODY K TĚLESŮM Z OCELOVÝCH TRUBEK BEZEŠVÝCH ZÁVITOVÝCH, j. m. 11 353.0. TEPLOTNÍ SPÁD 80/60 °C

NOVÉ PŘÍVODNÍ A ZPĚTNÉ POTRUBÍ TOPNÉ VODY K TĚLESŮM Z MĚDĚNÝCH TRUBEK SUPERSAN pájených na měkko nebo spojované lisovacím systém Mapress.

STOUPAČKY č. 15–19: NOVÉ PŘÍVODNÍ A ZPĚTNÉ POTRUBÍ TOPNÉ VODY Z OCELOVÝCH TRUBEK BEZEŠVÝCH ZÁVITOVÝCH, j. m. 11 353.0. (VÝMĚNA ZA STÁVAJÍCÍ POTRUBÍ)

LEGENDA STOUPACÍCH POTRUBÍ

(1) STOUPACÍ POTRUBÍ PROVOZNÍHO OKRUHU:
ÚSTŘEDNÍ VYTÁPĚNÍ – ČÍSLO STÁVAJÍCÍ STOUPAČKY

STÁVAJÍCÍ STOUPACÍ POTRUBÍ ÚT – PV – PŘÍVOD
ZP – ZPÁTEČKA

LEGENDA OTOPNÝCH TĚLES

NOVÉ OTOPNÉ TĚLESO OCELOVÉ DESKOVÉ KORADO RADIK 20S/30 HYGIENE (Typ tělesa–výška x délka v mm)

Otopné trubkové těleso pro kombinované vytápění KORADO Koralux Linear Classic M–E (Typ–výškaxdélka v mm) s el. topným tělesem 200 a 300 W (KLCM–E 1220.600) s integrovaným regulátorem teploty Z–KTTR–0200 a 0300
Napojení tělesa na potrubí zespodu přes kompaktní připojovací armaturu HM 1/2" s roztečí 50 mm v rohovém provedení opatřená svěrnými šroubeními dle materiálu a rozměrů připojovacího potrubí (Cu 15x1,0 mm) včetně termostatické hlavice.

LEGENDA ARMATUR DESKOVÝCH OTOPNÝCH TĚLES

NA PŘÍVODU TERMOSTATICKÝ RADIÁTOROVÝ VENTIL Honeywell V2000 VS, DN 10,15/1 až 8 – PŘEDNASTAVENÍ.
S TERMOSTATICKOU RAD. HLAVICÍ Honeywell Thero–3 (T6000). NAPOJENÍ TĚLESA NA VRATNÉ POTRUBÍ PŘES REGULAČNÍ UZAVÍRACÍ ŠROUBENÍ. (Napojení těles ze stěny – Ventily a šroubení v rohovém provedení)

TRV 10/8,0	NAVRŽENÝ ROHOVÝ TERMOSTATICKÝ VENTIL ZN. Honeywell V2000 VS DN/NASTAVENÍ
TRV 15/8,0	NAVRŽENÝ ROHOVÝ TERMOSTATICKÝ VENTIL ZN. Honeywell V2000 VS DN/NASTAVENÍ
RŠ 10/4,0	NAVRŽENÉ ROHOVÉ ŠROUBENÍ ZN. DANFOSS TYP RLV–S DN/NASTAVENÍ
RŠ 15/4,0	NAVRŽENÉ ROHOVÉ ŠROUBENÍ ZN. DANFOSS TYP RLV–S DN/NASTAVENÍ

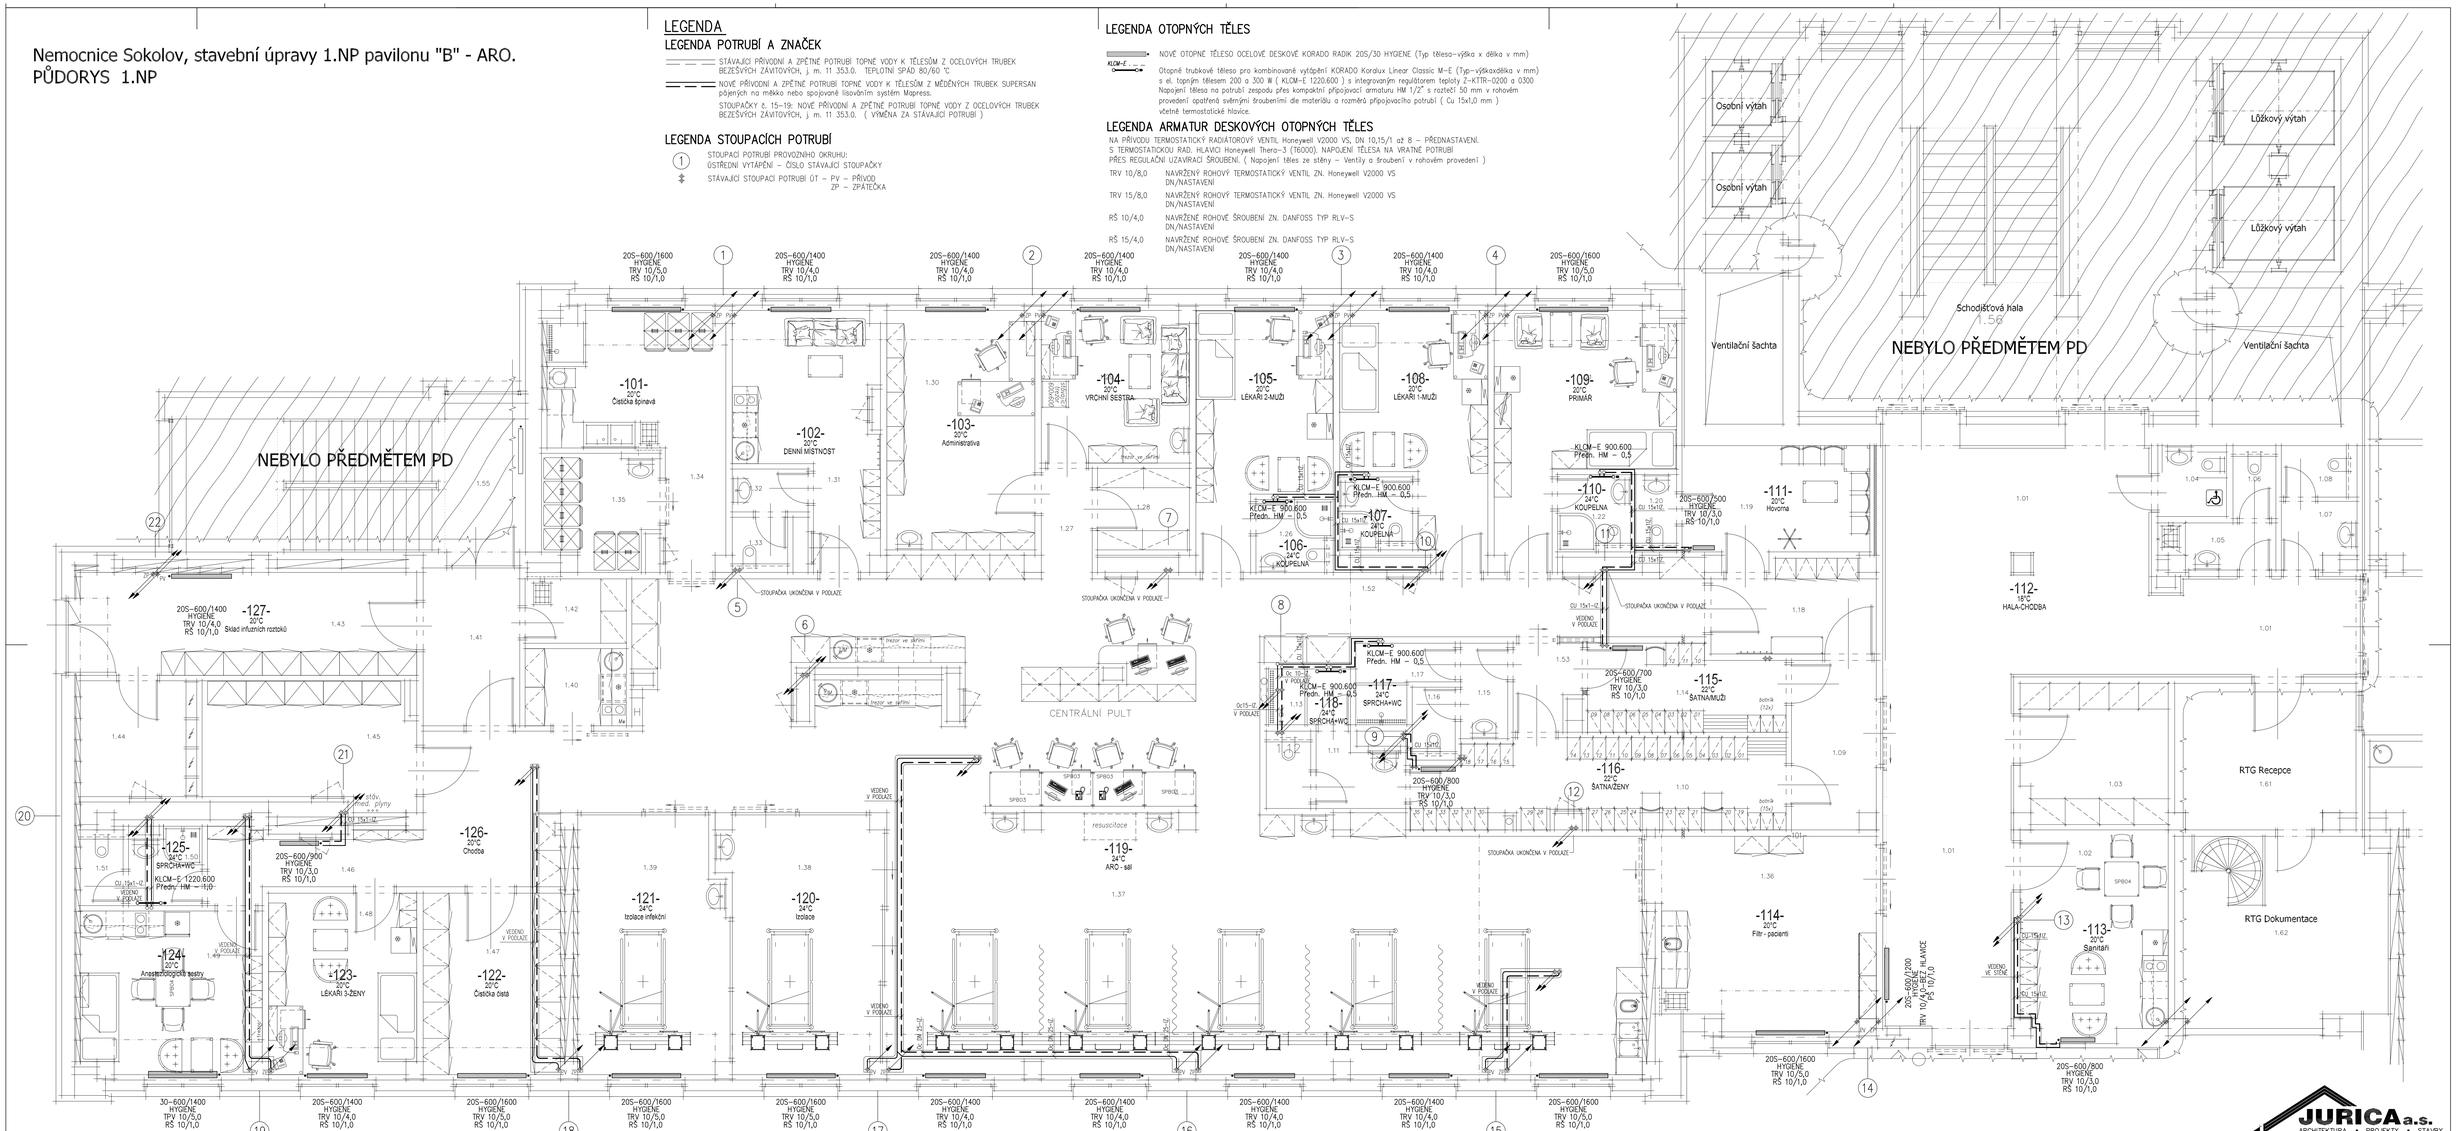
NEBYLO PŘEDMĚTEM PD
-101- 20°C Čistička špinavá
-102- 20°C DENNÍ MÍSTNOST
-103- 22°C Administrativa
-104- 20°C VRCHNÍ SESTRA
-105- 20°C LÉKAŘI 2-MUŽI
-106- 24°C KOUPELNA
-107- 24°C KOUPELNA
-108- 20°C LÉKAŘI 1-MUŽI
-109- 20°C PRIMÁŘ
-110- 24°C KOUPELNA
-111- 20°C Hovorna
-112- 18°C HALA-CHODBA
-113- 22°C Sanitární
-114- 20°C Filtr - pacienti
-115- 22°C ŠATNA-MUŽI
-116- 22°C ŠATNA-ŽENY
-117- 24°C SPRCHA+WC
-118- 24°C SPRCHA+WC
-119- 24°C ARO - sál
-120- 24°C Izolace
-121- 24°C Izolace infekční
-122- 20°C Čistička čistá
-123- 20°C LÉKAŘI S-ŽENY
-124- 20°C Anesteziologická sestra
-125- 24°C SPRCHA+WC
-126- 20°C Chodba
-127- 20°C Sklad infuzních roztoků
CENTRÁLNÍ PULT
resuscitace
Schodišťová hala
1.56
Osobní výtah
Osobní výtah
Lůžkový výtah
Lůžkový výtah
Ventilační šachta
Ventilační šachta
RTG Recepce
1.61
RTG Dokumentace
1.62
STOUPAČKA UKONČENA V PODLAZE
VEDENO V PODLAZE
20S–600/1600 HYGIENE TRV 10/5,0 RŠ 10/1,0
20S–600/1400 HYGIENE TRV 10/4,0 RŠ 10/1,0
20S–600/1400 HYGIENE TRV 10/4,4 RŠ 10/1,0
20S–600/1400 HYGIENE TRV 10/4,0 RŠ 10/1,0
20S–600/1600 HYGIENE TRV 10/5,0 RŠ 10/1,0
20S–600/1400 HYGIENE TRV 10/4,0 RŠ 10/1,0
20S–600/1400 HYGIENE TRV 10/4,0 RŠ 10/1,0
20S–600/1600 HYGIENE TRV 10/5,0 RŠ 10/1,0
20S–600/1400 HYGIENE TRV 10/4,0 RŠ 10/1,0
20S–600/1400 HYGIENE TRV 10/4,0 RŠ 10/1,0
20S–600/1400 HYGIENE TRV 10/4,0 RŠ 10/1,0
20S–600/1400 HYGIENE TRV 10/4,0 RŠ 10/1,0
20S–600/1600 HYGIENE TRV 10/5