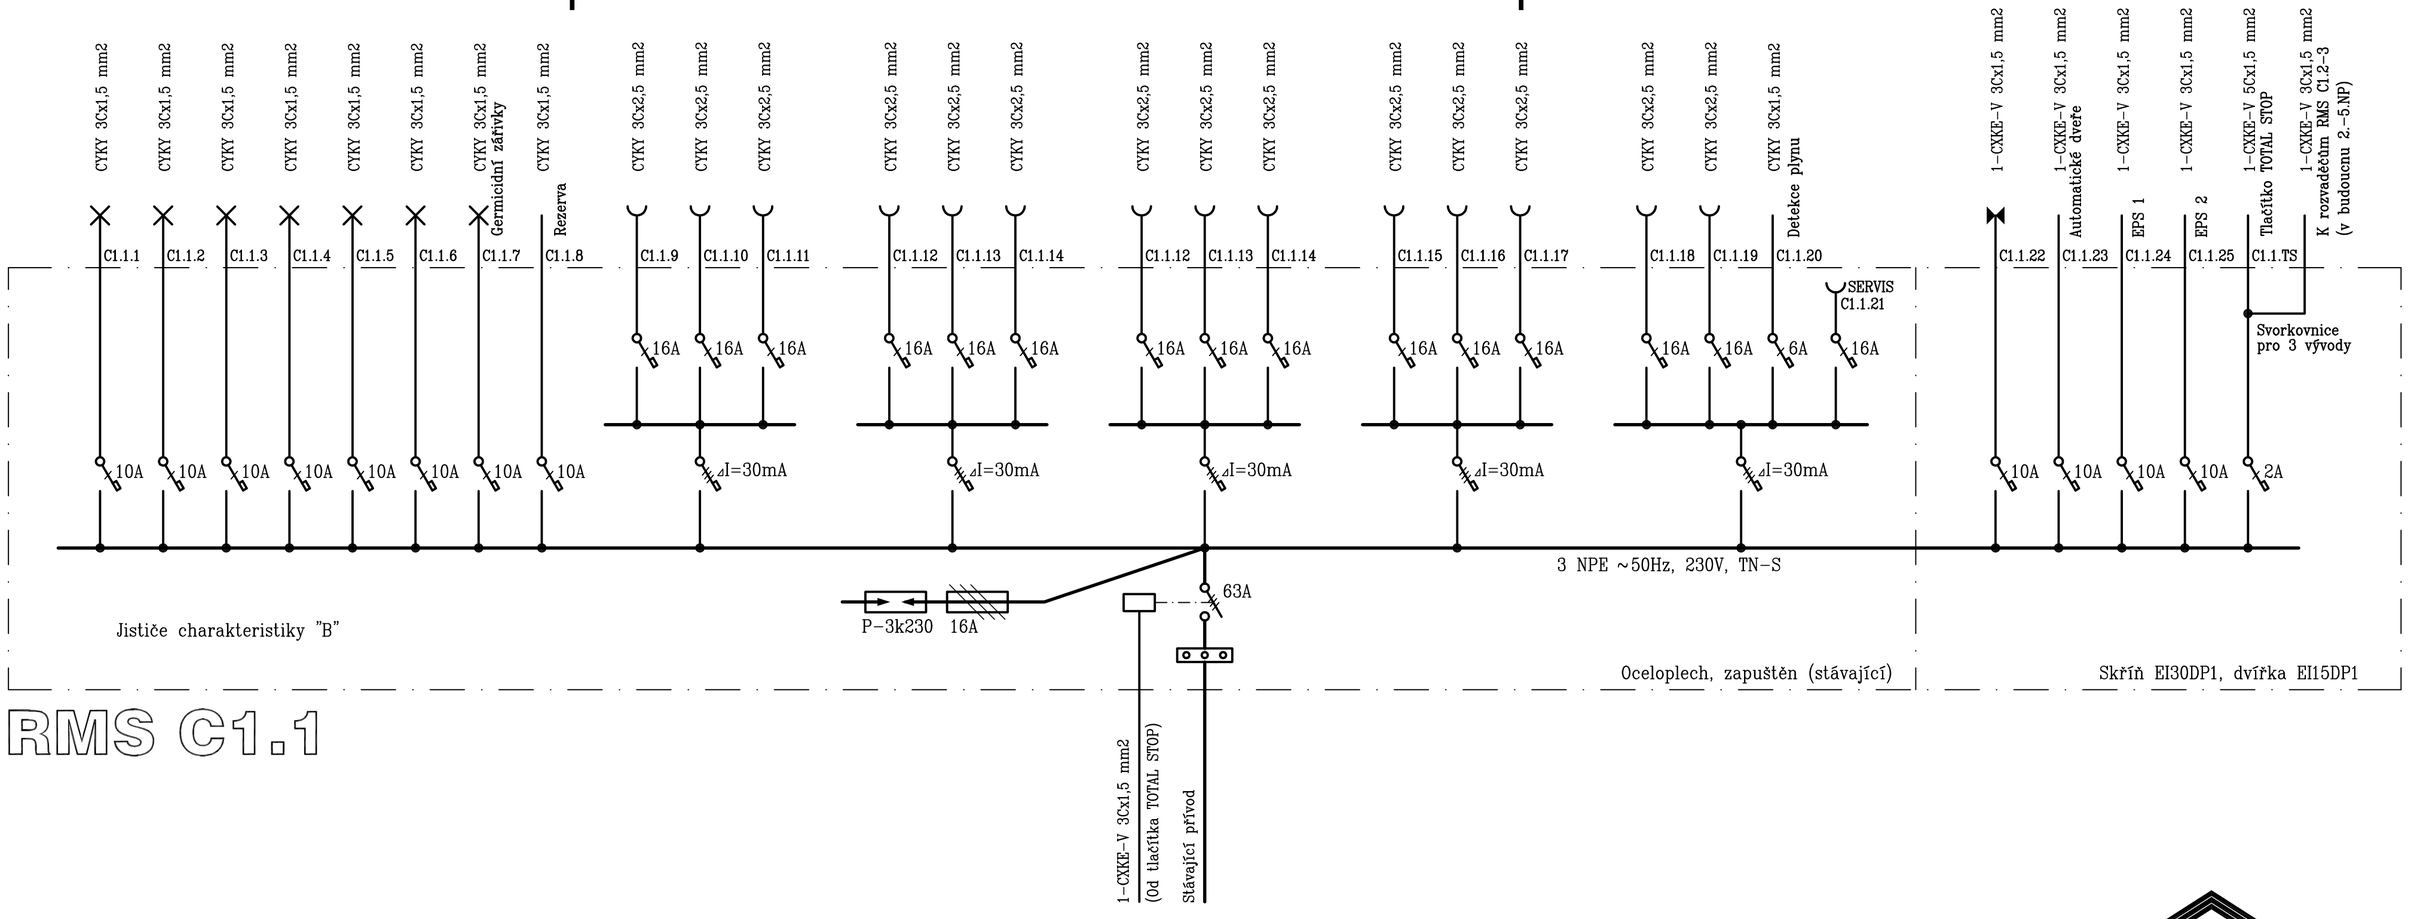

RMS C1.1

JURICA a.s.
ARCHITEKTURA • PROJEKTY • STAVBY

Ateliér : Sokolov, Křižová 121	Projektant : Ing. Nádvorník Vojtěch	Ateliér Ostrov :	362 62 Boží Dar 176 , IČ 263 84 795 Staré náměstí 53 , 363 01 Ostrov tel. 353 844 402, 353 616 070, fax. 353 633 280
AIP : Ing. Jurica Anton	Kreslil : HP Designjet T610		
Ved. proj. : Schart Richard	Kontroloval : Ing. Jurica Anton	Ateliér Sokolov :	Křižová 121 , 356 01 Sokolov tel. 352 624 093, 352 603 455, fax. 352 624 093
Investor : Karlovarský kraj	Místo stavby : Sokolov		
Akce : Revitalizace nemocnice v Sokolově, Slovenská 545, Sokolov, PAVILON "C" - stavební úpravy 1.NP.		Datum : IV/2013	Číslo paré :
Charakter stavby : Stavební úpravy		Zakázka č. : 01/11-C1	
Stupeň PD : PD pro stavební povolení / DSP		Formát : 3A4	
Objekt : ZAŘÍZENÍ SILNOPROUDÉ ELEKTROTECHNIKY		Číslo výkresu :	
Výkres : Rozvaděč RMS C1.1		01/11-C1.-F.-TPS.04-2	