Poznámka č.1:
Potrubí medicinálních plynů (kyslíku) bude napojeno na stávající rozvod ve stoupačce kyslíku. Pro napojení je nutné odstavit část rozvodů od dodávek medicinálních plynů. Tato odstávka musí být konzultována s uživatelem.

Poznámka č.2:
Pro napojení signalizačního panelu klinické signalizace je nutné přivést přívod silnoproudu - 230V/6A přes samostatný jistič ze zálohovaného (diesel) zdroje.

Poznámka č.3:
Potrubí medicinálních plynů bude vedeno ve větraném nehořlavém podhledu na konzolkách. Svody potrubí k ventilové krabici a lékařským panelům budou vedeny v drážce pod omítkou.

TABULKA DOPORUČ. VZDÁL. PODPĚR POTRUBÍ	
Cu TRUBKA	MIN. VZDÁLENOST (m)
Ø8x1	1,5
Ø12x1	1,5
Ø18x1	1,5
Ø22x1	2,0
Ø28x1,5	2,0
Ø42x1,5	2,5
Ø54x2	2,5
>Ø54	3,0

TABULKA POUŽITÝCH OCEL. CHRÁNIČEK	
Cu TRUBKA	CHRÁNIČKA
Ø8x1	TR Ø21,6x2,6
Ø12x1	TR Ø26,9x2,6
Ø18x1	TR Ø31,8x2,6
Ø22x1	TR Ø38x2,6
Ø28x1,5	TR Ø44,5x3,2
Ø42x1,5	TR Ø57x3,2
Ø54x2	TR Ø76x3,2
Ø70x3	TR Ø89x3,6

Tabulka místností :

označení	účel místnosti	plocha [m2]
1.01	spojovací chodba	
1.02	schodiště	17,90
1.03	schodišťová hala	41,90
1.03.a 1.03.b	výtahy	7,30 7,30
1.04	rychlé občerstvení	61,30
1.04.a	rychlé občerstvení *prodej*	18,85
1.05	zádveří	8,60
1.06	chodba	10,00
1.07	rychlé občerstvení *příprava*	16,95
1.08	zádveří	6,30
1.09	ranní sklad	1,75
1.10	sklad	14,30
1.11	místnost vedoucí	3,55
1.12	šatna	9,10
1.13	úklid	5,30
1.14	umývárna zaměst.	1,85
1.15	WC zaměstnanci	1,00
1.16	WC muži *předsíňka*	3,65
1.17	WC muži *pisoáry*	3,65
1.18	WC muži *kabina 1*	1,40
1.19	WC muži *kabina 2*	2,65
1.20	WC ženy *předsíňka*	3,45
1.21	WC ženy *kabina 1*	1,15
1.22	WC ženy *kabina 2*	1,15
1.23	WC osoby ZTP *vč. sprchového koutu*	4,85
1.24	únikové schodiště	20,85
1.25	elektrorozvodna	8,30
1.26	ventilace	5,20
1.27	hala	68,70
1.28	recepce / příjem	15,10
1.29	recepce *zázemí, čaj. kuchyňka*	8,10
1.30	WC zaměstnanci *předsíňka*	1,55
1.31	WC zaměstnanci	1,25
1.32	WC zaměstnanci *muži – předsíňka*	2,15
1.33	WC zaměstnanci *muži*	2,55
1.34	WC zaměstnanci *ženy – předsíňka*	1,90
1.35	WC zaměstnanci *ženy*	2,00
1.36	sklad špinavého prádla	6,55
1.37	sklad čistého prádla	5,85
1.38	MAMOSCREENING *Recepce, čekárna*	22,70
1.39	MAMOSCREENING *Mamograf 1, boxy*	22,80
1.40	MAMOSCREENING *Mamograf 2 (admin.)*	19,20
1.41	MAMOSCREENING *Převlékací box 3*	6,30
1.42	MAMOSCREENING *Sono*	21,50
1.43	chodba	15,65
1.44	čekárna *27 míst*	42,30
1.45	STACIONÁŘ *Špinavá čistička*	4,90
1.46	NEUROLOGIE *Vyšetřovna EEG*	21,40
1.47	NEUROLOGIE *Vyšetřovna EMG*	16,60
1.48	NEUROLOGIE *Vyšetřovna*	16,40
1.49	STACIONÁŘ *(aplikační místnost)*	70,30
1.50	STACIONÁŘ *Čistá čistička*	3,25
1.51	INTERNÍ AMB. *Vyšetřovna*	18,20
1.52	INTERNÍ AMB. *Vyšetřovna*	21,70
1.53	chodba	64,10
1.54	čekárna *32 míst*	26,00
1.55	WC ženy *předsíňka*	2,70
1.56	WC ženy	5,10
1.57	WC muži *předsíňka*	1,65
1.58	WC muži	3,90
1.59	LSPP dospělá	14,20
1.60	LSPP dětská	14,60
1.61	LSPP dětská *lékařský pokoj*	12,10
1.62	sklad lékařského materiálu	12,50
1.63	SÁDROVNA	15,90
1.64	CHIRURGICKÁ AMB. *poradny*	28,50
1.65	CHIRURGICKÁ AMB. *sesterna*	19,70
1.66	CHIRURGICKÁ AMB. *akutní / příjmová*	23,40
1.67	ZÁKROKOVÝ SÁL *CHIR + ORT*	31,70
1.68	úklidová komora	2,15
1.69	ORTOPEDICKÁ AMB. *ortopedie 1*	17,80
1.70	ORTOPEDICKÁ AMB. *sesterna*	17,00
1.71	ORTOPEDICKÁ AMB. *ortopedie 2*	20,20
1.72	ORTOPEDICKÁ AMB. *ortopedie 3*	20,40
1.73	sklad lékařského materiálu	2,15
1.74	úklidová komora	2,40
1.75	WC osoby ZTP	2,90
1.76	materiálu	5,15
1.77	komunikační vertikála	31,30
1.77.a 1.77.b	výtahy	7,35 7,35
1.78	schodiště	17,15

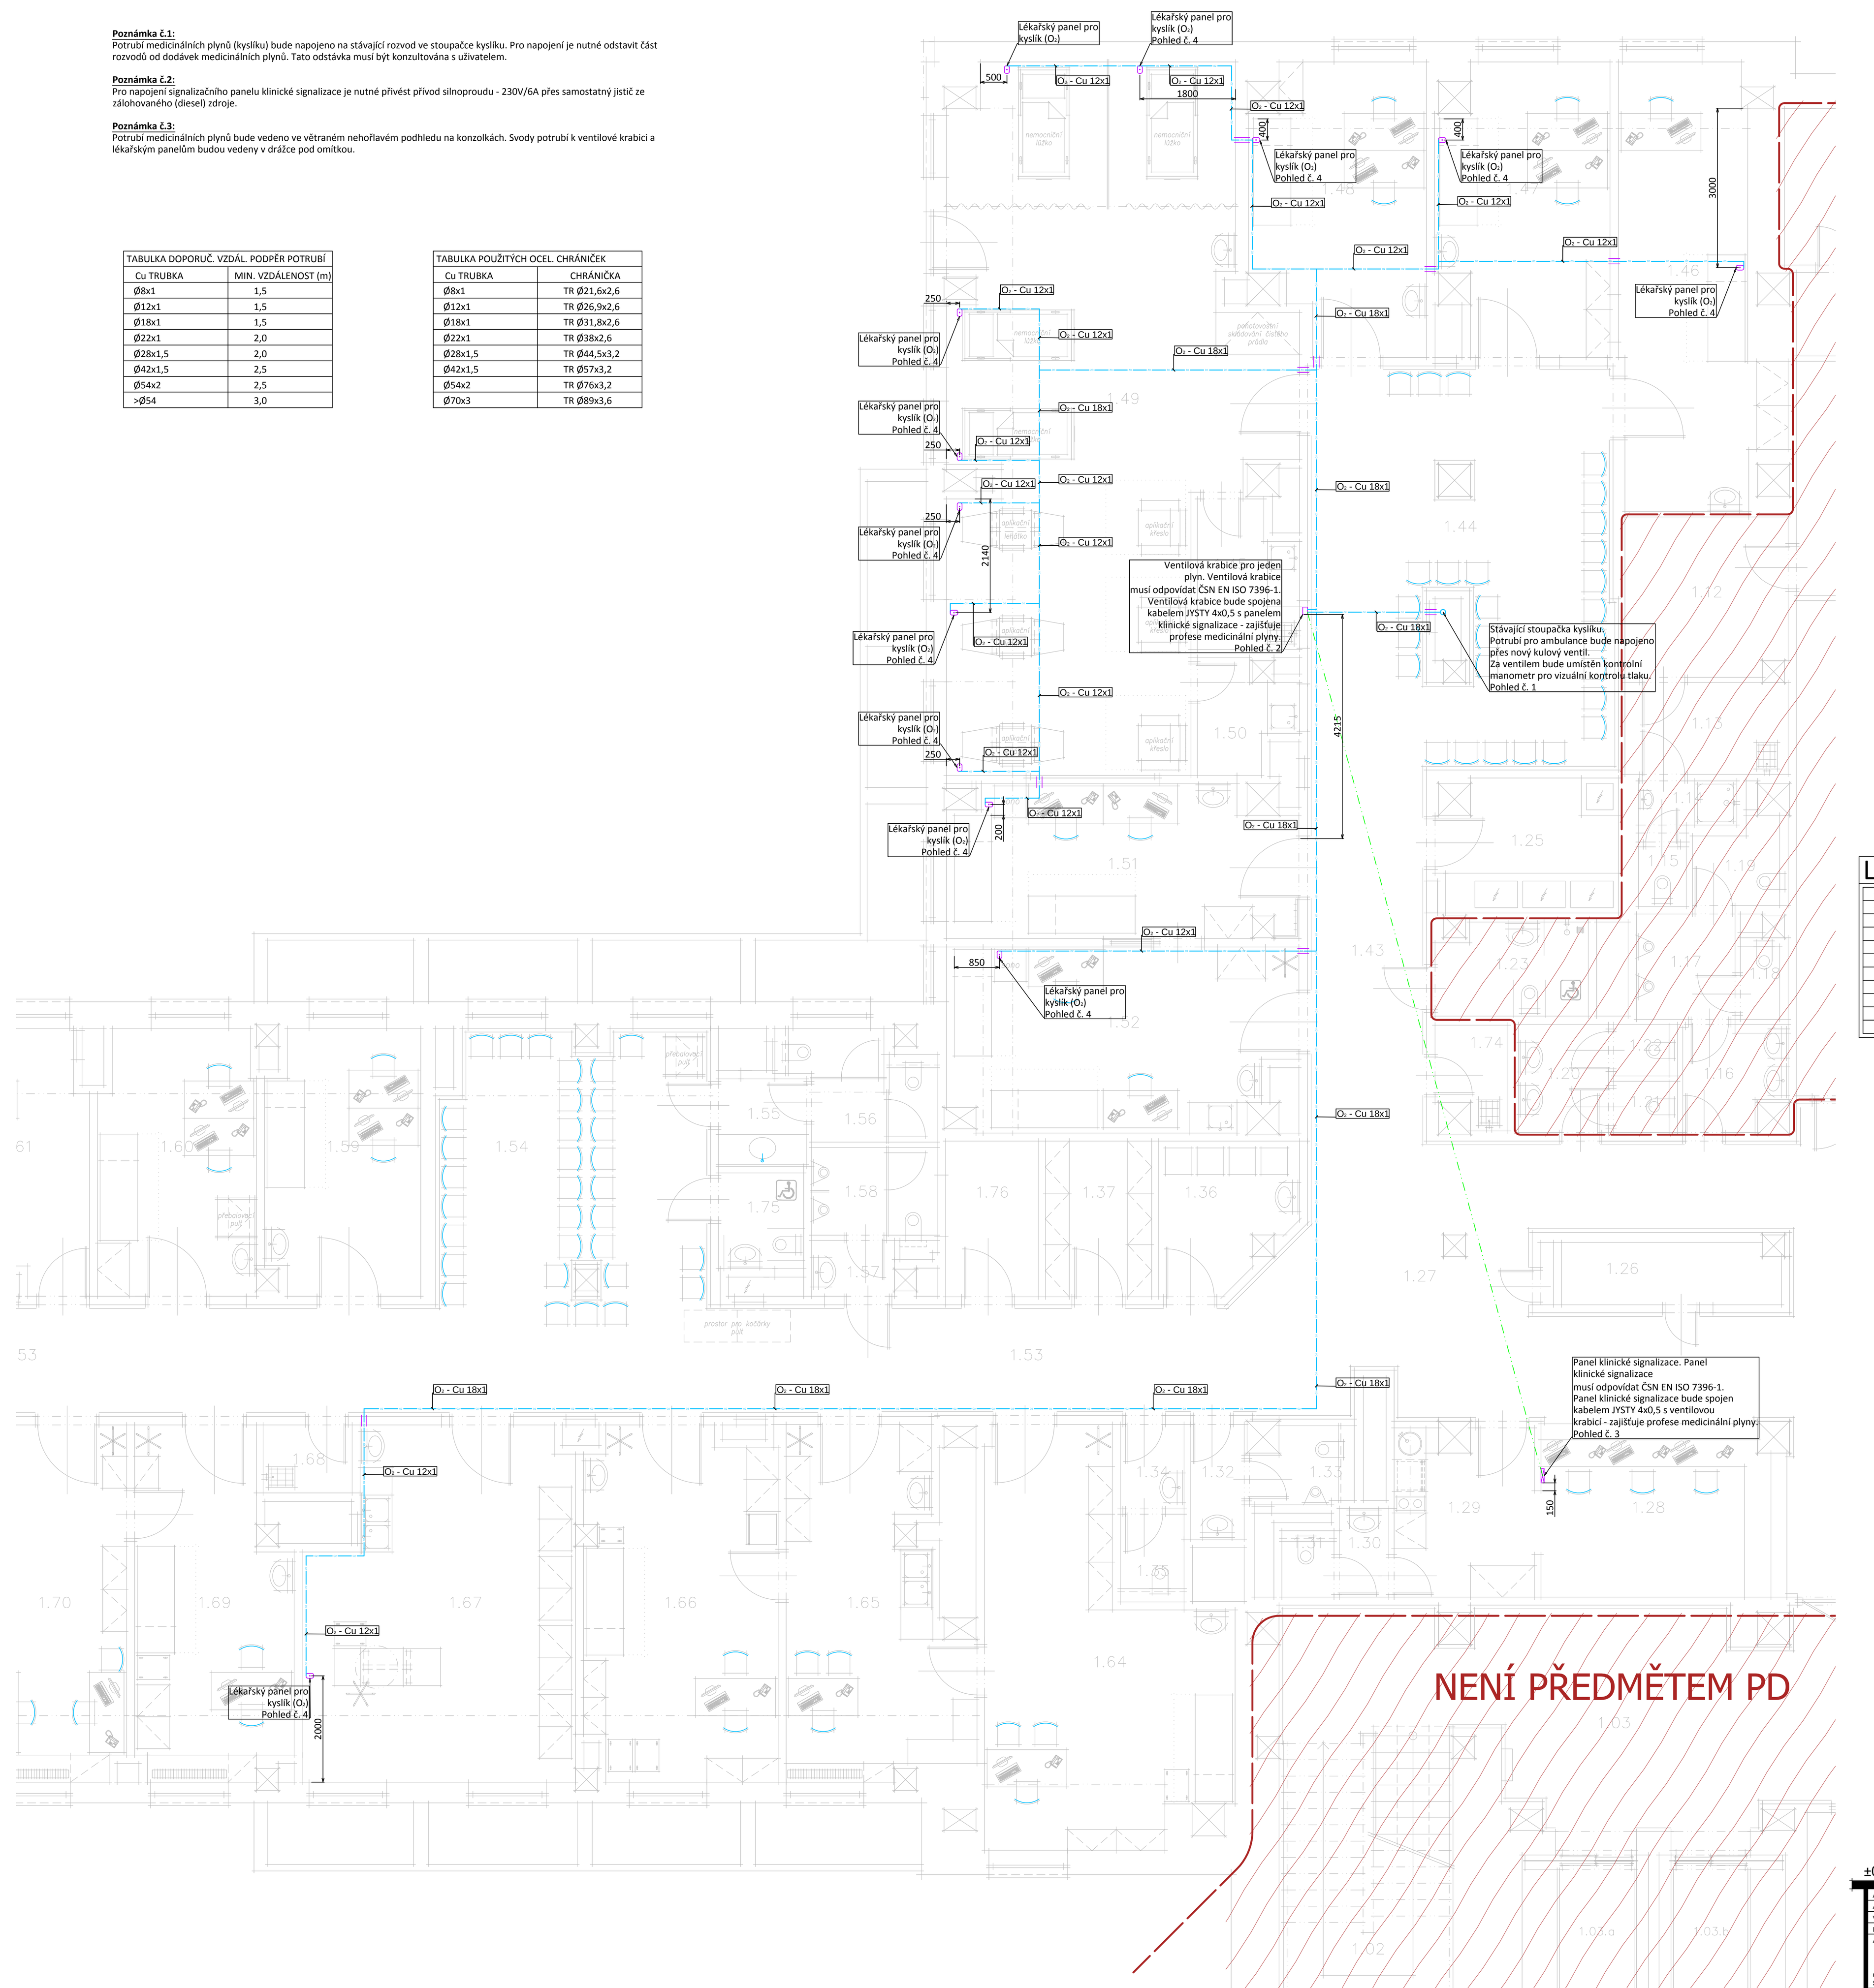

LEGENDA

O2 — O2	Potrubí medicinálních plynů - kyslík - Cu trubka 4 bar
O2 — O2	Ocelová chránička potrubí
	Ventilová krabice - musí odpovídat ČSN EN ISO 7396 - 1
	Panel klinického alarmu medicinálních plynů - musí odpovídat ČSN EN ISO 7396 - 1
	Lékařský panel s rychlospojkou

±0,000 = ... m.n.m.

JURICA a.s. ARCHITEKTURA PROJEKTY STAVBY

362 62 Boží Dar 176 , IČ 263 84 795
Ateliér Ostrov : Staré náměstí 53 , 363 01 Ostrov, tel. 353 844 402, 353 616 070, fax. 353 633 280
Ateliér Sokolov : Křížová 121 , 356 01 Sokolov, tel. 352 624 093, 352 603 455, fax. 352 624 093

Ateliér : Ostrov, Staré nám. 53	Projektant : Petra Ducháčová
AIP : Ing. Anton Jurica	Kreslil : MZ Liberec, a.s.
Ved. proj. : Richard Schart	Kontroloval : Jiří Štajer
Investor : Karlovarský kraj	Místo stavby : Sokolov

Akce : Revitalizace nemocnice v Sokolově, Slovenská 545, Sokolov, PAVILON "C" - stavební úpravy 1.NP.
Charakter stavby : Stavební úpravy
Stupeň PD : PD pro provedení stavby / DPS.

Datum :	04.2013	Číslo paré :
Zakázka č. :	01/11-C1	
Formát :	15 x A4	
Měřítko :	1:50	

Objekt : PAVILON "C"
Výkres : PŮDORYS 1.NP

Číslo výkresu : 01/11-C1.-F.-TPS.06.03