


PŮDORYS 1.PP

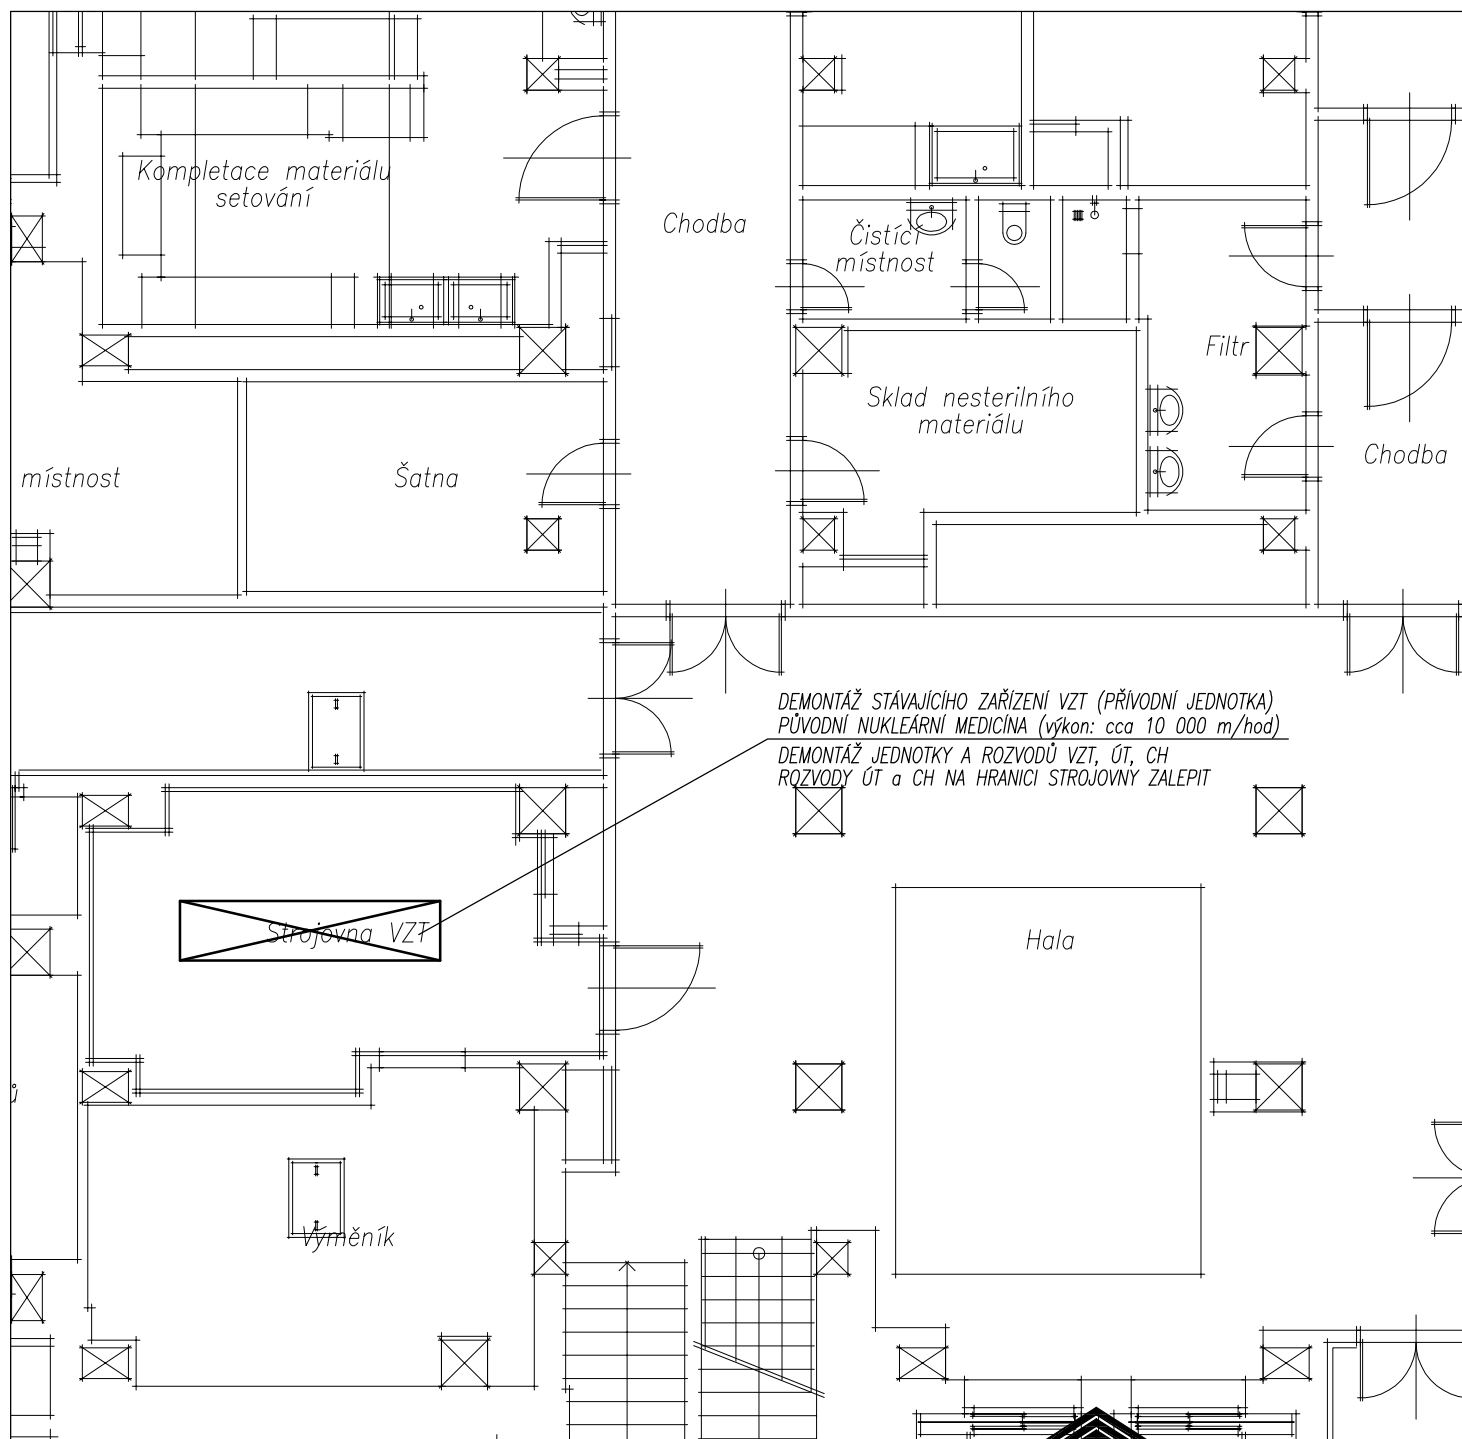

JURICA a.s.

ARCHITEKTURA • PROJEKTY • STAVBY

362 62 Boží Dar 176, IČ 263 84 795

Ateliér Ostrov : Staré náměstí 53, 363 01 Ostrov
tel. 353 844 402, 353 616 070, fax. 353 633 280

Ateliér Sokolov : Křížová 121, 356 01 Sokolov
tel. 352 624 093, 352 603 455, fax. 352 624 093

Ateliér : Ostrov, Staré nám. 53	Projektant : Ing. T. Ferenc
AIP : Ing. Anton Jurica	Kreslil : HP DesignJet 1050C
Ved. proj. : Richard Schart	Kontroloval : Ing. Anton Jurica
Investor : Karlovarský kraj	Místo stavby : Sokolov

Akce : **Revitalizace nemocnice v Sokolově**
Slovenská 545, Sokolov
PAVILON "C" - stavební úpravy 1.NP

Charakter stavby : Stavební úpravy
Stupeň PD : PD k žádosti o stavební povolení / DSP

Objekt : PAVILON "C" - ZAŘÍZENÍ VZDUCHOTECHNIKY
Výkres :

PŮDORYS 1.PP

Datum :	03. 2013	Číslo paré :
Zakázka č. :	01/11-C1	
Formát :	1x A4	
Měřítko :	1:100	

Číslo výkresu :

01/11-C1.- F.-TPS.02-02