Pohled čelní - jižní - nový stav

Akce : Zateplení budovy B, nemocnice Sokolov.

m 1 : 100

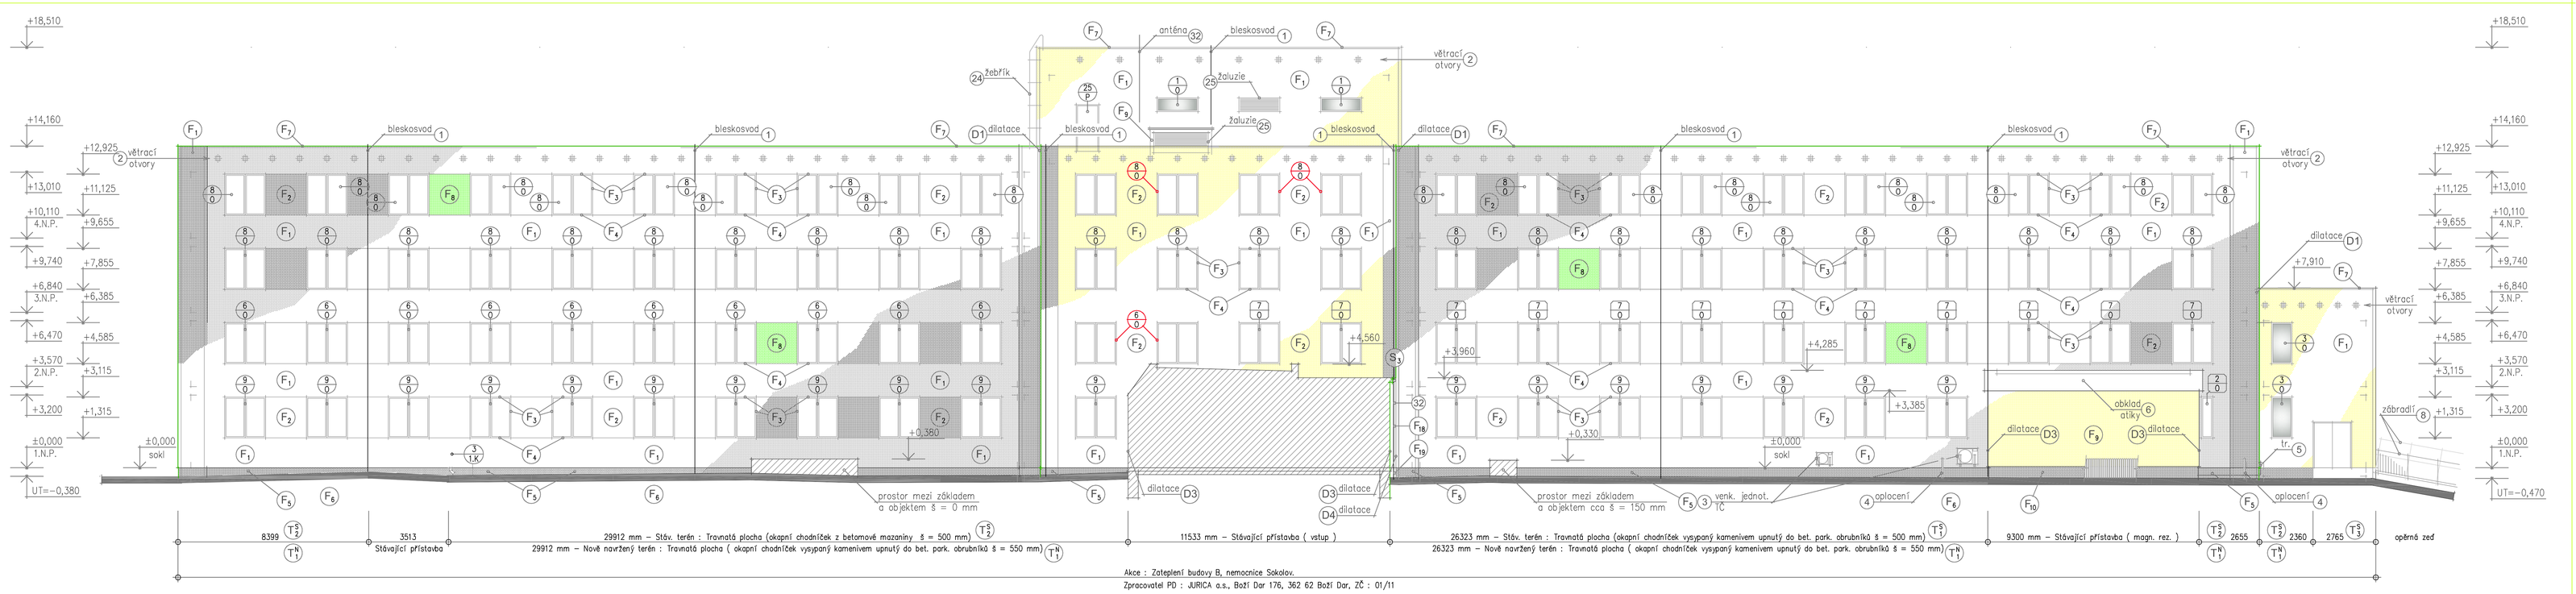

Akce : Zateplení budovy B, nemocnice Sokolov.

Zpracovatel PD : JURICA a.s., Boží Dar 176, 362 62 Boží Dar, ZČ : 01/11

Specifikace fasádních barev

- barva žlutá - SUN 3013 (ze vzorníku Baumit - colors for emotion): hlavní plochy fasády
- barva světle šedá - ART 3257 (ze vzorníku Baumit - colors for emotion): hlavní plochy fasády
- barva tmavě šedá - CULTURE 3263 (ze vzorníku Baumit - colors for emotion); kombinace v hl. ploše fasády (mezikenní pásy, nárožÍ, sokl, atd.) a hl. plochy bočních fasád
- barva zelená; náhradní „Otvereo"

Legenda :

① **Bleskosvod - oprava :**
- V návaznosti na nově navržené oplechování " hlavy " atiky z titanzinkového plechu bude provedena demontáž obvodového jímače mřížové soustavy ze stávajícího oplechování (pozink. plech) " hlavy " atiky (v předpokládané délce → 90 + 90 + 47 + 22 + 10 = 259 m).
- Bude provedena demontáž všech stávajících svodů bleskosvodu včetně stávajících kotev.
- V rámci realizace fasádního zateplovacího systému budou osazeny ve stávajících pozicích nové kohy (předpokládaná celková tloušťka zateplené fasády + 135 mm) a nové svody bleskosvodu prodloužené oproti stávajícím o cca 150 mm.
  Předpokládaná délka → JF : 4 x 15,50 + 2 x 14,50 = 91,00 m.
  Předpokládaná délka → VF : 15,25 + 23,20 + 5,35 = 43,80 m.
  Předpokládaná délka → SF : 3 x 23,00 + 2 x 22,00 = 113,00 m.
  Předpokládaná délka → ZF : 18,75 + 18,50 + 5,35 = 42,60 m.
- Po provedení nové navrženého oplechování " hlavy " atiky z titanzinkového plechu bude provedeno zpětné osazení obvodového jímače mřížové soustavy (v předpokládané délce → 259 m).

② **Větrací otvory :**
- Osazdí větrací mřížku kulatou s límcem KO (řešenou, jako protidešťová žaluzie se sítkou proti hmyzu), barvy šedé, určené k osazení do potrubí PVC Ø 150 mm (předpokládaný průměr bude při realizaci upraven dle skutečného rozměru stávajících větracích otvorů), včetně potrubí dl. 400 mm. Potrubí řezvat do stávajícího větracího otvoru pomocí montážní pěny.
  Předpokládaný počet → JF : 80 ks + VF : 18 ks + SF : 74 ks + ZF : 18 ks = celkem : 190 ks

③ **Venkovní jednotka TČ :**
- V rámci realizace fasádního zateplovacího systému budou stávající venkovní jednotky tepelného čerpadla demontovány včetně ocelových konzolí. Budou osazeny konzoly nové respektující větší hloubku vyložení o tloušťku nově navržené zateplené fasády (cca 135 mm) a následně po realizaci fasádního zateplovacího systému budou stávající venkovní jednotky tepelného čerpadla osazeny zpět včetně úpravy (prodloužení) rozvodů propojovacího potrubí (včetně tepelné izolace tohoto potrubí) od venkovní jednotky tepelného čerpadla a dočtení prostupu pro tyto rozvody v navrženém fasádním zateplovacím systému.

④ **Oplocení :**
- Provedeno zkrácení oplocení o tl. navrženého fasádního zateplovacího systému (cca 135 mm) a přeřešení kotvení krajních stávajících sloupků oplocení (2 ks - hranič 40 / 60 mm) do fasády objektu. Nová kotvení prvky budou řešeny z profilu uzavřeného čtvercového - JAKL 20 x 20 / 2,0 dl. 150 mm s navařenými přířubami na obou koncích z plechu 60 x 60 / 4 mm. Povrch nových kotvených prvků bude upraven zinkováním. Celkem bude potřeba 4 ks nových kotvených prvků. Osazení do fasády objektu 16 ks vrutů 4 x 60 mm + hmoždinky. Zpětné osazení stávajících dřevěných sloupků 16 ks vrutů 4 x 30 mm.

⑤ **Tr. :**
- Stávající odpadní potrubí (materiál - mědĎ DN 25) z magnetické resonance vedené po fasádě v pozici sokl, opatřené tepelnou izolací bude nutné v rámci realizace navrženého fasádního zateplovacího systému demontovat, osadit nové kohy tohoto potrubí respektující větší hloubku vyložení o tloušťku nově navržené zateplené fasády (cca 135 mm) a po provedení fasádního zateplovacího systému osadit potrubí zpět (částečná změna trasy) včetně tepelné izolace potrubí. Délka trasy stávajícího potrubí je 3,50 m.

Situační schema

m 1 : 2500

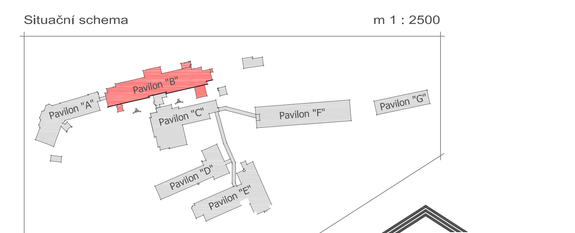

±0,000 = 424,78 m.n.m.

Legenda :

(32) **Anténa :**
- Bude provedena demontáž stávající antény včetně stávajících kotevních prvků (2 ks).
- V rámci realizace fasádního zateplovacího systému budou osazeny ve stávajících pozicích dva nové kotevní prvky (předpokládaná celková tloušťka zateplené fasády + 135 mm) a následně bude stávající anténa osazena zpět.

Skladby konstrukcí - fasáda

F_1 Obvodová stěna - zateplená fasáda - certifikovaný systém ETICS :
Hlavní plocha fasády na stávajícím obvodovém zdivu :
- tl. 4 mm - nově navržená silikátová jemnozrnná paropropustná probarvená omítka
- nově navržený základní nátěr pro vyrovnání nasákavosti podkladu a zajištění přilnavosti následně naná šených vnějších povrchových úprav
- tl. 3 mm - nově navržená výztužná vrstva ze skleněné paropropustné hmoty na bázi cementu
- nově navržená armovací mřížka
- tl. 2 mm - nově navržená vyrovnávací vrstva ze skleněné paropropustné hmoty na bázi cementu
- tl. 120 mm - nově navržená tepelná izolace z minerální vaty (λ_D = 0,038 W/mK) přikvení pomocí hmoždínek (6 ks/m²)
- tl. 3 mm - nově navržená lepicí hmota ze skleněné paropropustné hmoty na bázi cementu
- nově navržený penetrační nátěr pro vyrovnání nasákavosti podkladu a zajištění přilnavosti následně naná šených vnějších povrchových úprav
- tl. 15 mm - stávající nenosná tvárnicová zeď
- tl. 355 mm - stávající panely obvodového pláště konstrukčního systému MS 71
- tl. 5 mm - stávající hladká štuková omítka

F_2 Obvodová stěna - zateplená fasáda - certifikovaný systém ETICS :
Parapety okenních otvorů ve fasádě :
- tl. 0,7 mm - nově navržený parapetní plech z titanzinkového plechu
- tl. 3 mm - nově navržená výztužná vrstva ze skleněné paropropustné hmoty na bázi cementu
- nově navržená armovací mřížka
- tl. 2 mm - nově navržená vyrovnávací vrstva ze skleněné paropropustné hmoty na bázi cementu
- tl. 30 mm - nově navržená tepelná izolace z minerální vaty (λ_D = 0,038 W/mK) přikvení pomocí hmoždínek (6 ks/m²)
- tl. 3 mm - nově navržená lepicí hmota ze skleněné paropropustné hmoty na bázi cementu
- nově navržený penetrační nátěr pro vyrovnání nasákavosti podkladu a zajištění přilnavosti následně naná šených vnějších povrchových úprav
- tl. 0,6 mm - stávající parapetní plech z pozink. plechu (v obourat)
- stávající panely obvodového pláště konstrukčního systému MS 71

F_3 Obvodová stěna - zateplená fasáda - certifikovaný systém ETICS :
Nadpraží a ostění otvorů ve fasádě :
- tl. 4 mm - nově navržená silikátová jemnozrnná paropropustná probarvená omítka
- nově navržený základní nátěr pro vyrovnání nasákavosti podkladu a zajištění přilnavosti následně naná šených vnějších povrchových úprav
- tl. 3 mm - nově navržená výztužná vrstva ze skleněné paropropustné hmoty na bázi cementu
- nově navržená armovací mřížka
- tl. 2 mm - nově navržená vyrovnávací vrstva ze skleněné paropropustné hmoty na bázi cementu
- tl. 40 mm - nově navržená tepelná izolace z minerální vaty (λ_D = 0,038 W/mK) přikvení pomocí hmoždínek (6 ks/m²)
- tl. 3 mm - nově navržená lepicí hmota ze skleněné paropropustné hmoty na bázi cementu
- nově navržený penetrační nátěr pro vyrovnání nasákavosti podkladu A zajištění přilnavosti následně naná šených vnějších povrchových úprav
- tl. 15 mm - stávající venkovní omítka
- tl. 260 mm - stávající panely obvodového pláště konstrukčního systému MS 71
- tl. 5 mm - stávající hladká štuková omítka

F_4 Obvodová stěna - zateplená fasáda - certifikovaný systém ETICS :
Podzemní část na stávajícím obvodovém zdivu (do hl. 1,0 m pod UT) :
- terén (zpětný násyp odkopané zeminy)
- tl. 100 mm - nově navržená tepelná izolace z extrudovaného polystyrénu (λ_D = 0,037 W/mK) se strukturovaným povrchem a trvale nemě nnými parametry i ve vlhkém prostředí
- tl. 3 mm - nově navržené dvousložkové živičné bezprozpouštědlové lepidlo k lepení desek z extrudovaného polystyrénu na svislé bitumenové izolace v oblasti soklu a suterénních stě n
- tl. 4 mm - nově navržená hydroizolace z SBS modifikovaného asfaltového pásu celoplošně přilnavěného k podkladu se sklěněnou vložkou a jemnozrnným posypem z křemičitého písku
- nově navržené mechanické ošetření podkladu
- tl. 150 mm - stávající železobetonová stěna (zachovat)
- tl. 4 mm - stávající hydroizolace (zachovat)
- tl. 10 mm - stávající cementová omítka
- tl. 355 mm - stávající panely obvodového pláště konstrukčního systému MS 71
- tl. 5 mm - stávající hladká štuková omítka

F_5 Obvodová stěna - zateplená fasáda - certifikovaný systém ETICS :
Atika (" hlava " atiky) nadstřešení části obvodového zdiva :
- tl. 0,7 mm - nově navržené oplechování " hlavy " atiky z titanzinkového plechu tl. 0,7 mm a RŠ = 700 mm
- tl. 5 + 10 mm - nově navrž. vyrovnání podkl. sprav. maltou (jednostr. cem. hmota se spec. aditivy a vlákny)
- kontaktní mostek (nátěr nalež. opravnou maltou)
- nově navržené mechanické ošetření podkladu
- tl. 15 mm - stávající kablíkovými oblá sceliv (v obourat)
- tl. 5 mm - stávající cementové lepidlo (částečné bude vybouráin s ker. obkladem - 50%)
- tl. 10 mm - stávající cementová omítka
- tl. 355 mm - stávající panely obvodového pláště konstrukčního systému MS 71
- tl. 5 mm - stávající hladká štuková omítka

F_6 Obvodová stěna - zateplená fasáda - certifikovaný systém ETICS :
Hlavní plocha fasády v pozici dozdívaných mezikenních vložek - náhodný čtverec :
- nově navržená hydroizolace z SBS modifikovaného asfaltového pásu celoplošně přilnavěného k podkladu se sklěněnou vložkou a jemnozrnným posypem z křemičitého písku
- nově navržené mechanické ošetření podkladu
- tl. 3 + 5 mm - stávající lokální přizdívka z cihel plných pálených (v obourat)
- tl. 10 mm - stávající cementová omítka

F_7 Obvodová stěna - zateplená fasáda - certifikovaný systém ETICS :
Atika (" hlava " atiky) nadstřešení části obvodového zdiva :
- tl. 0,7 mm - nově navržené oplechování " hlavy " atiky z titanzinkového plechu tl. 0,7 mm a RŠ = 700 mm
- tl. 4 mm - nově navržené plechové přípony k 4 x 30 x 650 mm kotvené vruty 4 x 30 do OSB desky ve vzdálenosti à = 500 mm
- tl. 18 mm - nově navržené OSB desky tl. 18 mm kotvené vruty 4 x 30 do dřevěných latí
- tl. 40 mm - nově navržené dřevěné latě 40 x 60 mm ve vzdálenosti à = 500 mm kotvené vruty 4 x 80 do hlavy stávového zdiva (panelu), mezi latě je vložena tepelná izolace z minerální vaty (λ_D = 0,038 W/mK) montážně flexovaná k podkladu kotvením, nebo lepením (napětí v tlaku při 10-ti % deformaci větší 100 KPa)
- tl. 3 mm - nově navržená lepicí hmota ze skleněné paropropustné hmoty na bázi cementu
- tl. 0 + 19 mm - nová spádová vrstva (5% k vnitřnímu kraji atiky) z cementového potěru
- tl. 0,6 mm - stávající oplechování " hlavy " stávového zdiva z pozink plechu tl. 0,60 mm (vybourat)
- stávající plechové přípojky - vybourat
- stávající " hlava " atikového zdiva (železobetonový atikový panel) obvodového pláště konstrukčního systému MS 71

F_8 Obvodová stěna - zateplená fasáda - certifikovaný systém ETICS :
Hlavní plocha fasády v pozici dozdívaných mezikenních vložek - náhodný čtverec :
- nově navržená skladba tenzního střešního pláště (ve skladbou F_{10}) jen nově navržená tepelná izolace z minerální vaty (λ_D = 0,038 W/mK) bude provedena v tl. 100 mm
- nově navržená spádová vrstva (5% k vnitřnímu kraji atiky) z cementového potěru
- tl. 18 mm - nově navržené vyztuh, mezera mezi navrž. zateplenou fasádou a sklěn náhodného čtverce
- tl. 10 mm - nově navržené tepelné tvrzené sklo navržené v rozměru 10 x 1800 x 1800 mm (skladbou rozměr omě něním na stavbě před realizací) s HST testem proti samovolné explozi potažené z jedné strany (" vnitřní ") neprůhledno vrstvou skloviny barvy RAL 6026 (zelen opálová - v projektant barvu upřesní v rámci realizace stavby na základě předložného vzorku), podlepená z " vnitřní " strany bezpečnostní fólií, kotvené čtyřmi prvky (kotvami) strukturálního systému zasklení Ø 40 mm (výchozí cca 140 mm) se spárou po obvodě užšíněnou vhodným trvale pružným silikonovým bezbarvým tmelem.

JURICA a.s.
Boží Dar 176, 362 62 Boží Dar, ZČ : 01/11
362 62 Boží Dar 176, IČ 263 64 795
Stavební kancelář 52 , 363 01 Ostrov
tel. 352 624 093, 352 633 635, fax. 353 633 095
Vedoucí kanc. : Ing. Jiří Kolečko
tel. 352 624 093, 352 633 455, fax. 352 624 093

Akcí :	Zateplení budovy B, nemocnice Sokolov.		
Stupeň PD :	Projektová dokumentace skutečného provedení stavby	Datum :	08.2015
Objekt :	Pavilon B	Zakázka č. :	01/11-(B)
Výkres :	Pohled čelní - jižní - nový stav	Format :	7A4
		Měřítko :	1:100
		Číslo výkresu :	01/11-(B)-ASTR.09

Akcí : Zateplení budovy B, nemocnice Sokolov.
Investor : Karlovarský kraj
Místo stavby : Sokolov
Projektant : Jiří Mrštný
Kreslil : HP Designjet 1050C
Kontrolovał : Ing. Anton Jurica
Ing. Anton Jurica
Ateliér Ostrov
Ateliér Sokolov