




Otisk autorizačního razítka, podpis :

± 0,000 = 404,100 m.n.m. (1. NP)

FOTODOKUMENTACE STÁVAJÍCÍHO STAVU



MĚŘÍTKO:

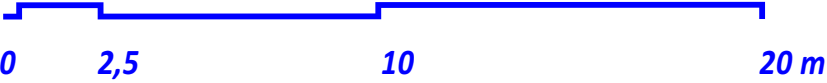

Název zakázky : Sokolov, p.p.č. 386/1 Novostavba budovy školy SŠŽ Sokolov celkové řešení komplexu			Investor a objednatel : Karlovarský kraj Závodní 353/88 360 06 Karlovy Vary IČ: 708 911 68		Autor projektu a zhotovitel :  ING. VÁCLAV KOUBA PROJEKTOVÝ ATELIER Kotlář Jirho 1151/31, 360 01 Karlovy Vary IČ: 100 455 11	
Kraj : Karlovarský Město : Sokolov Zakázkové číslo : 20 / 02 Datum: září 2020			Projektant : Ing. Václav Kouba - projektový atelier Krále Jiřího 1151/31 360 01 Karlovy Vary IČ: 100 455 11		Autorizovaná osoba a odpovědný projektant : Ing. Václav Kouba Hlavní inženýr projektu : Ing. Miloš Trnka	
Druh dokumentace : architektonická studie			Zpracovatel části dokumentace : Ing. Václav Kouba		Vypracoval : Ing. Václav Kouba	
Stavební objekt : Část dokumentace :			SO 01, SO 02, SO 03, SO 04, SO 05, SO 06, SO 07, SO 08, SO 09, SO 10, SO 11, SO 12, SO 13 Celkové řešení stavby			Měřítko : 1 : 200 Označení přílohy : C.12
Název přílohy : Řezopohled od severozápadu						

1