




Otisk autorizačního razítka, podpis :


± 0,000 = 404,100 m.n.m. (1. NP)

FOTODOKUMENTACE STÁVAJÍCÍHO STAVU



MĚŘÍTKO:

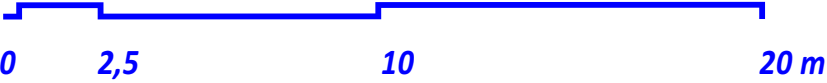

Název zakázky : Sokolov, p.p.č. 386/1 Novostavba budovy školy SŠŽ Sokolov celkové řešení komplexu			Investor a objednatel : Karlovarský kraj Závodní 353/88 360 06 Karlovy Vary IČ: 708 911 68		Autor projektu a zhotovitel :  ING. VÁCLAV KOUBA PROJEKTOVÝ ATELIER Krále Jiřího 1151/31, 360 01 Karlovy Vary IČ: 100 455 11	
Kraj : Karlovarský			Město : Sokolov		Projektant : Ing. Václav Kouba - projektový atelier Krále Jiřího 1151/31 360 01 Karlovy Vary IČ: 100 455 11	
Druh dokumentace : architektonická studie			Datum: září 2020		Zpracovatel části dokumentace : Ing. Václav Kouba	
Stavební objekt : SO 01, SO 02, SO 03, SO 04, SO 05, SO 06, SO 07, SO 08, SO 09, SO 10, SO 11, SO 12, SO 13			Část dokumentace : Celkové řešení stavby		Autorizovaná osoba a odpovědný projektant : Ing. Václav Kouba Hlavní inženýr projektu : Ing. Miloš Trnka Vypracoval : Ing. Václav Kouba	
Název přílohy : Řezopohled od jihozápadu			Měřítko : 1 : 200		Číslo paré : 1	
			Označení přílohy : C.13			