



LEGENDA PLOCH A HRANIC

- NOVOSTAVBA BUDOVY ŠKOLY
- STÁVAJÍCÍ ZÁSTAVBA
- VENKOVNÍ ZELEŇ
- ASFALTOVÁ KOMUNIKACE
- KOMUNIKACE Z KAMENNÉ DLAŽBY
- KOMUNIKACE Z POHLEDOVÉHO BETONU
- KOMUNIKACE ZE ZATRAVŇOVACÍ DLAŽBY

CHARAKTERISTIKA ZÁMĚRU

BUDOVA ŠKOLY

soliterní objekt s tubusem propojujícím novostavbu a historickou budovu, hluboký suterén (3.PP, 2.PP, 1.PP), přízemí (1.NP), patra (2.NP, 3.NP) a ustupující podlaží střešního nástavce (4.NP), ploché střechy nad kubaturami, hlavní střešní terasa


- SUTERÉN (3.PP, 2.PP, 1.PP)
tělocvična se zázemím, technické a skladové zázemí, zázemí žáků (obor PEKAŘ A CUKRÁŘ)
- PŘÍZEMÍ (1.NP)
hala s recepcí, výukové prostory pro odborný výcvik oboru CUKRÁŘ A PEKAŘ se zázemím, prodejna produktů, zásobování objektu
- PATRO (2.NP)
výukové prostory pro odborný výcvik oboru ARANŽÉR a KADEŘNÍK se zázemím
- PATRO A STŘEŠNÍ TERASA (3.NP, 4.NP)
výukové prostory pro teoretickou výuku se zázemím

OKOLÍ OBJEKTU


separované provozy s komunikacemi - plato pro nástup žáků a učitelů, provozní a technické zázemí komplexu s parkovištěm, manipulační plocha s parkovištěm pro zásobování komplexu, stávající exteriérová plocha pro odpočinek a výuku, venkovní zeleň, mobiliář a venkovní osvětlení

Otisk autorizačního razítka, podpis :

± 0,000 = 404,100 m.n.m. (1. NP)

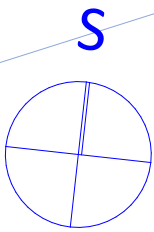

MĚŘÍTKO:

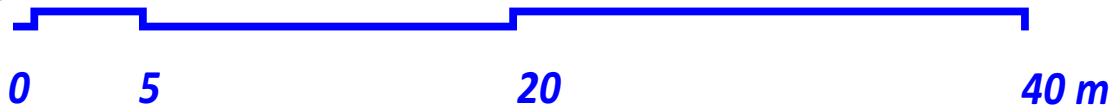

LEGENDA ÚČELU VYUŽITÍ PLOCH

- 1 NÁSTUPNÍ PLATO DO BUDOVY NOVOSTAVBY
- 2 MANIPULAČNÍ PLOCHA S PARKOVIŠTĚM - PROVOZNÍ A TECHNICKÉ ZÁZEMÍ KOMPLEXU
- 3 MANIPULAČNÍ PLOCHA S PARKOVIŠTĚM - ZÁSOBOVÁNÍ KOMPLEXU
- 4 STÁVAJÍCÍ EXTERIÉROVÁ PLOCHA PRO ODPOČINEK A VÝUKU

| | | | | | | |
|---|--|--|---|--|---|--|
| Název zakázky : Sokolov, p.p.č. 386/1 Novostavba budovy školy SŠZ Sokolov celkové řešení komplexu | | | Investor a objednatel : Karlovarský kraj Závodní 353/88 360 06 Karlovy Vary IČ: 708 911 68 | | Autor projektu a zhotovitel : ING. VÁCLAV KOUBA PROJEKTOVÝ ATELIER Krále Jiřího 1151/31, 360 01 Karlovy Vary IČ: 100 455 11 | |
| Kraj : Karlovarský Město : Sokolov Druh dokumentace : architektonická studie | | | Projektant : Ing. Václav Kouba - projektový atelier Krále Jiřího 1151/31, 360 01 Karlovy Vary IČ: 100 455 11 Zpracovatel části dokumentace : Ing. Václav Kouba | | Autorizovaná osoba a odpovědný projektant : Ing. Václav Kouba Hlavní inženýr projektu : Ing. Miloš Trnka Vypracoval : Ing. Václav Kouba | |
| Stavební objekt : SO 01, SO 02, SO 03, SO 04, SO 05, SO 06, SO 07, SO 08, SO 09, SO 10, SO 11, SO 12, SO 13 Část dokumentace : Celkové řešení stavby | | | Datum: září 2020 | | Měřítko : 1 : 300 Označení přílohy : B.3 | |
| Název přílohy : Koordinační situační výkres | | | | | Číslo paré : 1 | |