

PODÉLNÝ PROFIL PK III/2119

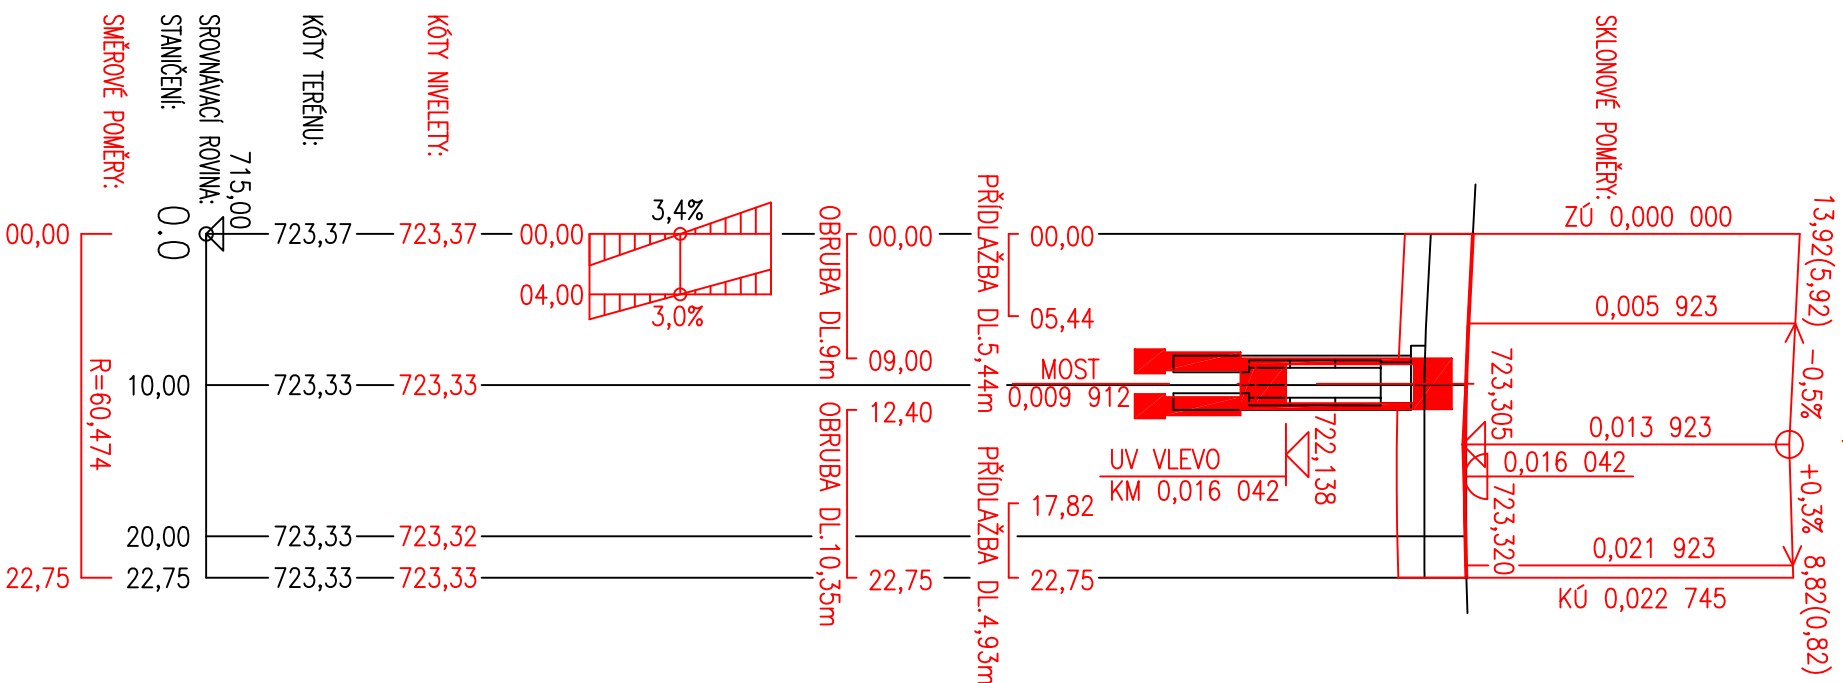
M. 1:500/1:50

R=2000,00

KLADSKÁ

PK II/210

T=8,000
Y=0,016

$$Y=0,016$$


LEGENDA:

STÁVAJÍCÍ STAV

NOVÝ STAV

SOUŘ. SYSTÉM : S-JTSK
VÝŠK. SYSTÉM : B.p.v.

VÝŠK. SYSTÉM : B.p.v.

Výpracovci:				Zodp. projektant:		HLP:		Techn. kontrola:	
ING. MARTIN ŠTECHER				ING. MARTIN ŠTECHER					
podpis:		podpis:		podpis:		podpis:			
Obec, k.ú.: Prameny				Kroj: KARLOVARSKÝ					
Objednatel: KÚS KK p.o., Chebská 282, 356 01 Sokolov									
Zakázka:									
CELKOVÁ OPRAVA PROPUSTKU NA SILNICI III/2119, PRAMENY									
Název přílohy:									
PODÉLNÝ PROFIL PK III/2119									