VZOROVÝ PŘÍČNÝ ŘEZ MOSTEM A-A V OSE POTOKA
STÁVAJÍCÍ STAV
M. 1:50

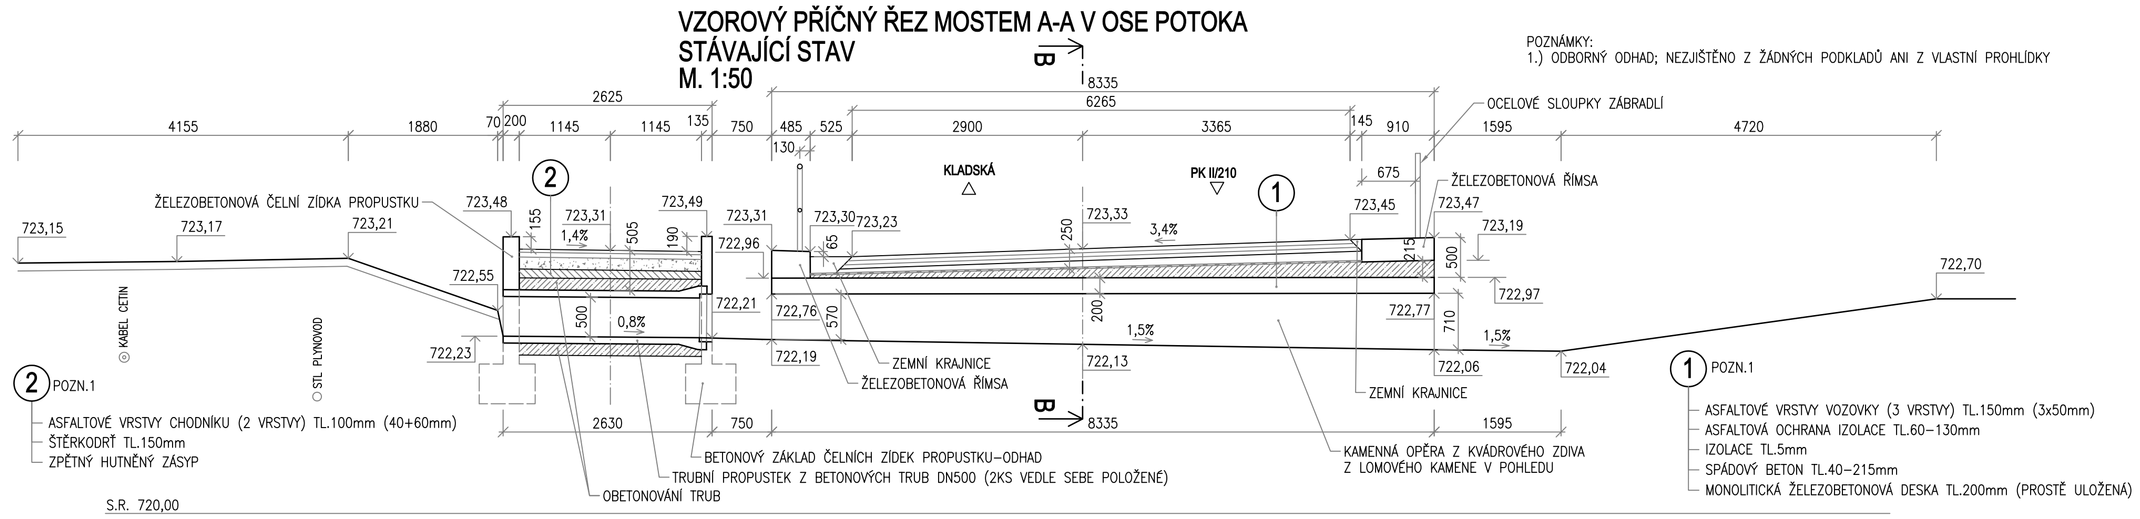

S.R. 720,00

POZNÁMKY:
1.) ODBORNÝ ODHAD; NEZJIŠTĚNO Z ŽÁDNÝCH PODKLADŮ ANI Z VLASTNÍ PROHLÍDKY

PODÉLNÝ ŘEZ MOSTEM B-B
STÁVAJÍCÍ STAV
M. 1:50

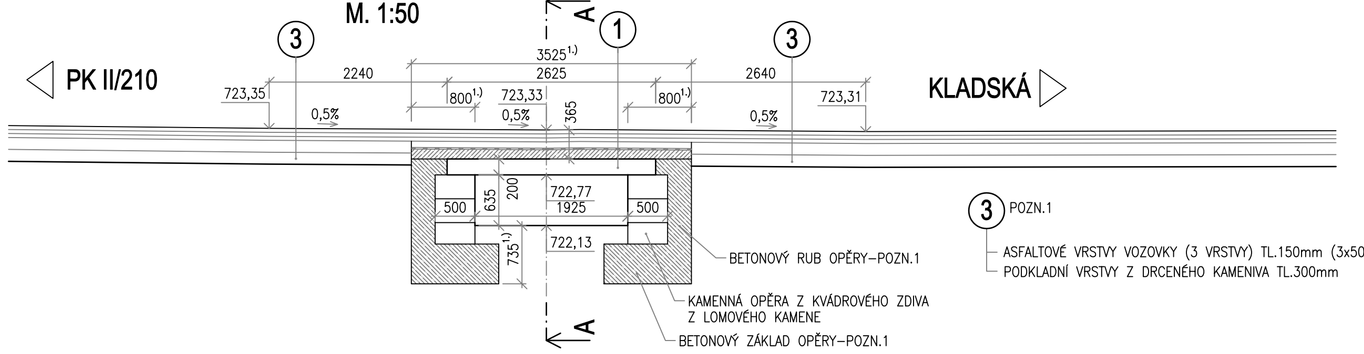

S.R. 720,00

POHLED NA VÝTOKOVÉ ČELO MOSTU "E"
STÁVAJÍCÍ STAV
M. 1:50

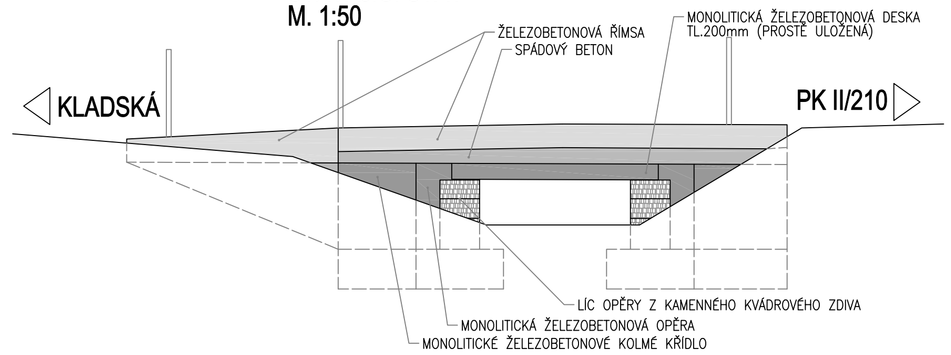

S.R. 720,00

SOUŘ. SYSTÉM : S-JTSK
VÝŠK. SYSTÉM : B.p.v.

Vypracoval: ING.MARTIN ŠTECHER	Zodp. projektant: ING.MARTIN ŠTECHER	HIP:	Techn. kontrola:
podpis:	podpis:	podpis:	podpis:
Obec, k.ú.: Prameny		Kraj: KARLOVARSKÝ	
Objednatel: KSÚS KK p.o., Chebská 282, 356 01 Sokolov			

Zhotovitel:
Ing.Martin Štecher
IČO 73716065
DIČ CZ 7602181840
Mokřiny 232
352 01 Aš
tel. 777 773 709
stechy@seznam.cz

Zakázka:

CELKOVÁ OPRAVA PROPUSTKU NA SILNICI III/2119, PRAMENY

Č. zakázky:	2019-11
Datum:	11/2019
Formát:	4x1xA4
Měřítko:	1:50
Stupeň PD:	PDPS
Číslo přílohy:	Souprava:
D.1.1.3	

Název přílohy:

ŘEZY A POHLEDY - STÁVAJÍCÍ STAV

VZOROVÝ PŘÍČNÝ ŘEZ MOSTEM A-A V OSE POTOKA
STÁVAJÍCÍ STAV
M. 1:50

POZNÁMKY:
1.) ODBORNÝ ODHAD; NEZJIŠTĚNO Z ŽÁDNÝCH PODKLADŮ ANI Z VLASTNÍ PROHLÍDKY

PODÉLNÝ ŘEZ MOSTEM B-B
STÁVAJÍCÍ STAV
M. 1:50

POHLED NA VÝTOKOVÉ ČELO MOSTU "E"
STÁVAJÍCÍ STAV
M. 1:50

SOUŘ. SYSTÉM : S-JTSK
VÝŠK. SYSTÉM : B.p.v.