SITUACE - DIO - 1.ETAPA
M. 1:250

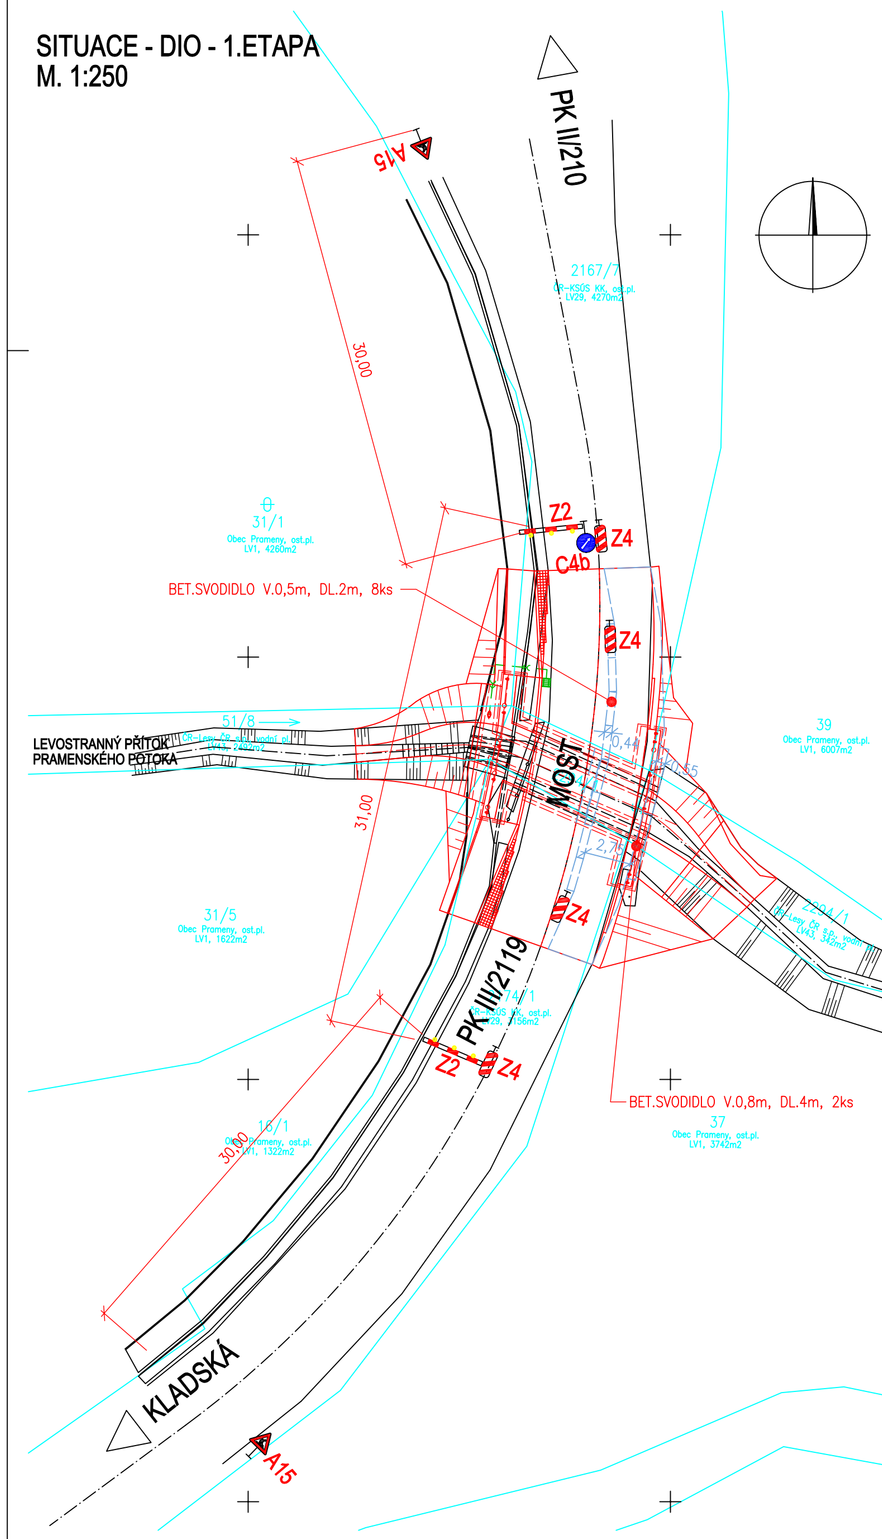

SITUACE - DIO - 2.ETAPA
M. 1:250

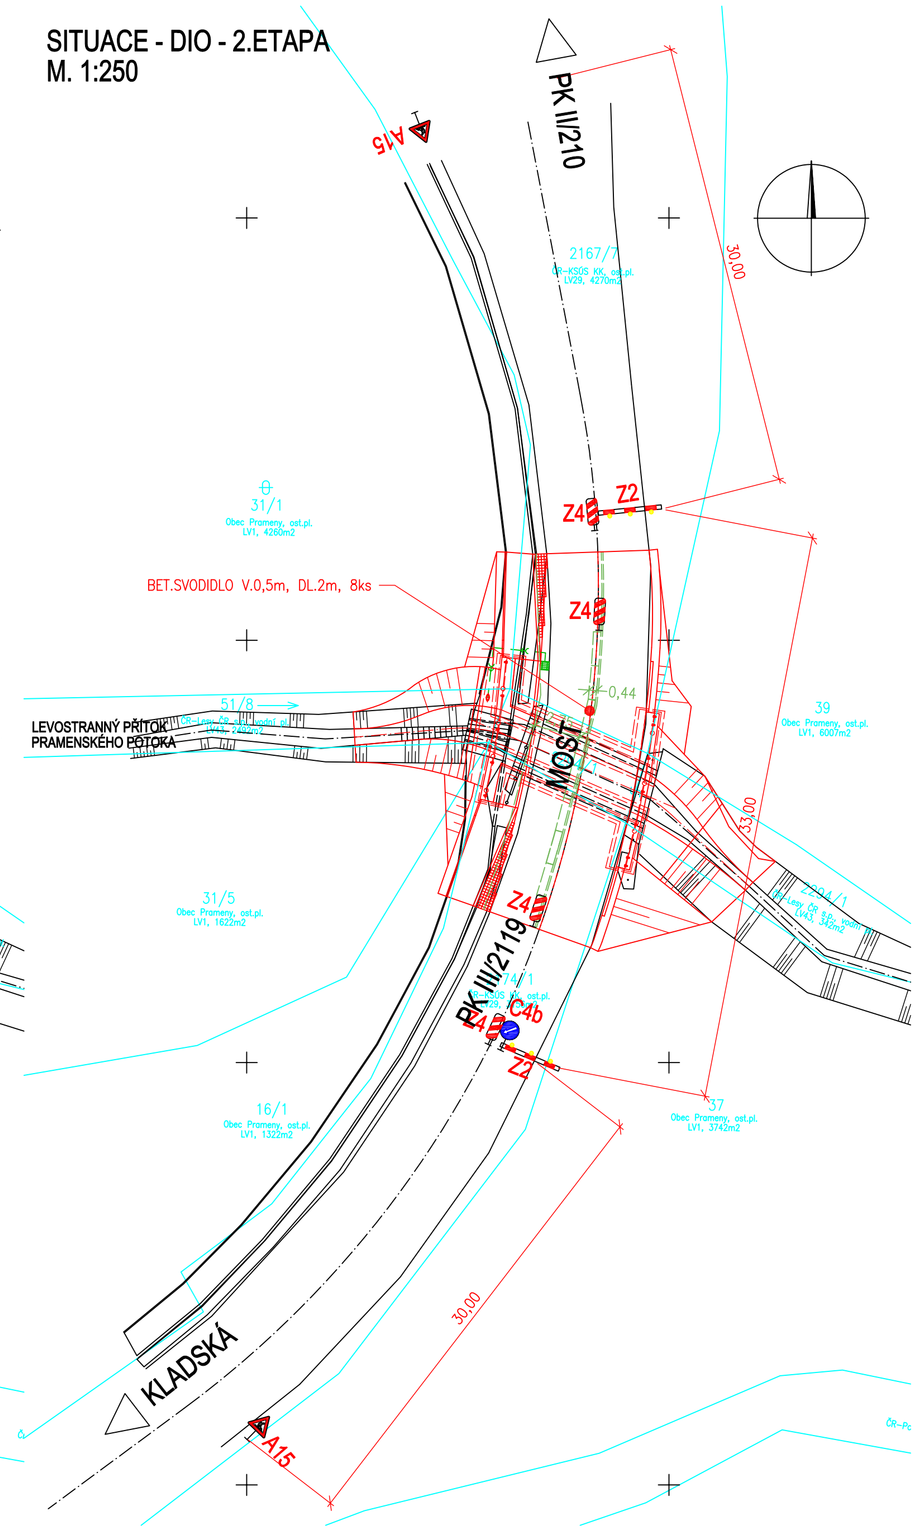

LEGENDA LINIÍ :

- STÁVAJÍCÍ STAV
- NOVÝ STAV
- KATASTRÁLNÍ HRANICE
- 1.ETAPA - UMÍSTĚNÍ BETONOVÝCH SVODIDEL
- 2.ETAPA - UMÍSTĚNÍ BETONOVÝCH SVODIDEL

POZNÁMKY:

1.) TATO SITUACE NESLOUŽÍ JAKO VYTYČOVACÍ VÝKRES INŽENÝRSKÝCH SÍTÍ; PŘED ZAHÁJENÍM VÝKOPOVÝCH PRACÍ JE NUTNO ZAJISTIT VYTÝČENÍ SÍTÍ JEJICH SPRÁVCEM

SOUŘ. SYSTÉM : S-JTSK
VÝŠK. SYSTÉM : B.p.v.

Vypracoval: ING.MARTIN ŠTECHER	Zodp. projektant: ING.MARTIN ŠTECHER	HIP:	Techn. kontrola:
podpis:	podpis:	podpis:	podpis:
Obec, k.ú.: Prameny		Kraj: KARLOVARSKÝ	
Objednatel: KSÚS KK p.o., Chebská 282, 356 01 Sokolov			
Zakázka: CELKOVÁ OPRAVA PROPUSTKU NA SILNICI III/2119, PRAMENY			
Název přílohy: SITUACE - DIO			

Zhotovitel:
Ing.Martin Štecher
IČO 73716065
DIČ CZ 7602181840
Mokřiny 232
352 01 Aš
tel. 777 773 709
stechy@seznam.cz

Č. zakázky:	2019-11
Datum:	11/2019
Formát:	3x2xA4
Měřítko:	1:250
Stupeň PD:	PDPS
Číslo přílohy:	D.1.1.18
Souprava:	