VZOROVÝ PŘÍČNÝ ŘEZ PK C-C
M. 1:50

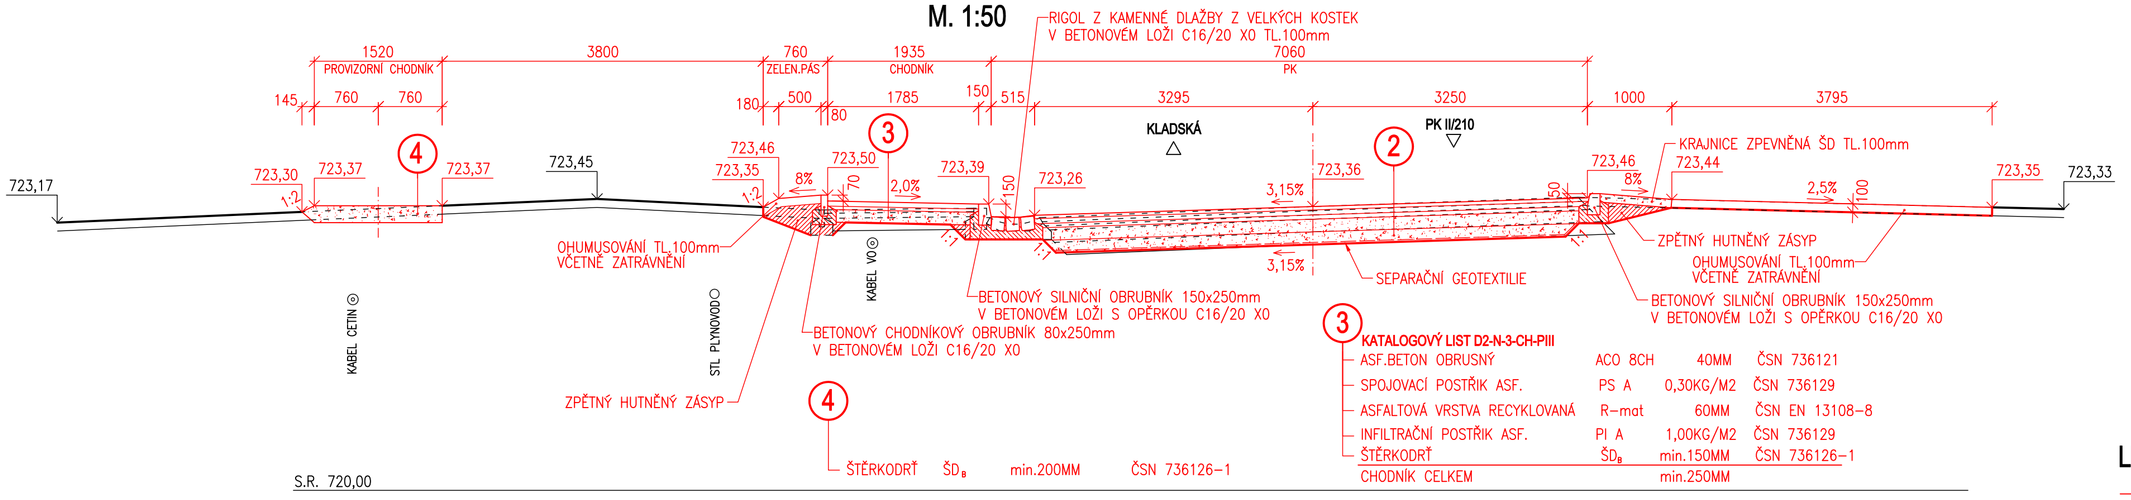

4 ŠTĚRKODRŤ $ŠD_B$ min.200MM ČSN 736126-1

3 KATALOGOVÝ LIST D2-N-3-CH-PIII

ASF.BETON OBRUSNÝ	ACO 8CH	40MM	ČSN 736121
SPOJOVACÍ POSTŘIK ASF.	PS A	0,30KG/M2	ČSN 736129
ASFALTOVÁ VRSTVA RECYKLOVANÁ	R-mat	60MM	ČSN EN 13108-8
INFILTRAČNÍ POSTŘIK ASF.	PI A	1,00KG/M2	ČSN 736129
ŠTĚRKODRŤ	$ŠD_B$	min.150MM	ČSN 736126-1
CHODNÍK CELKEM		min.250MM	

LEGENDA:
- NOVÝ STAV
- STÁVAJÍCÍ STAV NEZMĚNĚNÝ
- STÁVAJÍCÍ STAV ZMĚNĚNÝ

VZOROVÝ PŘÍČNÝ ŘEZ D-D KORYTEM POTOKA
M. 1:50

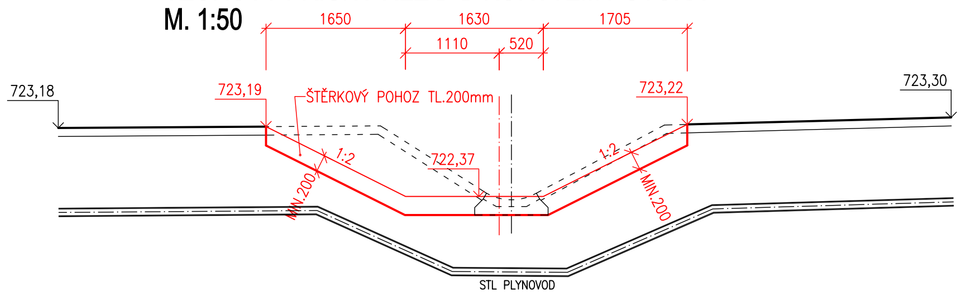

1

ASF.BETON OBRUSNÝ	ACO 11+	50MM	ČSN 736121
SPOJOVACÍ POSTŘIK ASF.	PS A	0,30KG/M2	ČSN 736129
ASF.BETON OBRUSNÝ (OCHRANA IZOLACE)	ACO 11+	40-70MM	ČSN 736121
IZOLACE NAIP		5MM	
VOZOVKA CELKEM		95-125MM	

2 KATALOGOVÝ LIST D1-N-2-IV-PIII

ASF.BETON OBRUSNÝ	ACO 11+	40MM	ČSN 736121
SPOJOVACÍ POSTŘIK ASF.	PS A	0,30KG/M2	ČSN 736129
ASF.BETON LOŽNÝ	ACL 16+	60MM	ČSN 736121
SPOJOVACÍ POSTŘIK ASF.	PS A	0,30KG/M2	ČSN 736129
ASF.BETON PODKLADNÍ	ACP 16+	50MM	ČSN 736121
INFILTRAČNÍ POSTŘIK ASF.	PI A	1,00KG/M2	ČSN 736129
ŠTĚRKODRŤ	$ŠD_A$	150MM	ČSN 736126-1
ŠTĚRKODRŤ	$ŠD_B$	min.150MM	ČSN 736126-1
VOZOVKA CELKEM		min.450MM	

SOUŘ. SYSTÉM : S-JTSK
VÝŠK. SYSTÉM : B.p.v.

Vypracoval: ING.MARTIN ŠTECHER	Zodp. projektant: ING.MARTIN ŠTECHER	HIP:	Techn. kontrola:
podpis:	podpis:	podpis:	podpis:
Obec, k.ú.: Prameny		Kraj: KARLOVARSKÝ	
Objednatel: KSÚS KK p.o., Chebská 282, 356 01 Sokolov			
Zakázka: CELKOVÁ OPRAVA PROPUSTKU NA SILNICI III/2119, PRAMENY			
Název přílohy: VZOROVÉ PŘÍČNÉ ŘEZY PK A KORYTEM POTOKA			

Zhotovitel:
Ing.Martin Štecher
IČO 73716065
DIČ CZ 7602181840
Mokřiny 232
352 01 Aš
tel. 777 773 709
stechy@seznam.cz

Č. zakázky:	2019-11
Datum:	11/2019
Formát:	3x1xA4
Měřítko:	1:50
Stupeň PD:	PDPS
Číslo přílohy:	Souprava:
D.1.1.9	

VZOROVÝ PŘÍČNÝ ŘEZ PK C-C
M. 1:50

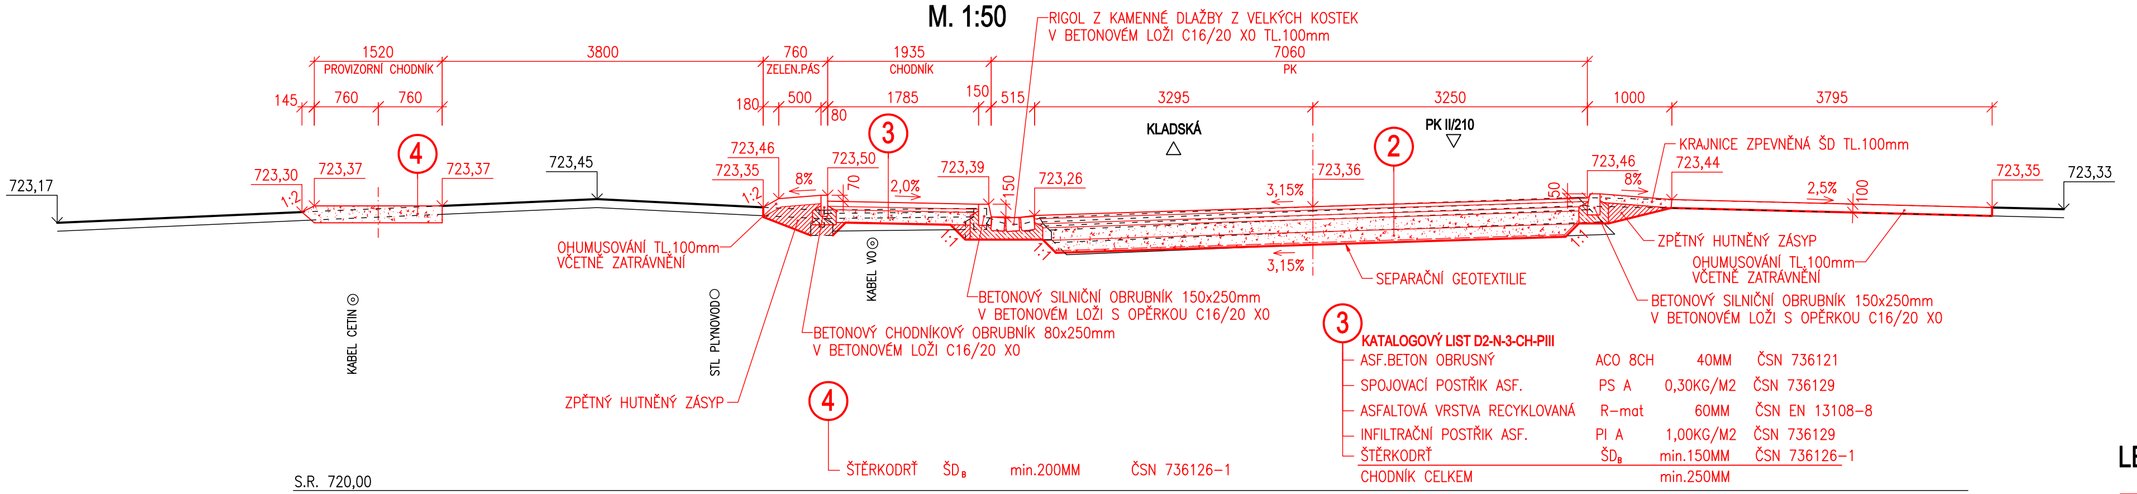

S.R. 720,00

4 ŠTĚRKODRŤ $ŠD_B$ min.200MM ČSN 736126-1

3 KATALOGOVÝ LIST D2-N-3-CH-PIII

ASF.BETON OBRUSNÝ	ACO 8CH	40MM	ČSN 736121
SPOJOVACÍ POSTŘIK ASF.	PS A	0,30KG/M2	ČSN 736129
ASFALTOVÁ VRSTVA RECYKLOVANÁ	R-mat	60MM	ČSN EN 13108-8
INFILTRAČNÍ POSTŘIK ASF.	PI A	1,00KG/M2	ČSN 736129
ŠTĚRKODRŤ	$ŠD_B$	min.150MM	ČSN 736126-1
CHODNÍK CELKEM		min.250MM	

LEGENDA:
- NOVÝ STAV
- STÁVAJÍCÍ STAV NEZMĚNĚNÝ
- STÁVAJÍCÍ STAV ZMĚNĚNÝ

VZOROVÝ PŘÍČNÝ ŘEZ D-D KORYTEM POTOKA
M. 1:50

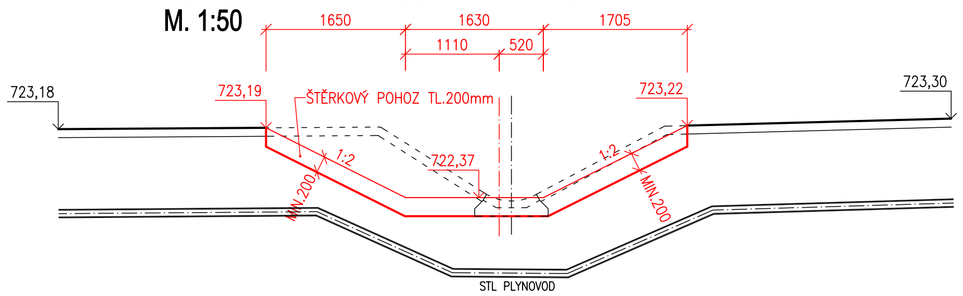

S.R. 720,00

1

ASF.BETON OBRUSNÝ	ACO 11+	50MM	ČSN 736121
SPOJOVACÍ POSTŘIK ASF.	PS A	0,30KG/M2	ČSN 736129
ASF.BETON OBRUSNÝ (OCHRANA IZOLACE)	ACO 11+	40-70MM	ČSN 736121
IZOLACE NAIP		5MM	
VOZOVKA CELKEM		95-125MM	

2 KATALOGOVÝ LIST D1-N-2-IV-PIII

ASF.BETON OBRUSNÝ	ACO 11+	40MM	ČSN 736121
SPOJOVACÍ POSTŘIK ASF.	PS A	0,30KG/M2	ČSN 736129
ASF.BETON LOŽNÝ	ACL 16+	60MM	ČSN 736121
SPOJOVACÍ POSTŘIK ASF.	PS A	0,30KG/M2	ČSN 736129
ASF.BETON PODKLADNÍ	ACP 16+	50MM	ČSN 736121
INFILTRAČNÍ POSTŘIK ASF.	PI A	1,00KG/M2	ČSN 736129
ŠTĚRKODRŤ	$ŠD_A$	150MM	ČSN 736126-1
ŠTĚRKODRŤ	$ŠD_B$	min.150MM	ČSN 736126-1
VOZOVKA CELKEM		min.450MM	

SOUŘ. SYSTÉM : S-JTSK
VÝŠK. SYSTÉM : B.p.v.

Vypracoval: ING.MARTIN ŠTECHER	Zodp. projektant: ING.MARTIN ŠTECHER	HIP:	Techn. kontrola:
podpis:	podpis:	podpis:	podpis:
Obec, k.ú.: Prameny		Kraj: KARLOVARSKÝ	
Objednatel: KSÚS KK p.o., Chebská 282, 356 01 Sokolov			
Zakázka: CELKOVÁ OPRAVA PROPUSTKU NA SILNICI III/2119, PRAMENY			
Název přílohy: VZOROVÉ PŘÍČNÉ ŘEZY PK A KORYTEM POTOKA			

Zhotovitel:
Ing.Martin Štecher
IČO 73716065
DIČ CZ 7602181840
Mokřiny 232
352 01 Aš
tel. 777 773 709
stechy@seznam.cz

Č. zakázky:	2019-11
Datum:	11/2019
Formát:	3x1xA4
Měřítko:	1:50
Stupeň PD:	PDPS
Číslo přílohy:	Souprava:
D.1.1.9	