


SITUAČNÍ VÝKRES ŠIRŠÍCH VZTAHŮ

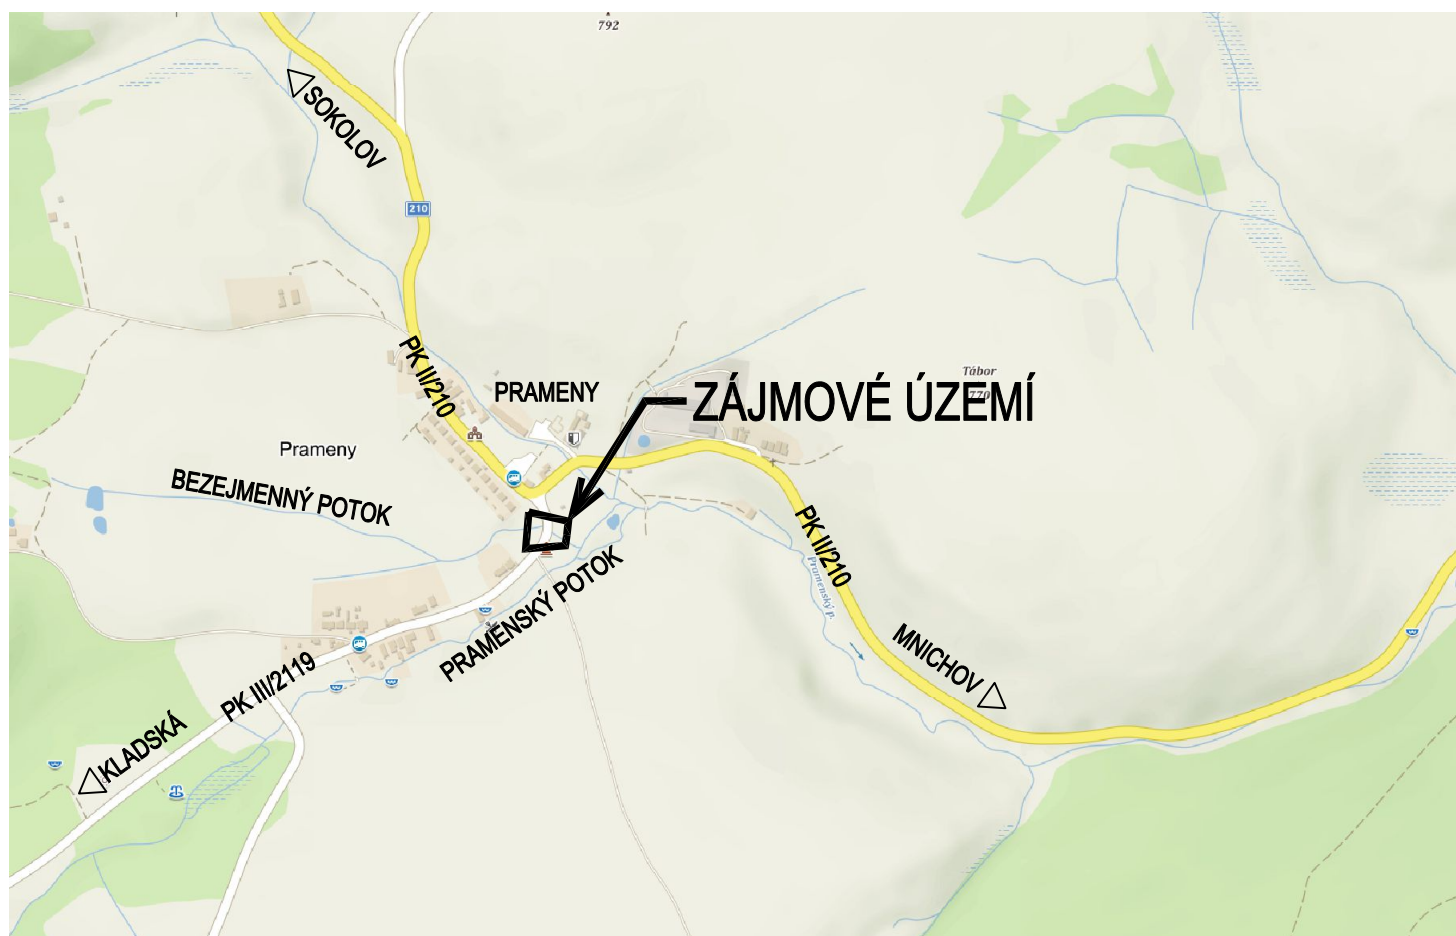

Vypracoval:	Zodp. projektant:	HIP:	Techn. kontrola:	<div>Zhotovitel:</div> <div>Ing.Martin Štecher</div> <div>IČO 73716065</div> <div>DIČ CZ 7602181840</div> <div>Mokřiny 232</div> <div>352 01 Aš</div> <div>tel. 777 773 709</div> <div>stechy@seznam.cz</div>
ING.MARTIN ŠTECHER	ING.MARTIN ŠTECHER			
podpis:	podpis:	podpis:	podpis:	
Obec, k.ú.: Prameny	Kraj: KARLOVARSKÝ			
Objednatel: KSÚS KK p.o., Chebská 282, 356 01 Sokolov				
<div>Zakázka:</div> <div>CELKOVÁ OPRAVA PROPUSTKU NA SILNICI III/2119, PRAMENY</div>				<div>Č. zakázky:</div> <div>2019–11</div>
				<div>Datum:</div> <div>11/2019</div>
				<div>Formát:</div> <div>A4</div>
				<div>Měřítko:</div> <div></div>
				<div>Stupeň PD:</div> <div>PDPS</div>
<div>Název přílohy:</div> <div>SITUAČNÍ VÝKRES ŠIRŠÍCH VZTAHŮ</div>				<div>Číslo přílohy:</div> <div>C.1</div>
				<div>Souprava:</div> <div></div>