SITUACE
M. 1:100

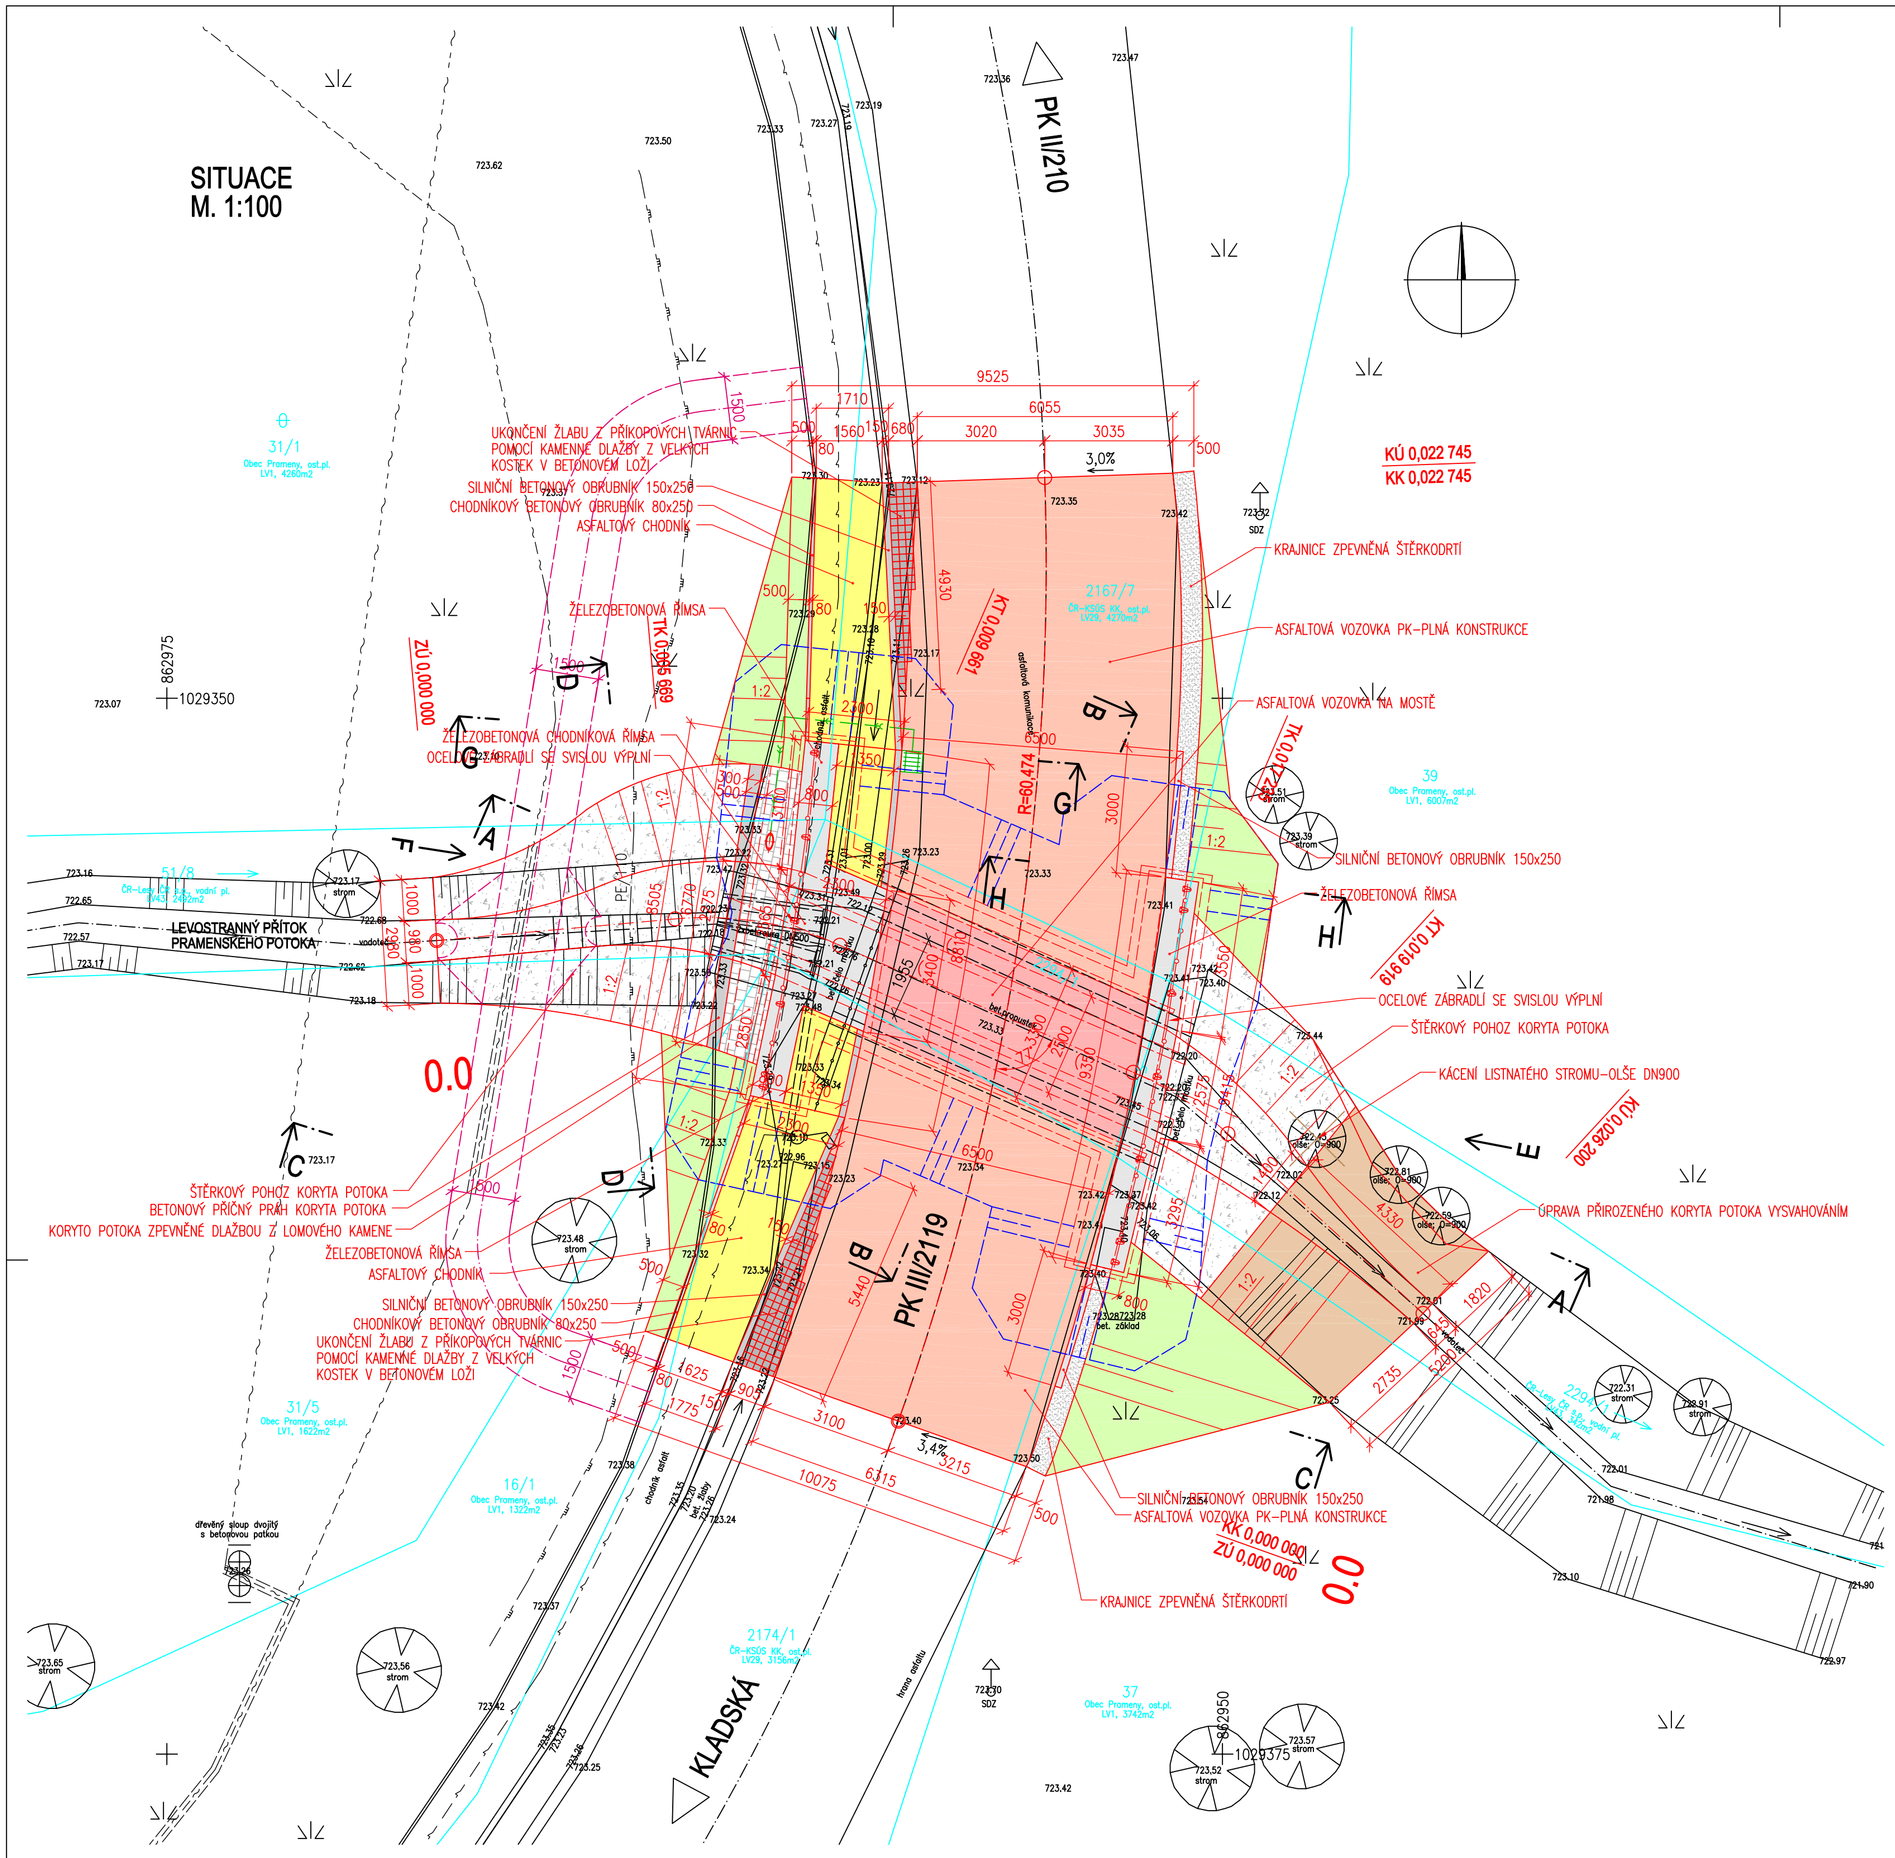

STÁVAJÍCÍ INŽENÝRSKÉ SÍTĚ:

- NADZEMNÍ SDĚLOVACÍ VEDENÍ CETIN
- SDĚLOVACÍ KABEL CETIN
- SDĚLOVACÍ KABEL CETIN NEPROVOZOVANÝ
- STL PLYNOVOD
- KABEL VO

LEGENDA LINIÍ:

- HRANICE PARCEL
- STÁVAJÍCÍ STAV
- NOVÝ STAV
- PROVIZORNÍ PŘELOŽKA CHODNÍKU
- OBRYS VÝKOPŮ

LEGENDA PLOCH:

- BETONOVÉ KONSTRUKCE
- VOZOVKA NA MOSTĚ - SKLADBA Č.1
- PLNÁKONSTRUKCE VOZOVKY PK - SKLADBA Č.2
- ASFALTOVÝ CHODNÍK - SKLADBA Č.3
- DLAŽBA Z LOMOVÉHO KAMENE KORYTA POTOKA
- OHUMUSOVÁNÍ, TERÉNNÍ ÚPRAVY, NÁSYPY
- ZÁŘEZ
- KRAJNICE ZE ŠD
- ŠTĚRKOVÝ POHOZ KORYTA POTOKA

POZNÁMKY:

1.) TATO SITUACE NESLOUŽÍ JAKO VYTYČOVACÍ VÝKRES INŽENÝRSKÝCH SÍTÍ;
PŘED ZAHÁJENÍM VÝKOPOVÝCH PRACÍ JE NUTNO ZAJISTIT VYTÝČENÍ SÍTÍ JEJICH SPRÁVCEM

SOUŘ. SYSTÉM : S–JTSK
VÝŠK. SYSTÉM : B.p.v.

Vypracoval: ING.MARTIN ŠTECHER	Zodp. projektant: ING.MARTIN ŠTECHER	HIP:	Techn. kontrola:
podpis:	podpis:	podpis:	podpis:
Obec, k.ú.: Prameny		Kraj: KARLOVARSKÝ	
Objednatel: KSÚS KK p.o., Chebská 282, 356 01 Sokolov			

Zakázka:

CELKOVÁ OPRAVA PROPUSTKU NA SILNICI III/2119, PRAMENY

Název přílohy:

SITUACE - NOVÝ STAV

Zhotovitel:

Ing.Martin Štecher
IČO 73716065
DIČ CZ 7602181840
Mokřiny 232
352 01 Aš
tel. 777 773 709
stechy@seznam.cz

Č. zakázky:	2019–11
Datum:	11/2019
Formát:	3x2xA4
Měřítko:	1:100
Stupeň PD:	PDPS
Číslo přílohy:	D.1.1.4
Souprava:	