



PŮDORYS M1:50

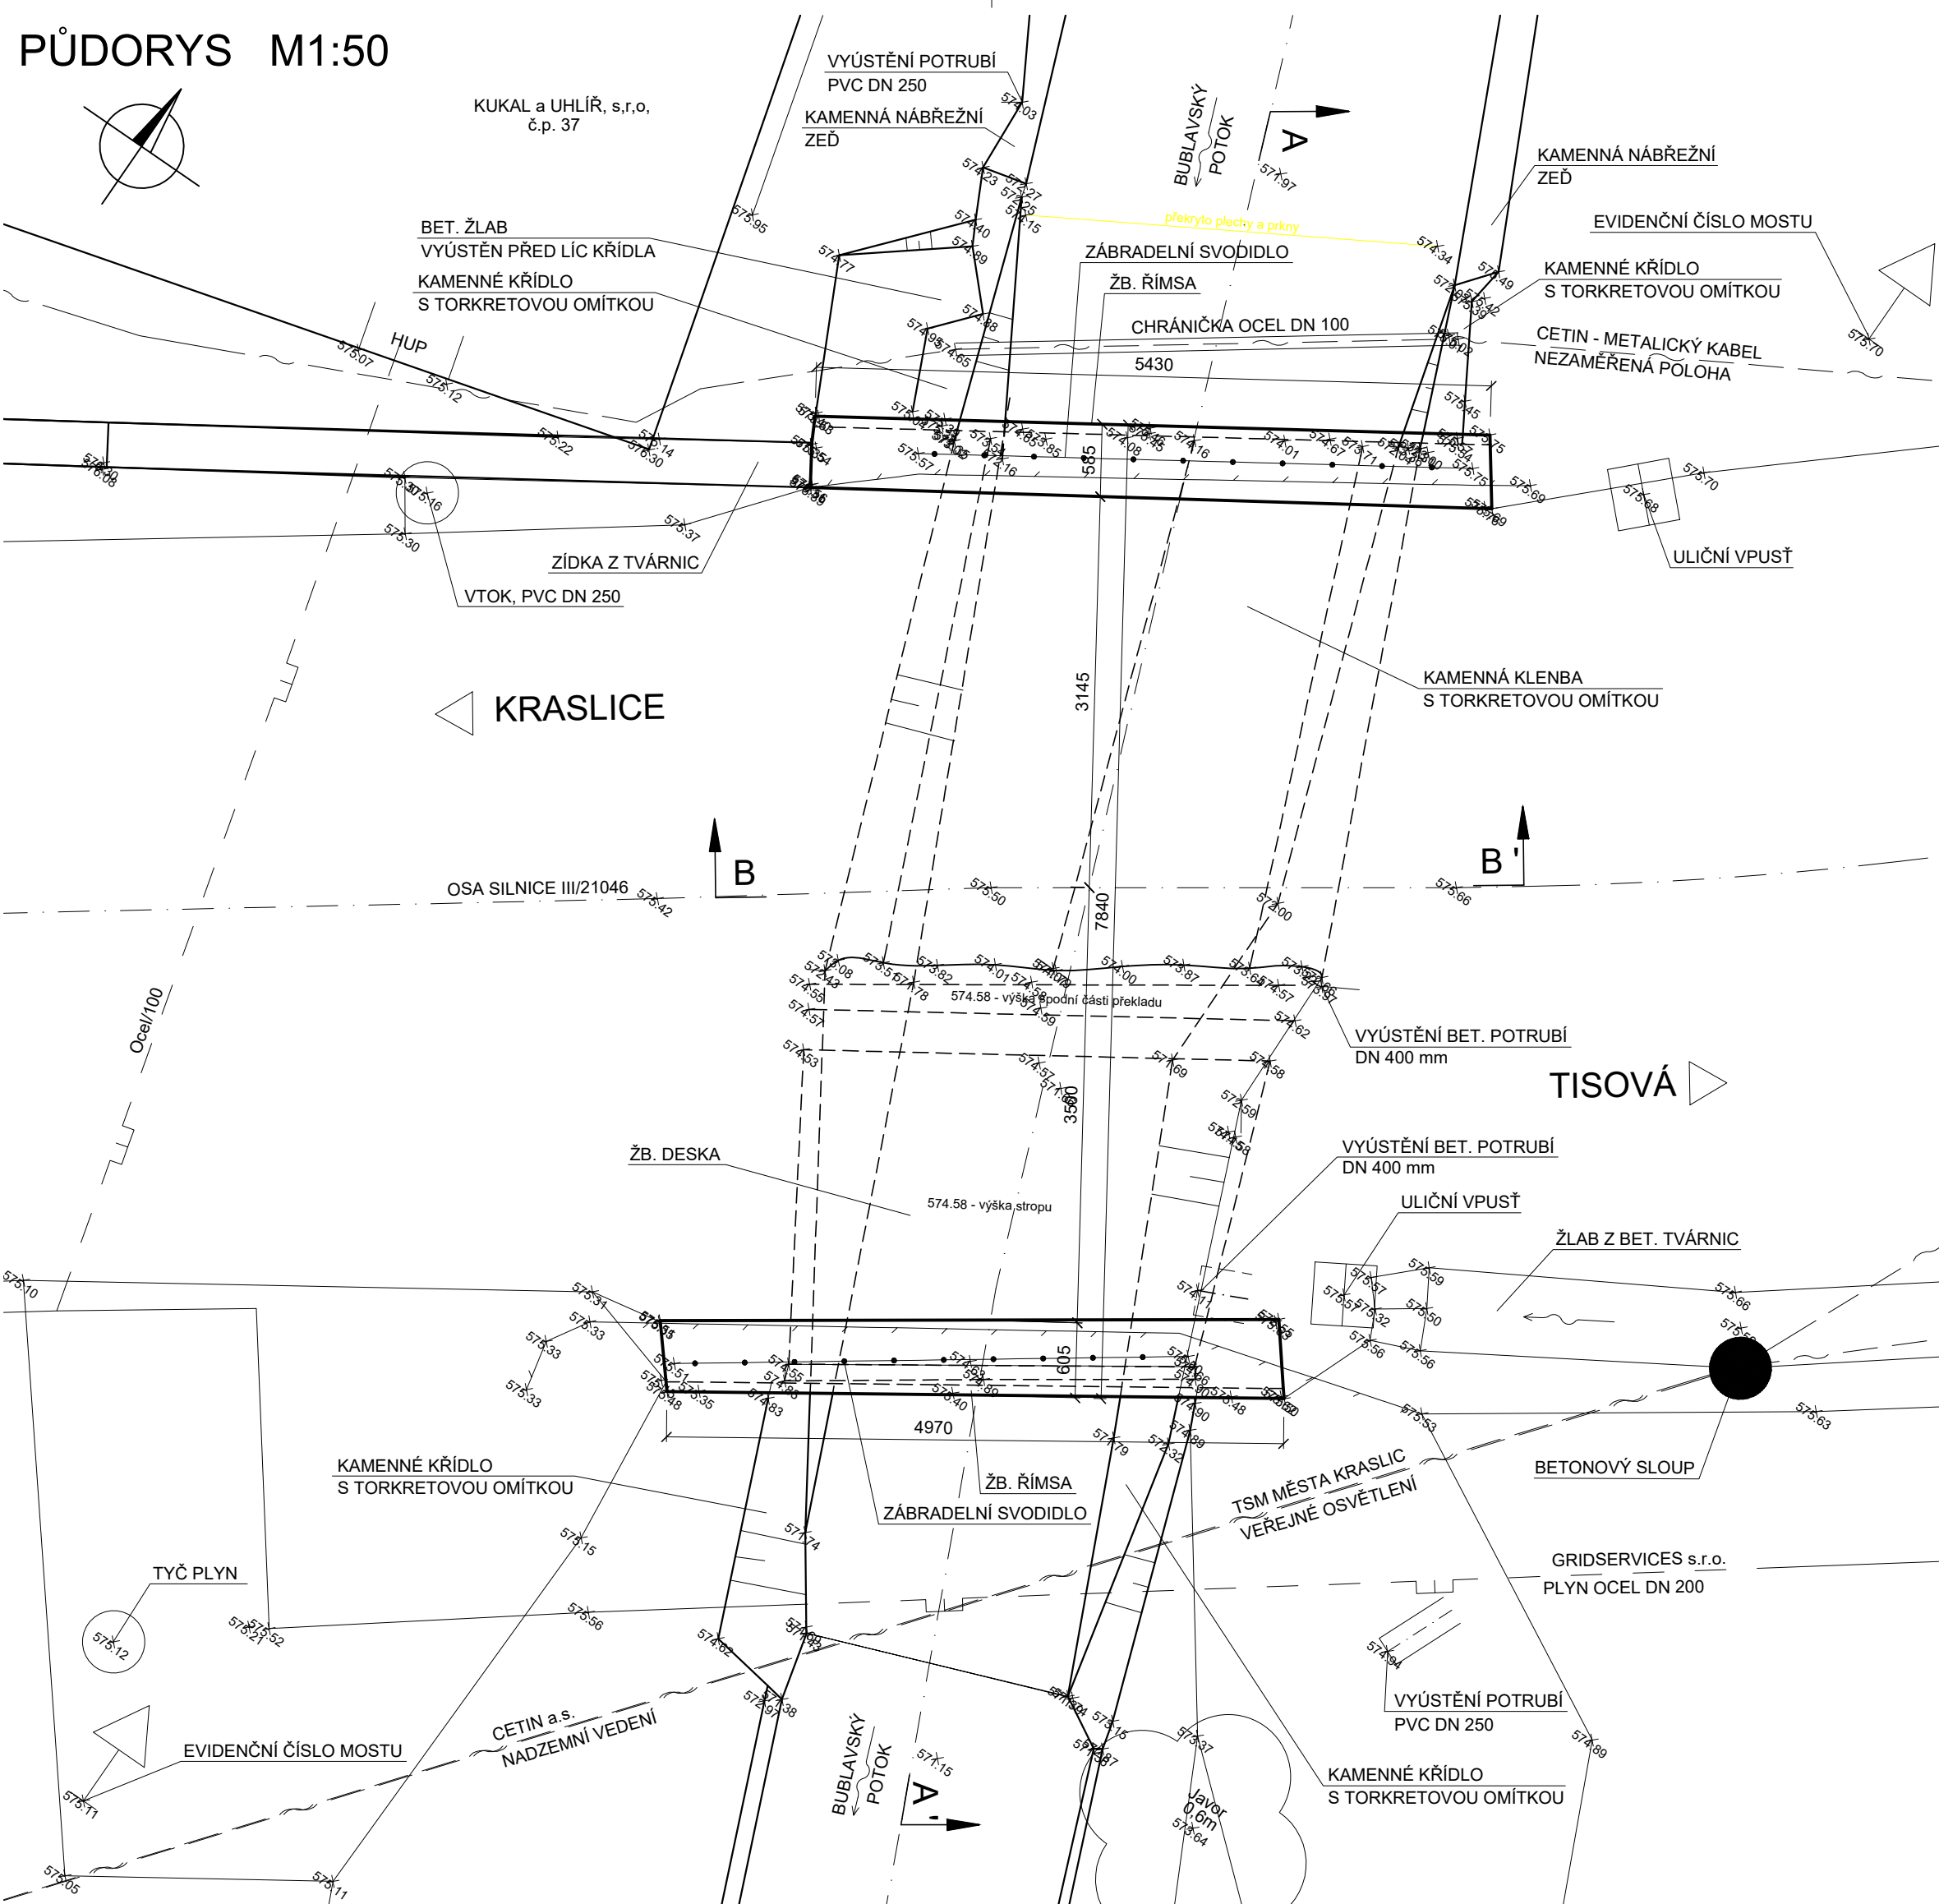


POHLED VPRAVO M1:50

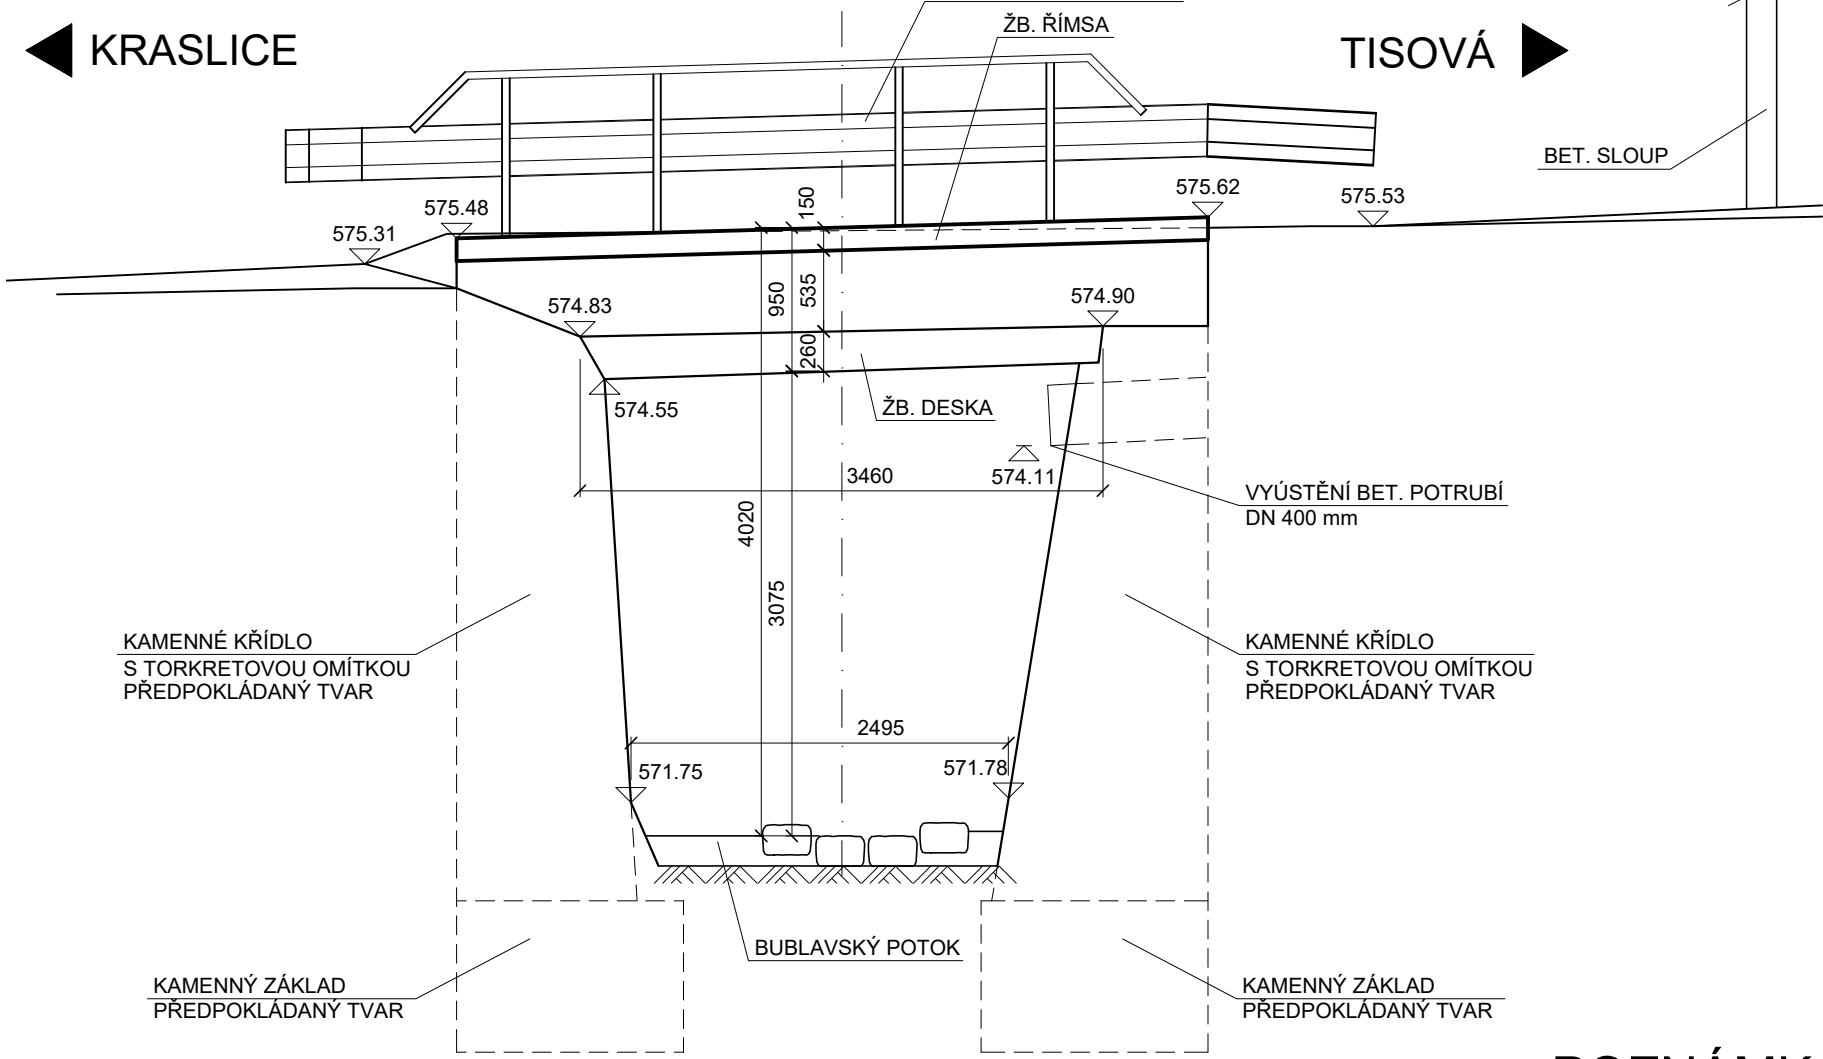


POZNÁMKA:

DIMENZE SKRYTÝCH TVARŮ SPODNÍ STAVBY JSOU PŘEDPOKLÁDANÉ A NEMUSÍ BÝT SHODNÉ SE STÁVAJÍCÍM STAVEM. SKUTEČNOST MŮŽE BÝT ODLIŠNÁ.


PŘÍČNÝ ŘEZ M1:50

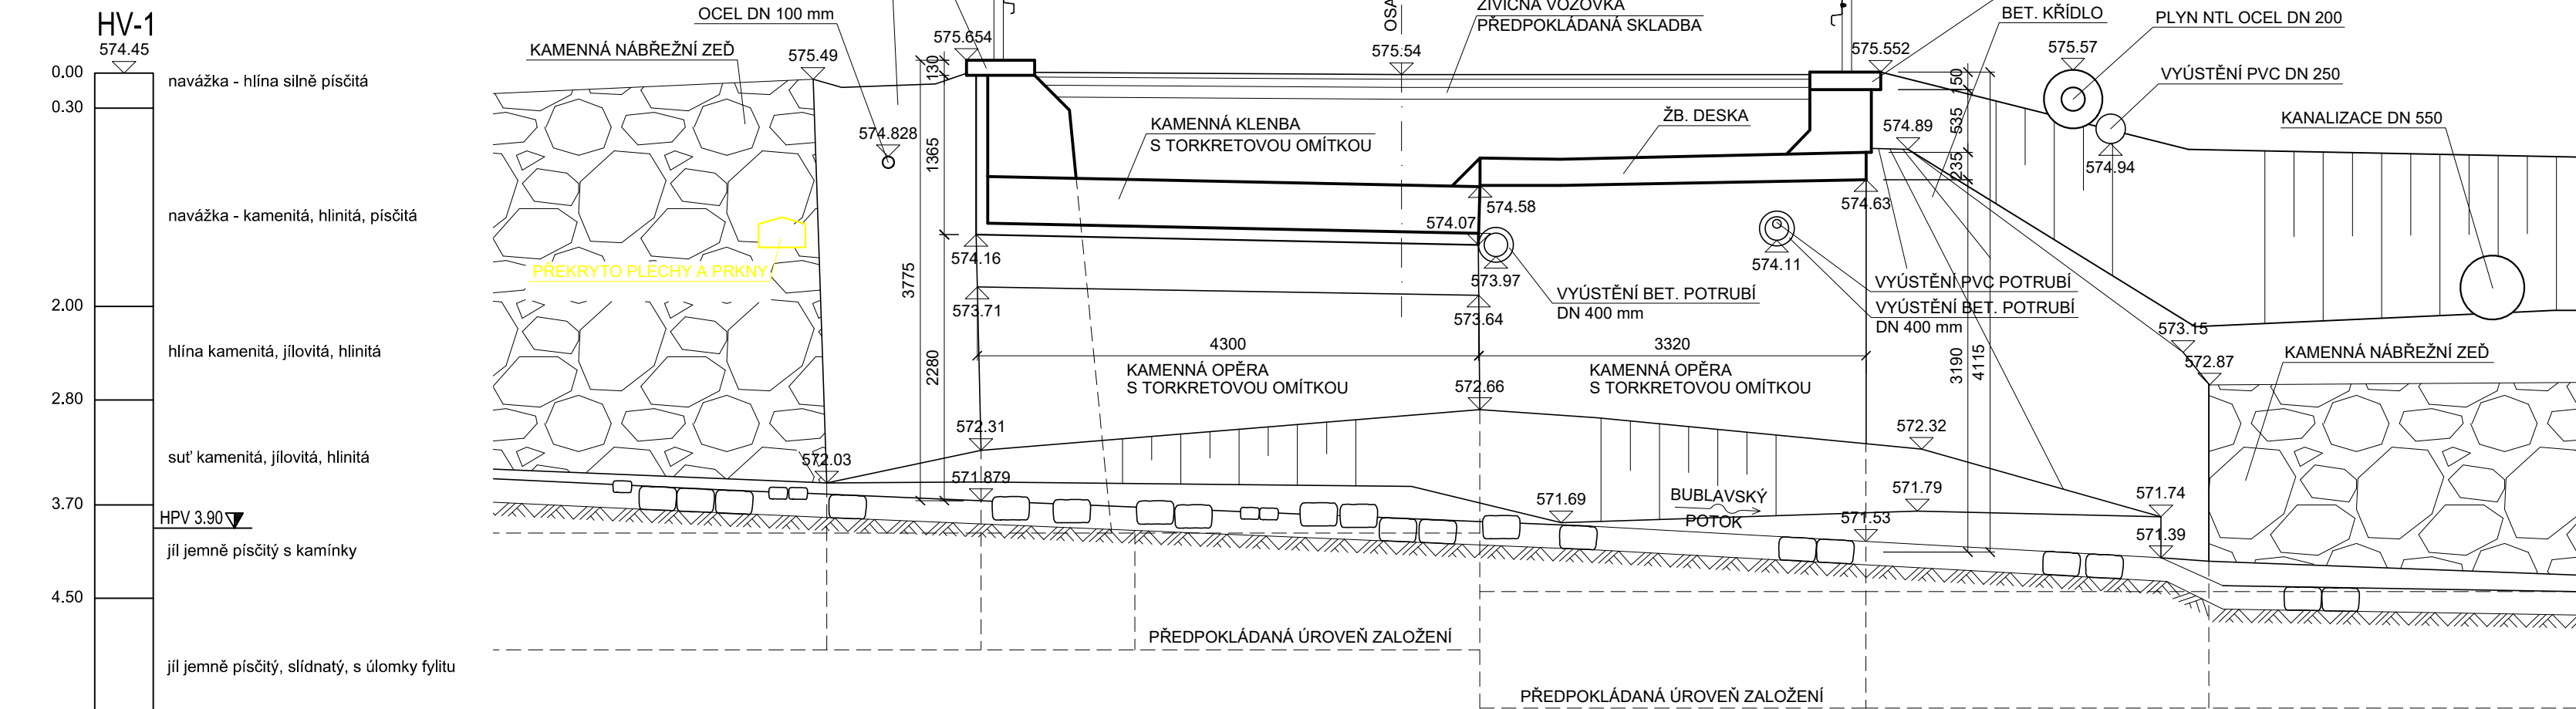

PODÉLNÝ ŘEZ M1:50

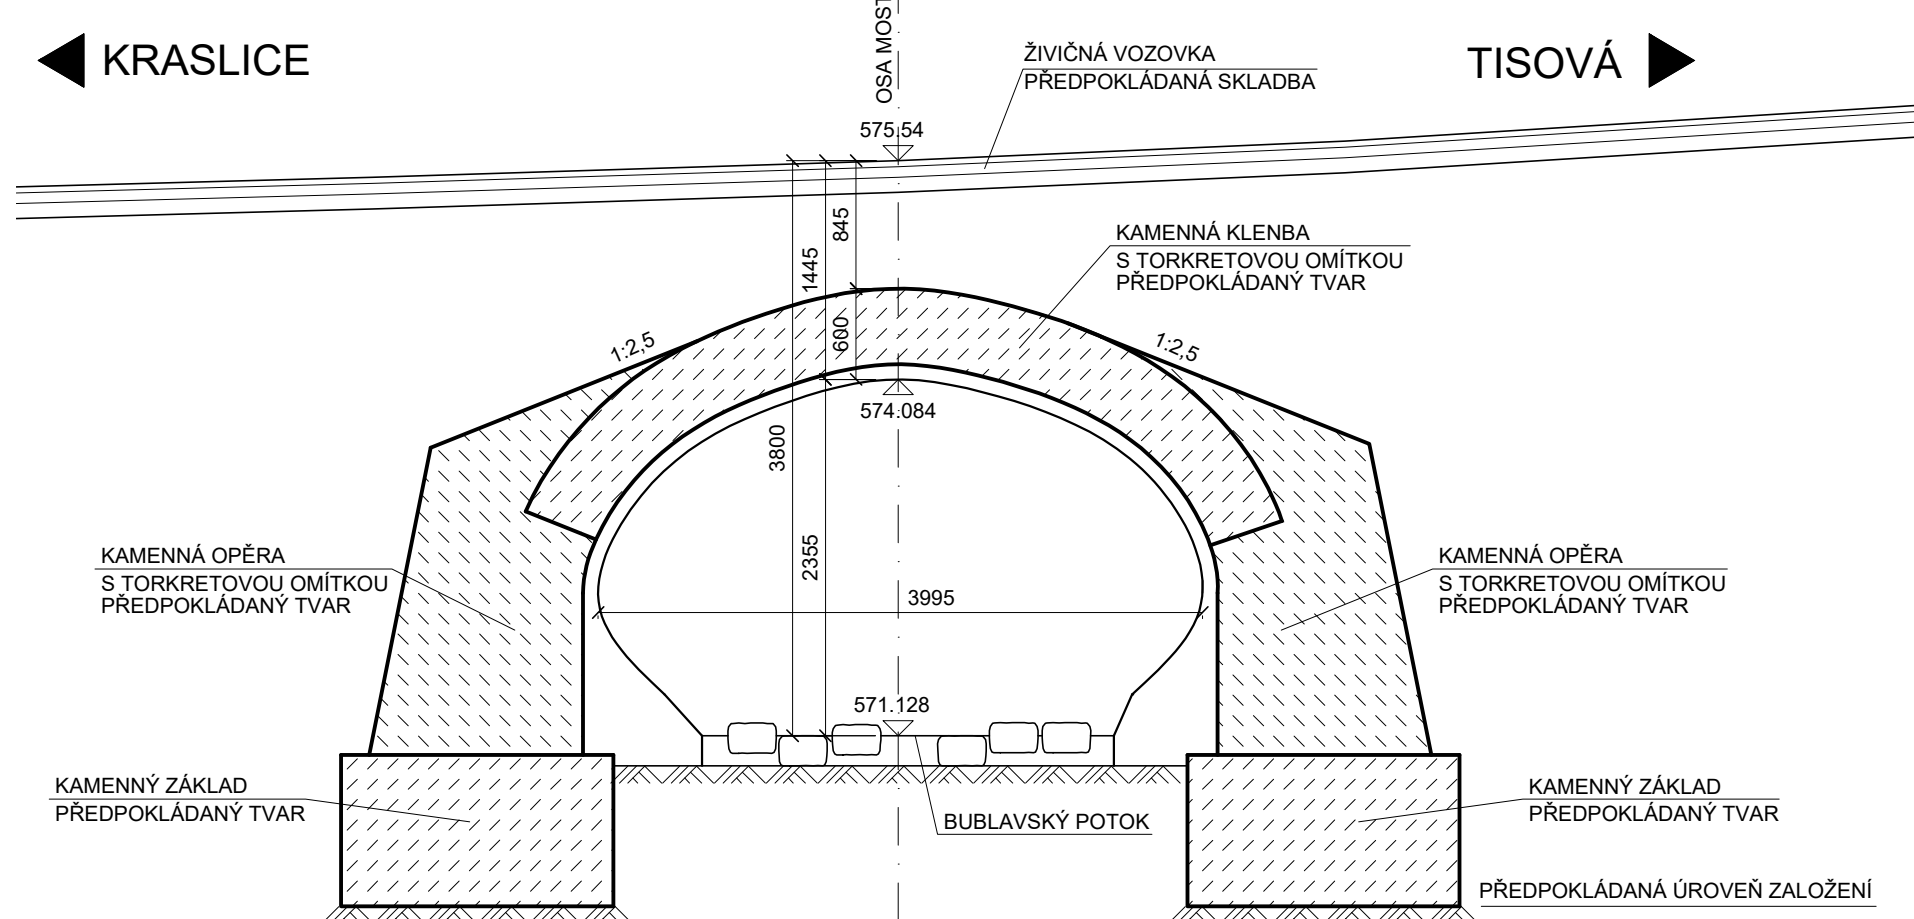

POHLED VLEVO M1:50

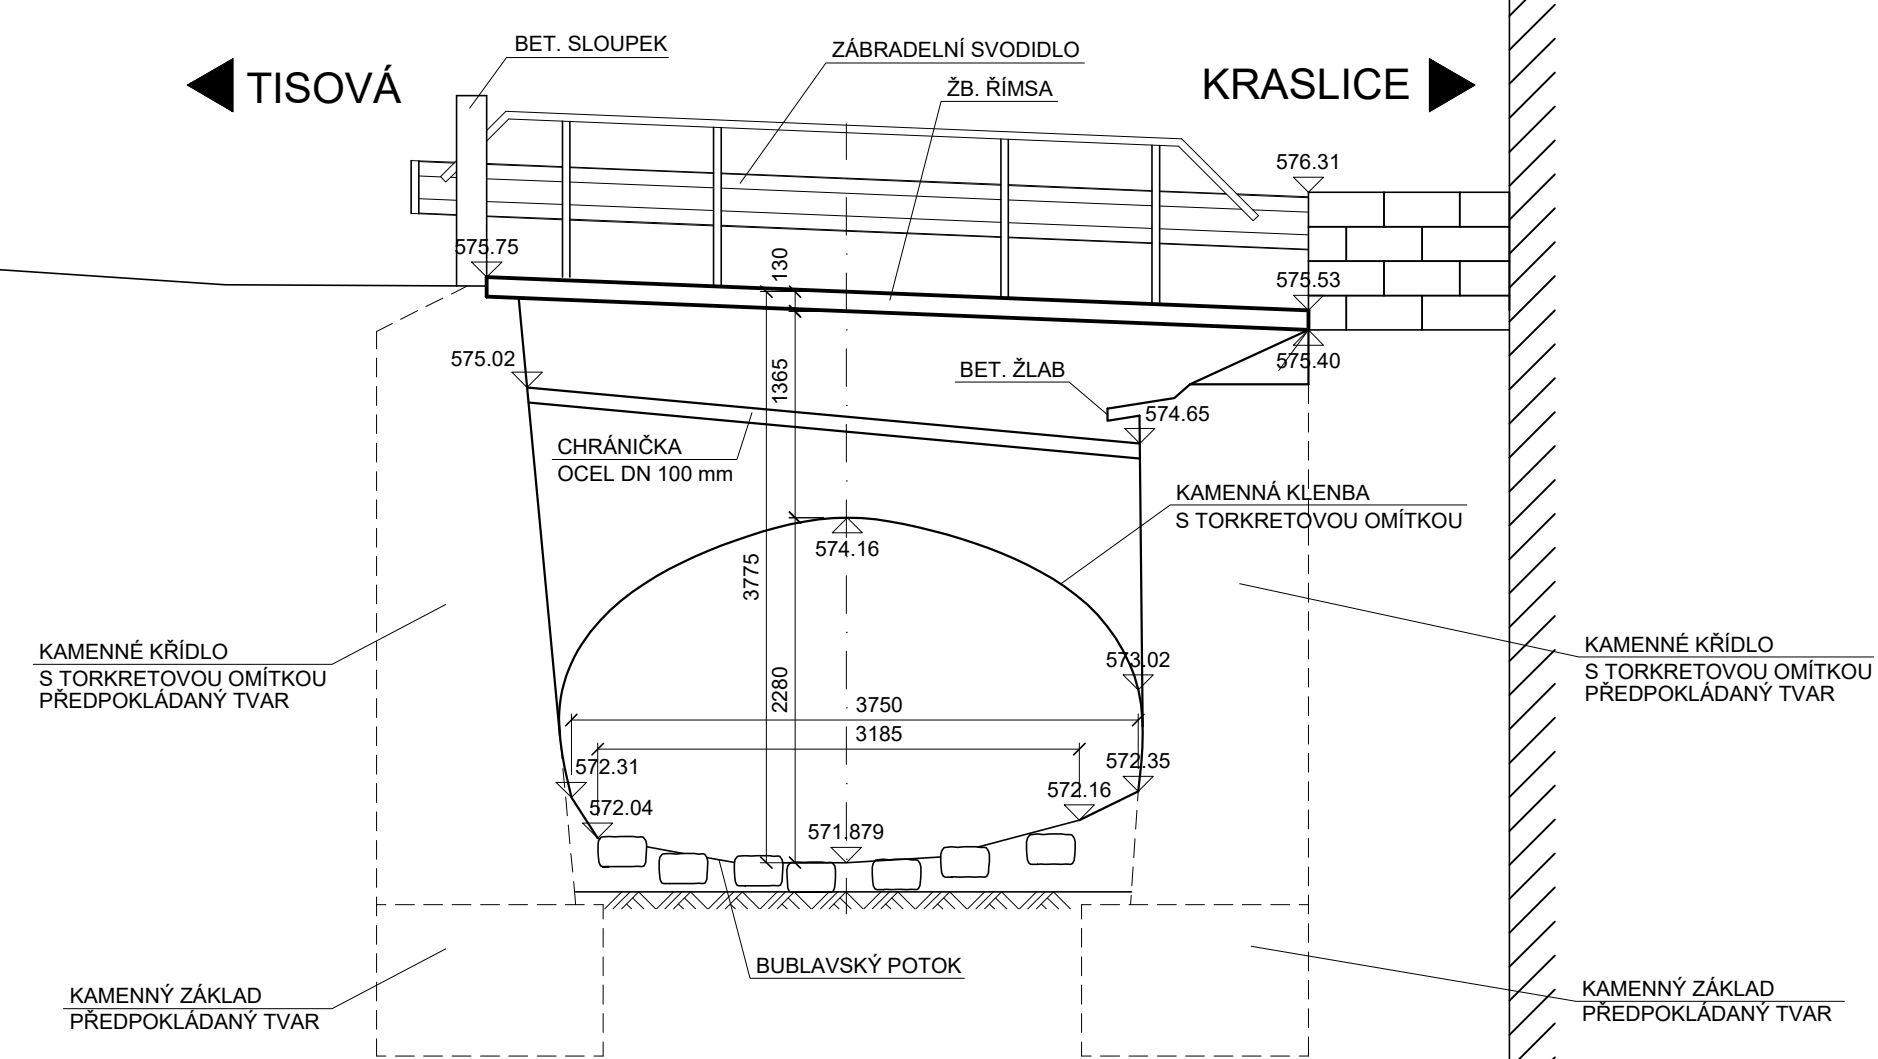

SOUŘADNICOVÝ SYSTÉM S-JTSK
VÝŠKOVÝ SYSTÉM BPV

INVESTOR

**KRAJSKÁ SPRÁVA A ÚDRŽBA SILNIC
KARLOVARSKÉHO KRAJE**

Chebská 282, 356 01 Sokolov



SO 201 MODERNIZACE MOSTU EV. Č. 210 46 - 1

STAVBA

MODERNIZACE MOSTU EV. Č. 210 46 - 1
TISOVÁ U KRASLIC
PŘES BUBLAVSKÝ POTOK



Praha 2324, 407 47 Varnsdorf	
středisko UL: Božtěšická 216/34, 400 01 Ústí n. L.	
web: www.sawconsulting.cz	e-mail: info@sawconsulting.cz

VYPRACOVAL

ZODPOVĚDNÝ PROJEKTANT	TECHNICKÁ KONTROLA
-----------------------	--------------------

Andrea Mašková

Ing. Libor Vykoukal	Jaroslav Zavadil, DiS.
---------------------	------------------------

--	--

--	--

Atskora

Nach	Zurück
------	--------

10/1/2017

<p> $\frac{1}{2} \times 100 = 50\%$ </p>	<p> $\frac{1}{2} \times 100 = 50\%$ </p>
---	---

PŘÍLOHA

[illegible]

ΣΤΑΥΡΑ ΜΟΪ

ΟΤΑΝ ΔΙΟΡΟΖΙΛΝΙ ΤΑ ΚΡΕΣ

STAVAJCI

STAV - DISPOZICNI VYKRES