



2. NADZEMNÍ PODLAŽÍ

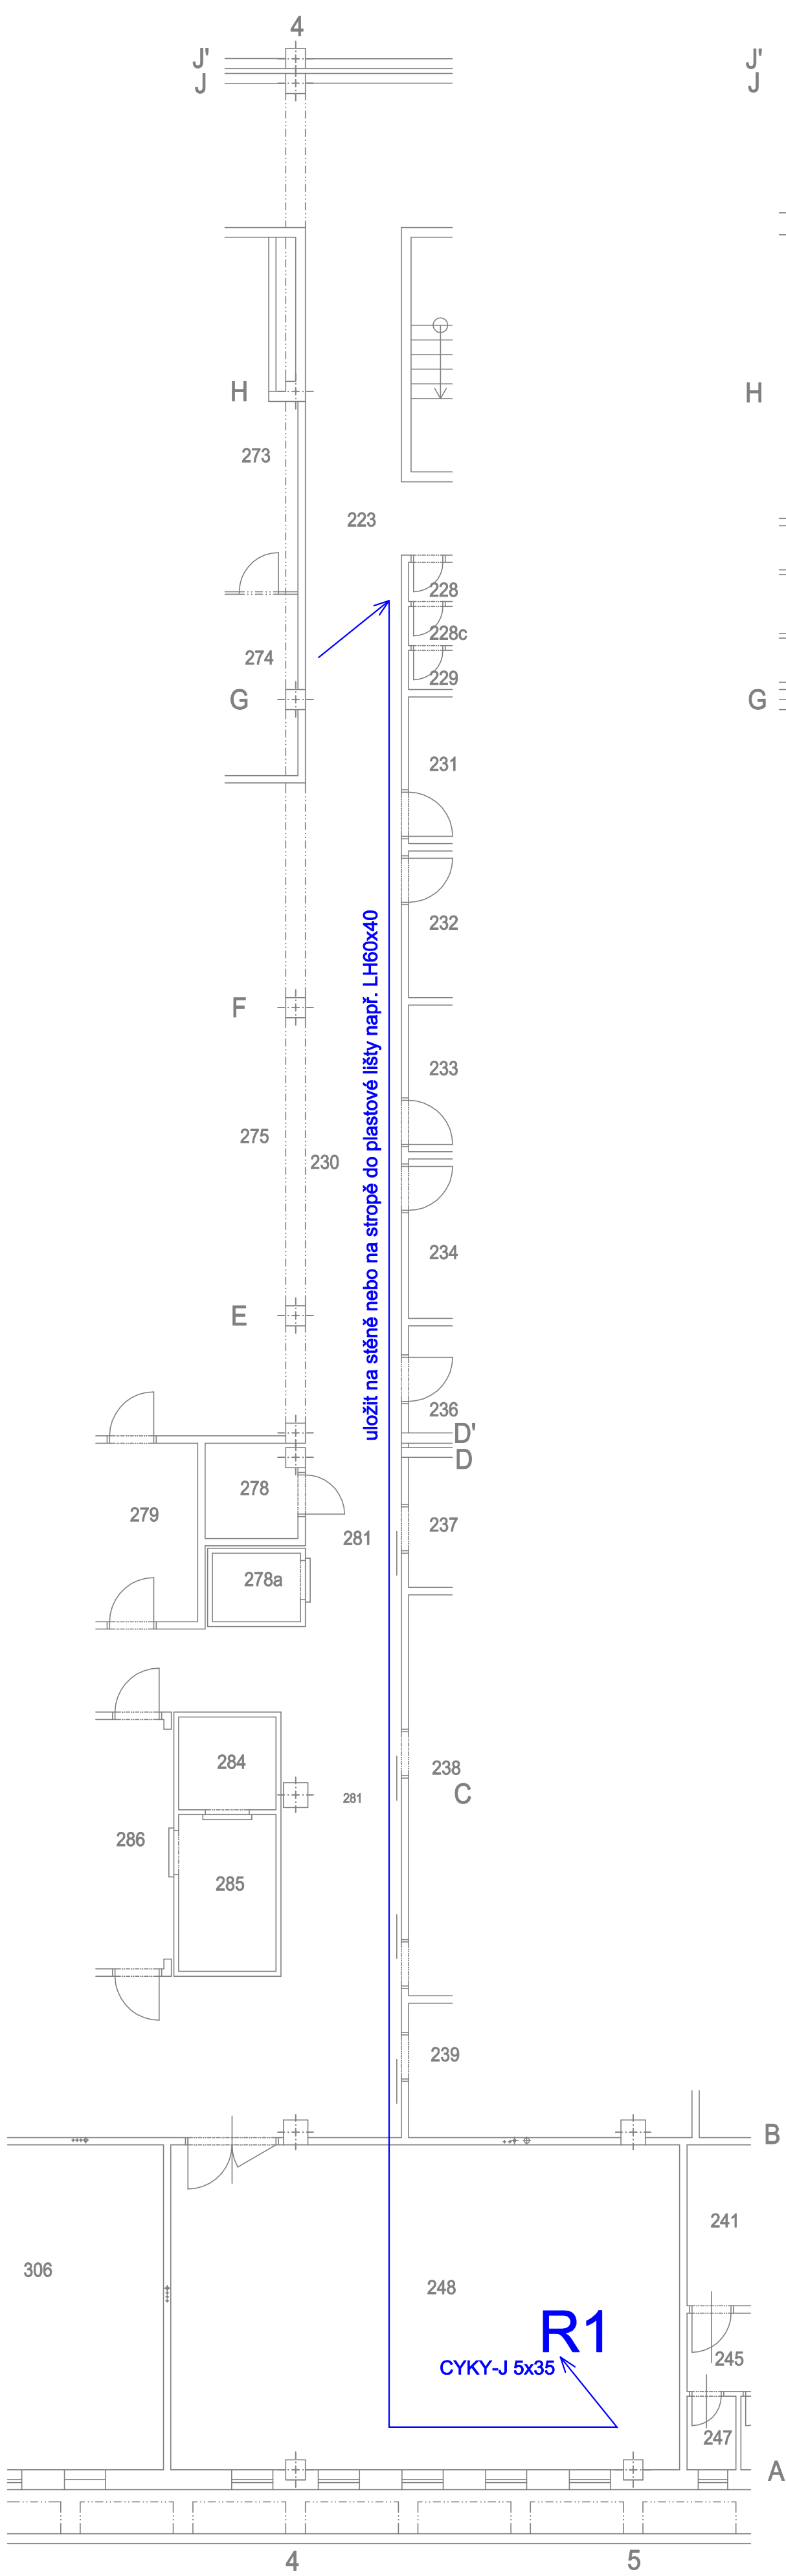

1. NADZEMNÍ PODLAŽÍ

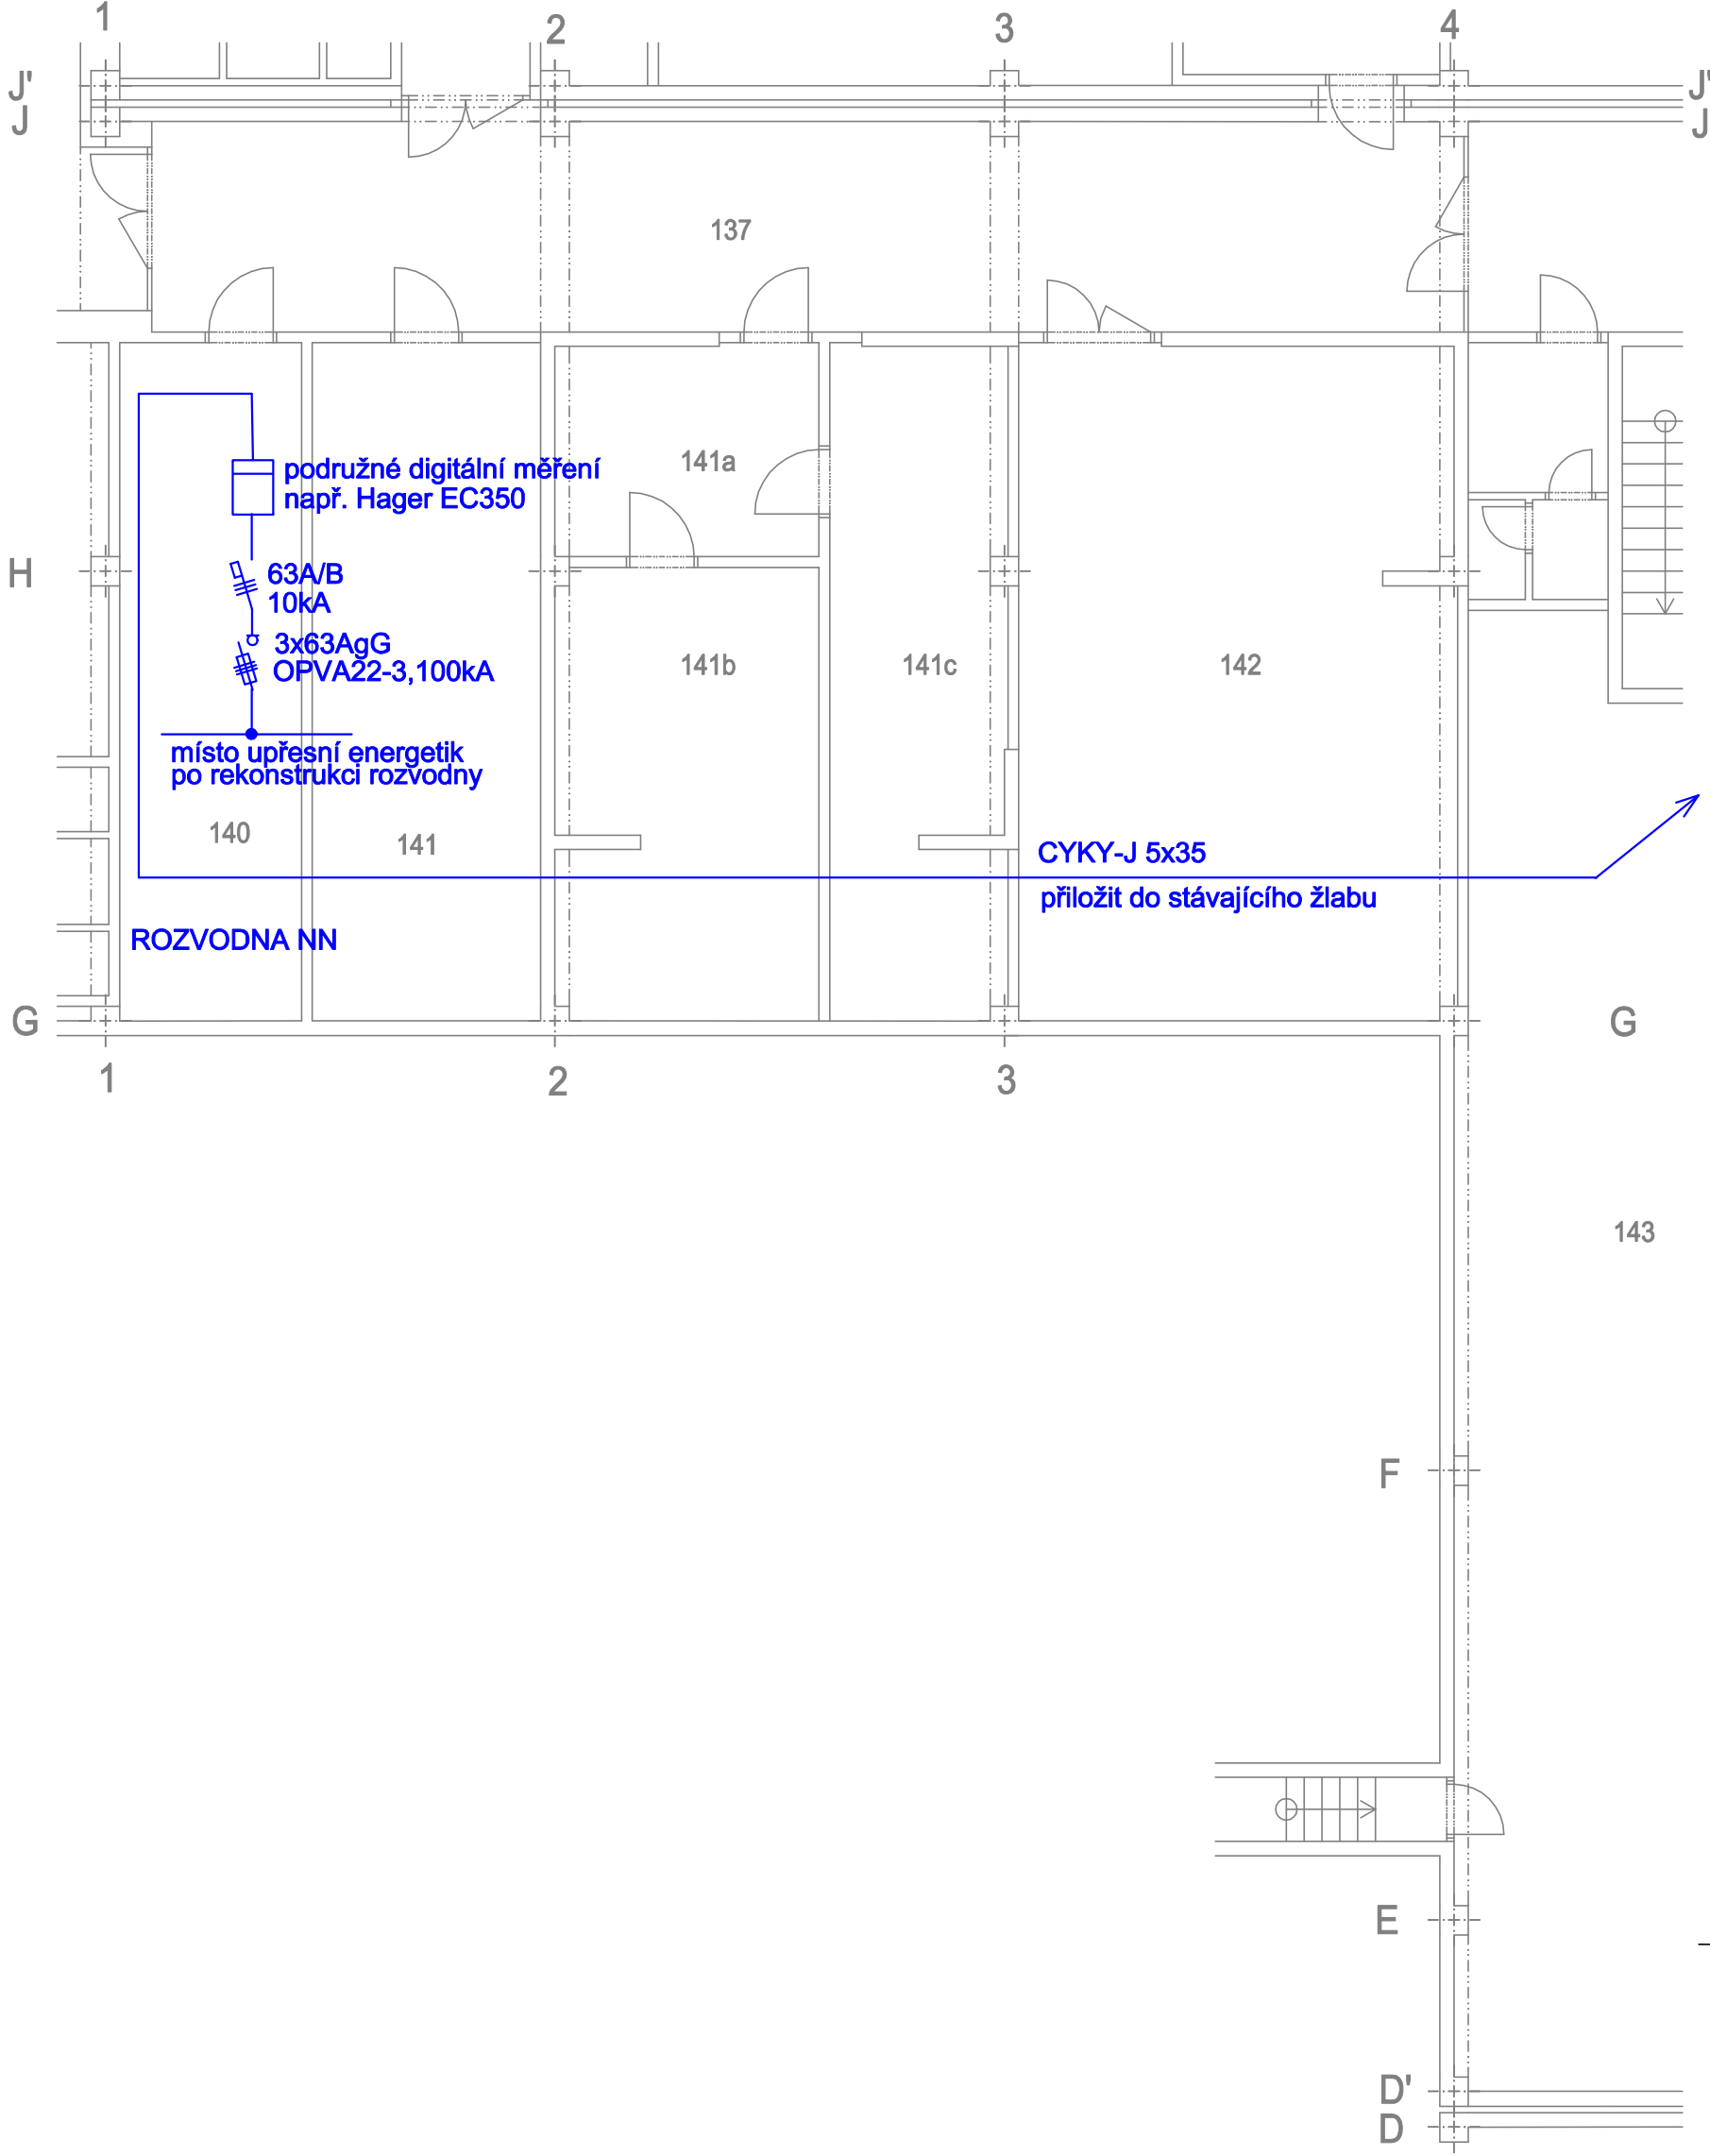

PROVOZNÍ NAPĚTÍ: 3/N/PE AC 400/230V/TN-C-S
OCHRANA PŘED NEBEZPEČNÝM DOTYKOVÝM NAPĚTÍM:
AUTOMATICKÝM ODPOJENÍM VADNÉ ČÁSTI OD ZDROJE V SÍTÍCH TN, ZVÝŠENÁ POSPOJENÍM, PROUDOVÝMI CHRÁNIČI

ČÍSLO ZMĚNY	TEXT ZMĚNY	DATUM	PODPIS
Březová 1724/29 466 02 Jablonec nad Nisou tel.: +420 483 311 561 e-mail: info@atelier4.cz www.atelier4.cz		ATELIER 4 s.r.o. projektová a inženýrská činnost	
ARCHITEKT PROJEKTU	ING. ARCH. PAVEL TAUŠ	EXTERNÍ SUBDODAVATEL:	
HLAVNÍ INŽENÝR PROJEKTU	ING. VLADIMÍR MALÝ	Sipr projekce elektro	
ZODPOVĚDNÝ PROJEKTANT	ING. VLADIMÍR JELÍNEK		
VYPRACOVAL	ING. JAROSLAV ŠTEKR	ÚČEL: DOKUMENTACE PRO ZMĚNU STAVBY PŘED JEJÍM DOKONČENÍM	
MÍSTO STAVBY	KARLOVY VARY - AREÁL NEMOCNICE		
INVESTOR	KARLOVARSKÁ KRAJSKÁ NEMOCNICE a.s.	PARE ČÍSLO:	
NÁZEV AKCE	NEMOCNICE V KARLOVÝCH VARECH - LÉKÁRNA ZŘÍZENÍ PRACOVNÍSTĚ PRO PŘÍPRAVU A ŘEDĚNÍ CYTOSTATIK		
ČÁST:	D1 - DOKUMENTACE STAVEBNÍCH OBJEKTŮ	FORMÁT	4xA4
ELEKTROINSTALACE		DATUM	PROSINEC 2021
		ČÍSLO ZAKÁZKY	5612/2015
NÁZEV VÝKRESU:	1. A 2. NADZEMNÍ PODLAŽÍ	MĚŘÍTKO:	ČÍSLO VÝKRESU:
		1:100	E101