

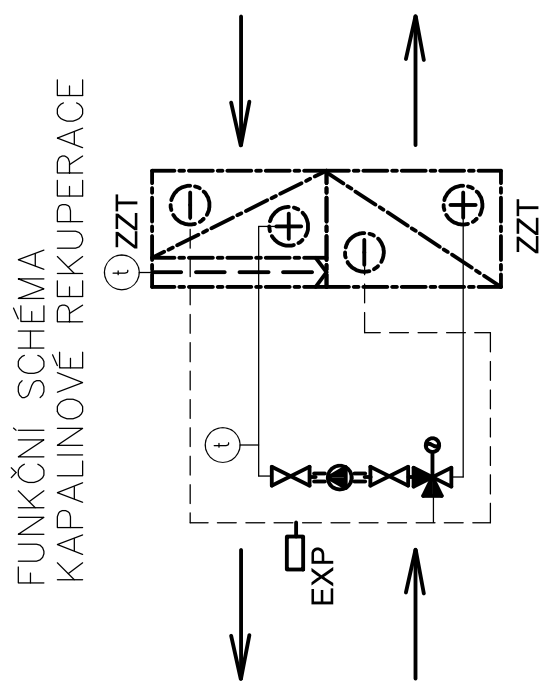
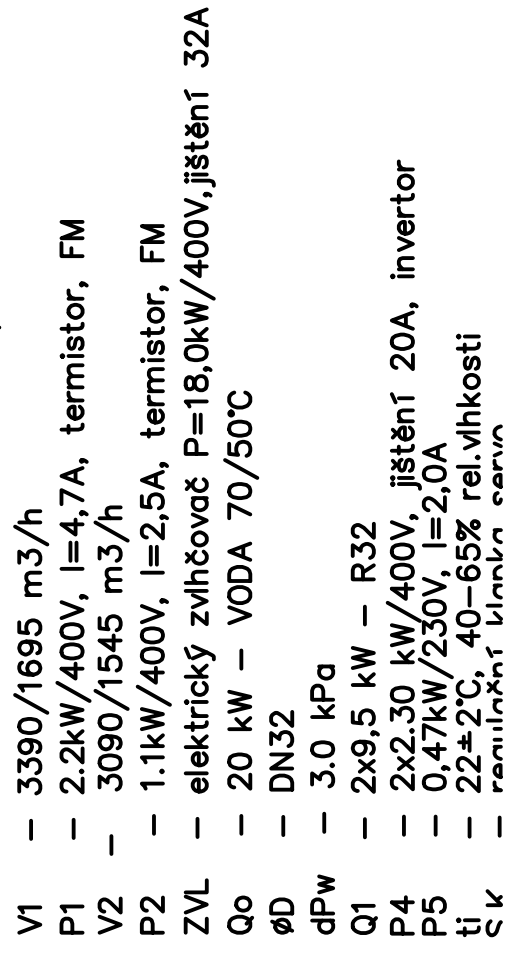


FUNKČNÍ A REGULAČNÍ SCHEMA ZAŘ.Č.1
PŘÍPRAVA A ŘEDĚNÍ CYTOSTATIK

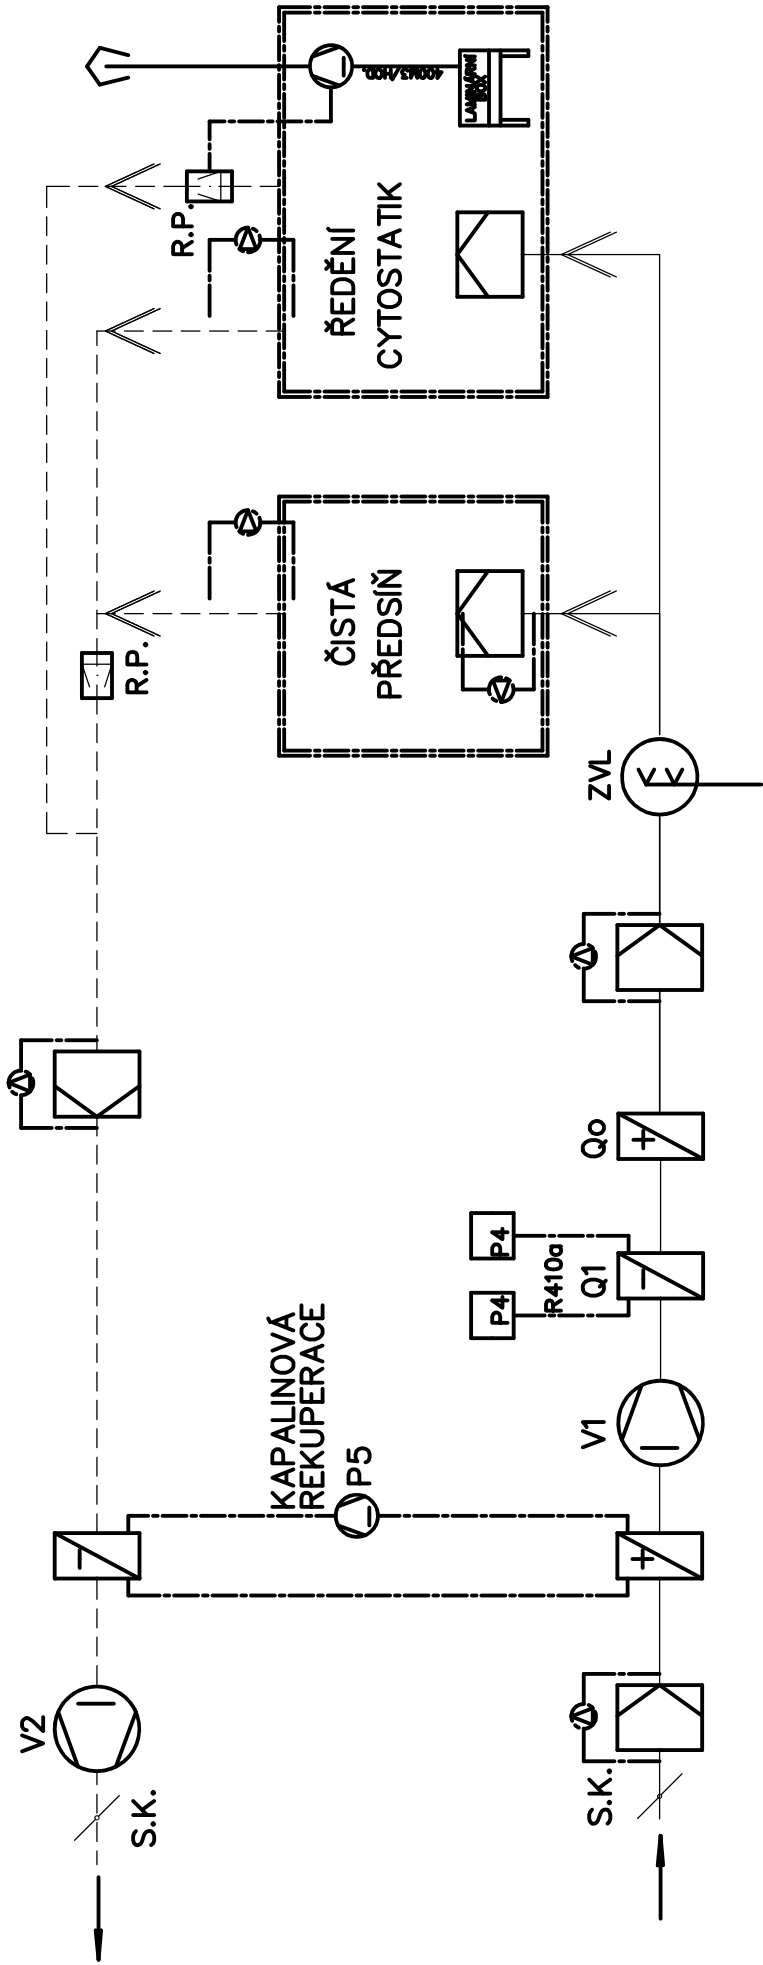

FUNKČNÍ SCHÉMA KLIMATIZAČNÍHO ZAŘÍZENÍ

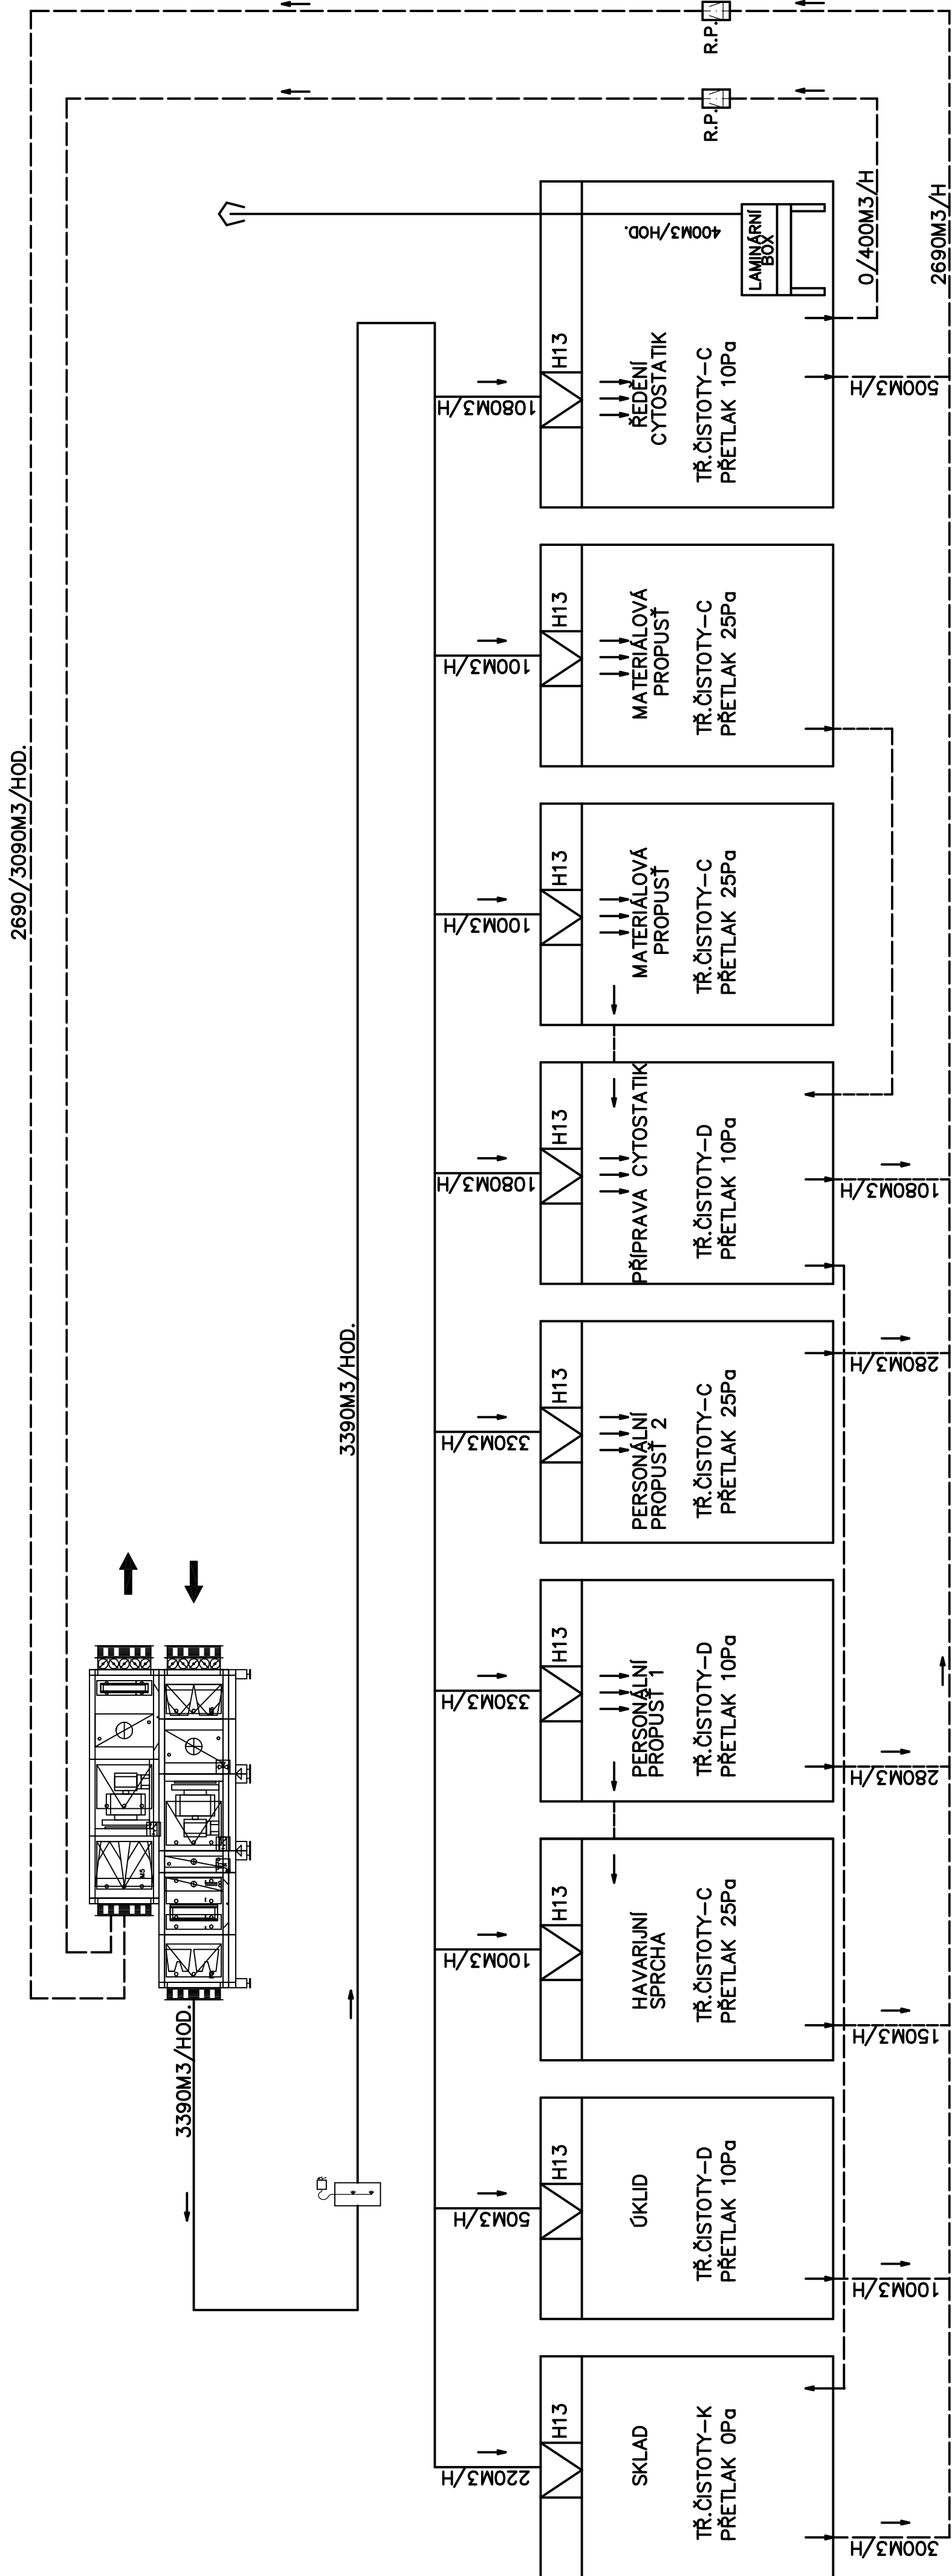

LEGENDA:

KOMPLETNÍ VZD. POTRUBÍ VE STROJOVNĚ VZDUCHOTECHNICKY BUDE TEPELNĚ
A HLUKOVĚ ISOLOVANO MINERÁLNÍ PLSTÍ TL.40MM S AL FOLIÍ
PŘED ZAPOČETÍM MONTÁŽE ODTAHOVÉHO POTRUBÍ ISOLOVÁTORU UMÍSTĚNÍ ISOLOVÁTORU
S DODAVATELEM ISOLOVÁTORU

[illegible]