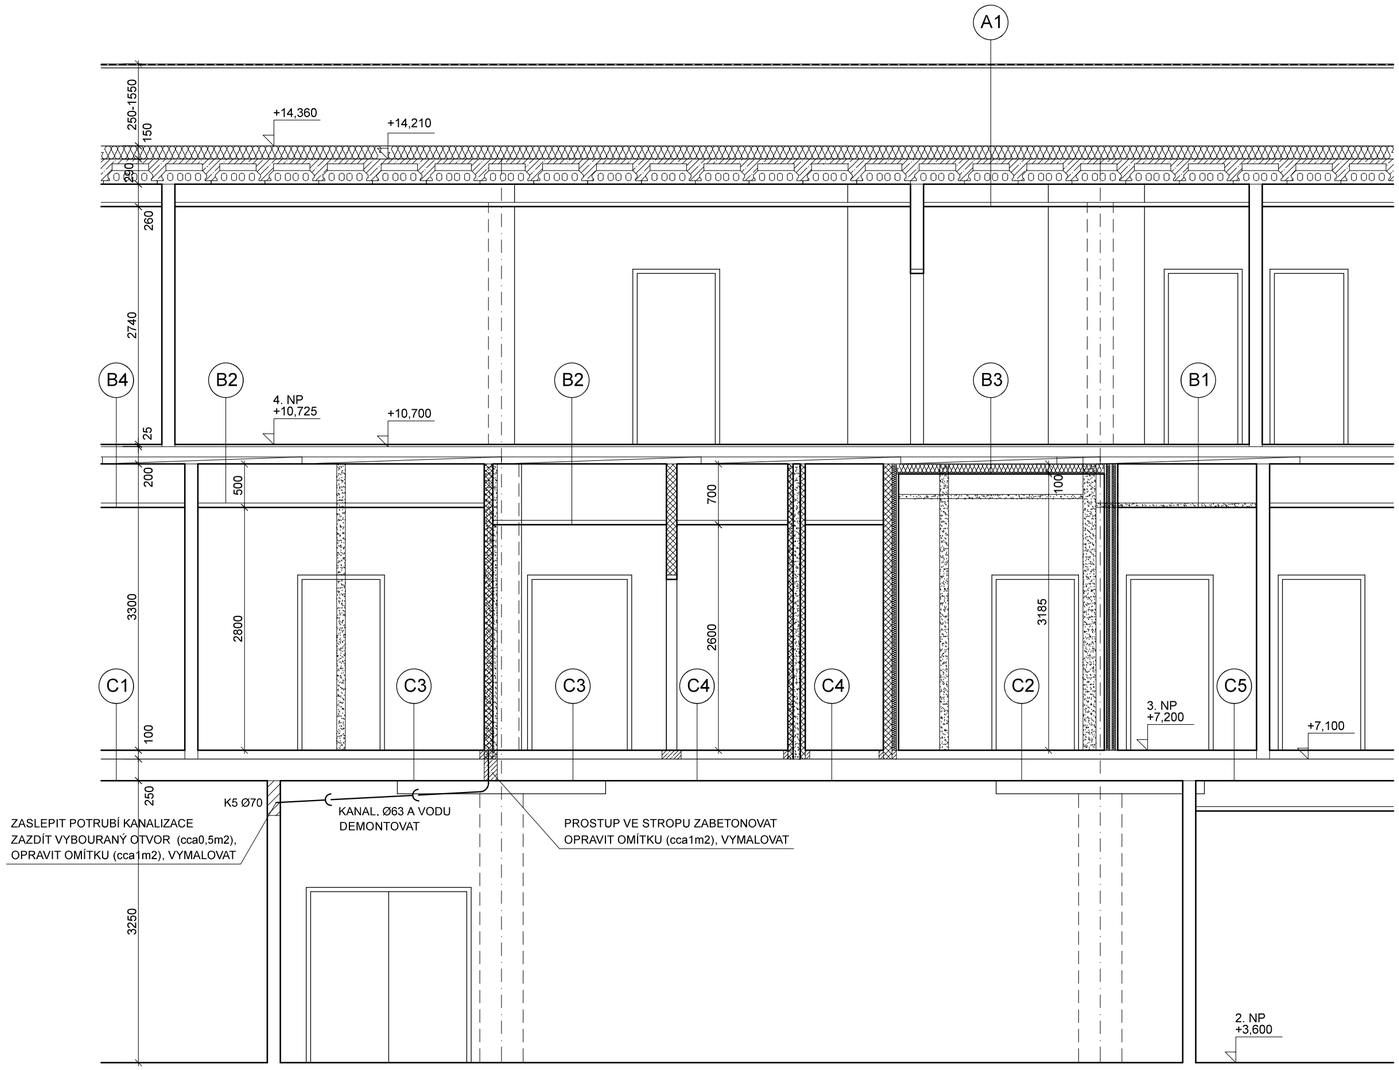

LEGENDA MATERIÁLŮ

- ZDIVO Z PŘÍČKOVEK LIAPOR
- ZDIVO Z POROBETONOVÝCH TVÁRNIC
- BOURANÉ KONSTRUKCE
- SENDVIČOVÉ PANELY TL. 100 (120) MM
- IZOLACE Z MINERÁLNÍCH VATY
- INSTALAČNÍ PŘÍČKA ZE DVOU SENDVIČOVÝCH PANELŮ TL. 60 MM (DUTINA Š. 80 MM)
- SENDVIČOVÉ PANELY TL. 100MM + SÁDROKARTONOVÁ PŘEDSTĚNA TL. 75 MM - S AKUSTICKOU IZOLACÍ (MINERÁLNÍ VATA TL. 50MM) A DVOJITÝM KRYTÍM AKUSTICKOU SDK DESKOU (2x12,5 MM) Rw MIN. 62 dB
- DVOJITÁ SÁDROKARTONOVÁ PŘÍČKA - S AKUSTICKOU IZOLACÍ (MINERÁLNÍ VATA 2 x 40MM) A DVOJITÝM KRYTÍM AKUSTICKOU, SDK DESKOU (2x12,5 MM) Rw MIN. 62 dB

SKLADBA KONSTRUKCÍ

A1
KRYTINA - MĚDĚNÝ PLECH (PÁSY SE STOJ. DRÁŽKOU), NEZNÁMÁ PODLOŽKA
BEDNĚNÍ - NEZJIŠTĚNÝ MATERIÁL, NEZNÁMÁ NOSNÁ KONSTRUKCE
VZDUCHOVÁ MEZERA
IZOLAČNÍ ROHOŽE (MIN. VATA) 150MM
ŽEBÍRKOVÝ ŽELEZOBETONOVÝ STROP S POLYSTYRENOVÝMI VLOŽKAMI 290MM
VZDUCHOVÁ MEZERA
KAZETOVÝ PODHLED ROCKFON

B1
NOVÁ HOMOGENNÍ VINYLOVÁ PODLAHA, ELEKTROSTATICKY VODIVÁ
NOVÁ VYROVNÁVACÍ SAMONIVELAČNÍ STĚRKA 1MM
NIVELAČNÍ VRSTVA 22MM
MONOLITICKÝ ŽELEZOBETON 140MM
ŽELEZOBETONOVÉ DESKY FILIGRAN 60MM
VZDUCHOVÁ MEZERA
KAZETOVÝ PODHLED NOVÝ

B2
PVC STÁVAJÍCÍ
NIVELAČNÍ VRSTVA 22MM
MONOLITICKÝ ŽELEZOBETON 140MM
ŽELEZOBETONOVÉ DESKY FILIGRAN 60MM
VZDUCHOVÁ MEZERA
NOVÝ LEHKÝ KOVOVÝ KAZETOVÝ PODHLED

B3
NOVÁ HOMOGENNÍ VINYLOVÁ PODLAHA, ELEKTROSTATICKY VODIVÁ
NOVÁ VYROVNÁVACÍ SAMONIVELAČNÍ STĚRKA 1MM
NIVELAČNÍ VRSTVA 22MM
MONOLITICKÝ ŽELEZOBETON 140MM
ŽELEZOBETONOVÉ DESKY FILIGRAN 60MM
MĚKKÁ MINERÁLNÍ VATA 100MM (VYPLNIT CELOU DUTINU MEZI SÁDROKARTONEM A STROPEM)
SÁDROKARTONOVÝ PODHLED

B4
PVC STÁVAJÍCÍ
NIVELAČNÍ VRSTVA 22MM
MONOLITICKÝ ŽELEZOBETON 140MM
ŽELEZOBETONOVÉ DESKY FILIGRAN 60MM
VZDUCHOVÁ MEZERA
KAZETOVÝ PODHLED ROCKFON - STÁVAJÍCÍ - ČÁSTEČNĚ UPRAVENÝ, ROZEBRANÝ A VRÁCENÝ ZPĚT

C1
KERAMICKÁ DLAŽBA STÁVAJÍCÍ NA KONSTRUKCI PODLAHY CELK. TL. 100MM
MONOLITICKÝ ŽELEZOBETON 200MM
OMÍTKA 15MM

C2
KERAMICKÁ DLAŽBA STÁVAJÍCÍ S ÚPRAVOU U NOVÉ PŘÍČKY, DOPLNĚNÍ V MÍSTECH BOURANÝCH PŘÍČEK
(V MÍSTĚ BOURANÝCH PŘÍČEK PODLAHU DOROVNAT SAMONIVELAČNÍ STĚRKOU, CELKOVÁ TLOUŠŤKA KONSTRUKCE PODLAHY TL. 100MM)
MONOLITICKÝ ŽELEZOBETON 200MM
OMÍTKA 15MM

C3
KERAMICKÁ DLAŽBA STÁVAJÍCÍ - ODBOURAT DLAŽDICE
HOMOGENNÍ VINYLOVÁ PODLAHA, ELEKTROSTATICKY VODIVÁ 2MM
SAMONIVELAČNÍ STĚRKA 8MM
STÁVAJÍCÍ KONSTRUKCE PODLAHY
MONOLITICKÝ ŽELEZOBETON 200MM
OMÍTKA 15MM

C4
KERAMICKÁ DLAŽBA STÁVAJÍCÍ - ODBOURAT DLAŽDICE
HOMOGENNÍ VINYLOVÁ, BEZPEČNOSTNÍ PODLAHA 2MM
SAMONIVELAČNÍ STĚRKA 8MM
STÁVAJÍCÍ KONSTRUKCE PODLAHY
MONOLITICKÝ ŽELEZOBETON 200MM
OMÍTKA 15MM

C5
KERAMICKÁ DLAŽBA STÁVAJÍCÍ - ODBOURAT DLAŽDICE
HETEROGENNÍ VINYLOVÁ PODLAHA 2MM
SAMONIVELAČNÍ STĚRKA 8MM
STÁVAJÍCÍ KONSTRUKCE PODLAHY
MONOLITICKÝ ŽELEZOBETON 200MM
OMÍTKA 15MM

ČÍSLO ZMĚNY	TEXT ZMĚNY	DATUM	PODPIS

Březová 1724/29
466 02 Jablonec nad Nisou
tel.: +420 483 311 561
e-mail: info@atelier4.cz
www.atelier4.cz

ATELIER 4 s.r.o.
projektová a inženýrská činnost

ARCHITEKT PROJEKTU	ING. ARCH. PAVEL TAUŠ		EXTERNÍ SUBDODAVATEL:
HLAVNÍ INŽENÝR PROJEKTU	ING. VLADIMÍR MALÝ		
ZODPOVĚDNÝ PROJEKTANT	ING. VLADIMÍR MALÝ		
VYPRACOVAL	ING. JITKA KARÁSKOVÁ		
MÍSTO STAVBY	KARLOVY VARY - AREÁL NEMOCNICE		ÚČEL: DOKUMENTACE PRO ZMĚNU STAVBY PŘED JEJÍM DOKONČENÍM / PARÉ ČÍSLO:
INVESTOR	KARLOVARSKÁ KRAJSKÁ NEMOCNICE a.s.		
NÁZEV AKCE: NEMOCNICE V KARLOVÝCH VARECH - LÉKÁRNA ZŘÍZENÍ PRACOVIŠTĚ PRO PŘÍPRAVU A ŘEDĚNÍ CYTOSTATIK			
ČÁST: D1 - DOKUMENTACE STAVEBNÍCH OBJEKTŮ			FORMÁT: 5xA4
			DATUM: PROSINEC 2021
ARCHITEKTONICKÉ A STAVEBNĚ TECHNICKÉ ŘEŠENÍ			ČÍSLO ZAKÁZKY: 5612/2015
NÁZEV VÝKRESU: ŘEZ A-A			MĚŘÍTKO: 1:50 / ČÍSLO VÝKRESU: A106