




**LÁVKA PRO PAROVOD
STÁVAJÍCÍ STAV
1:100**

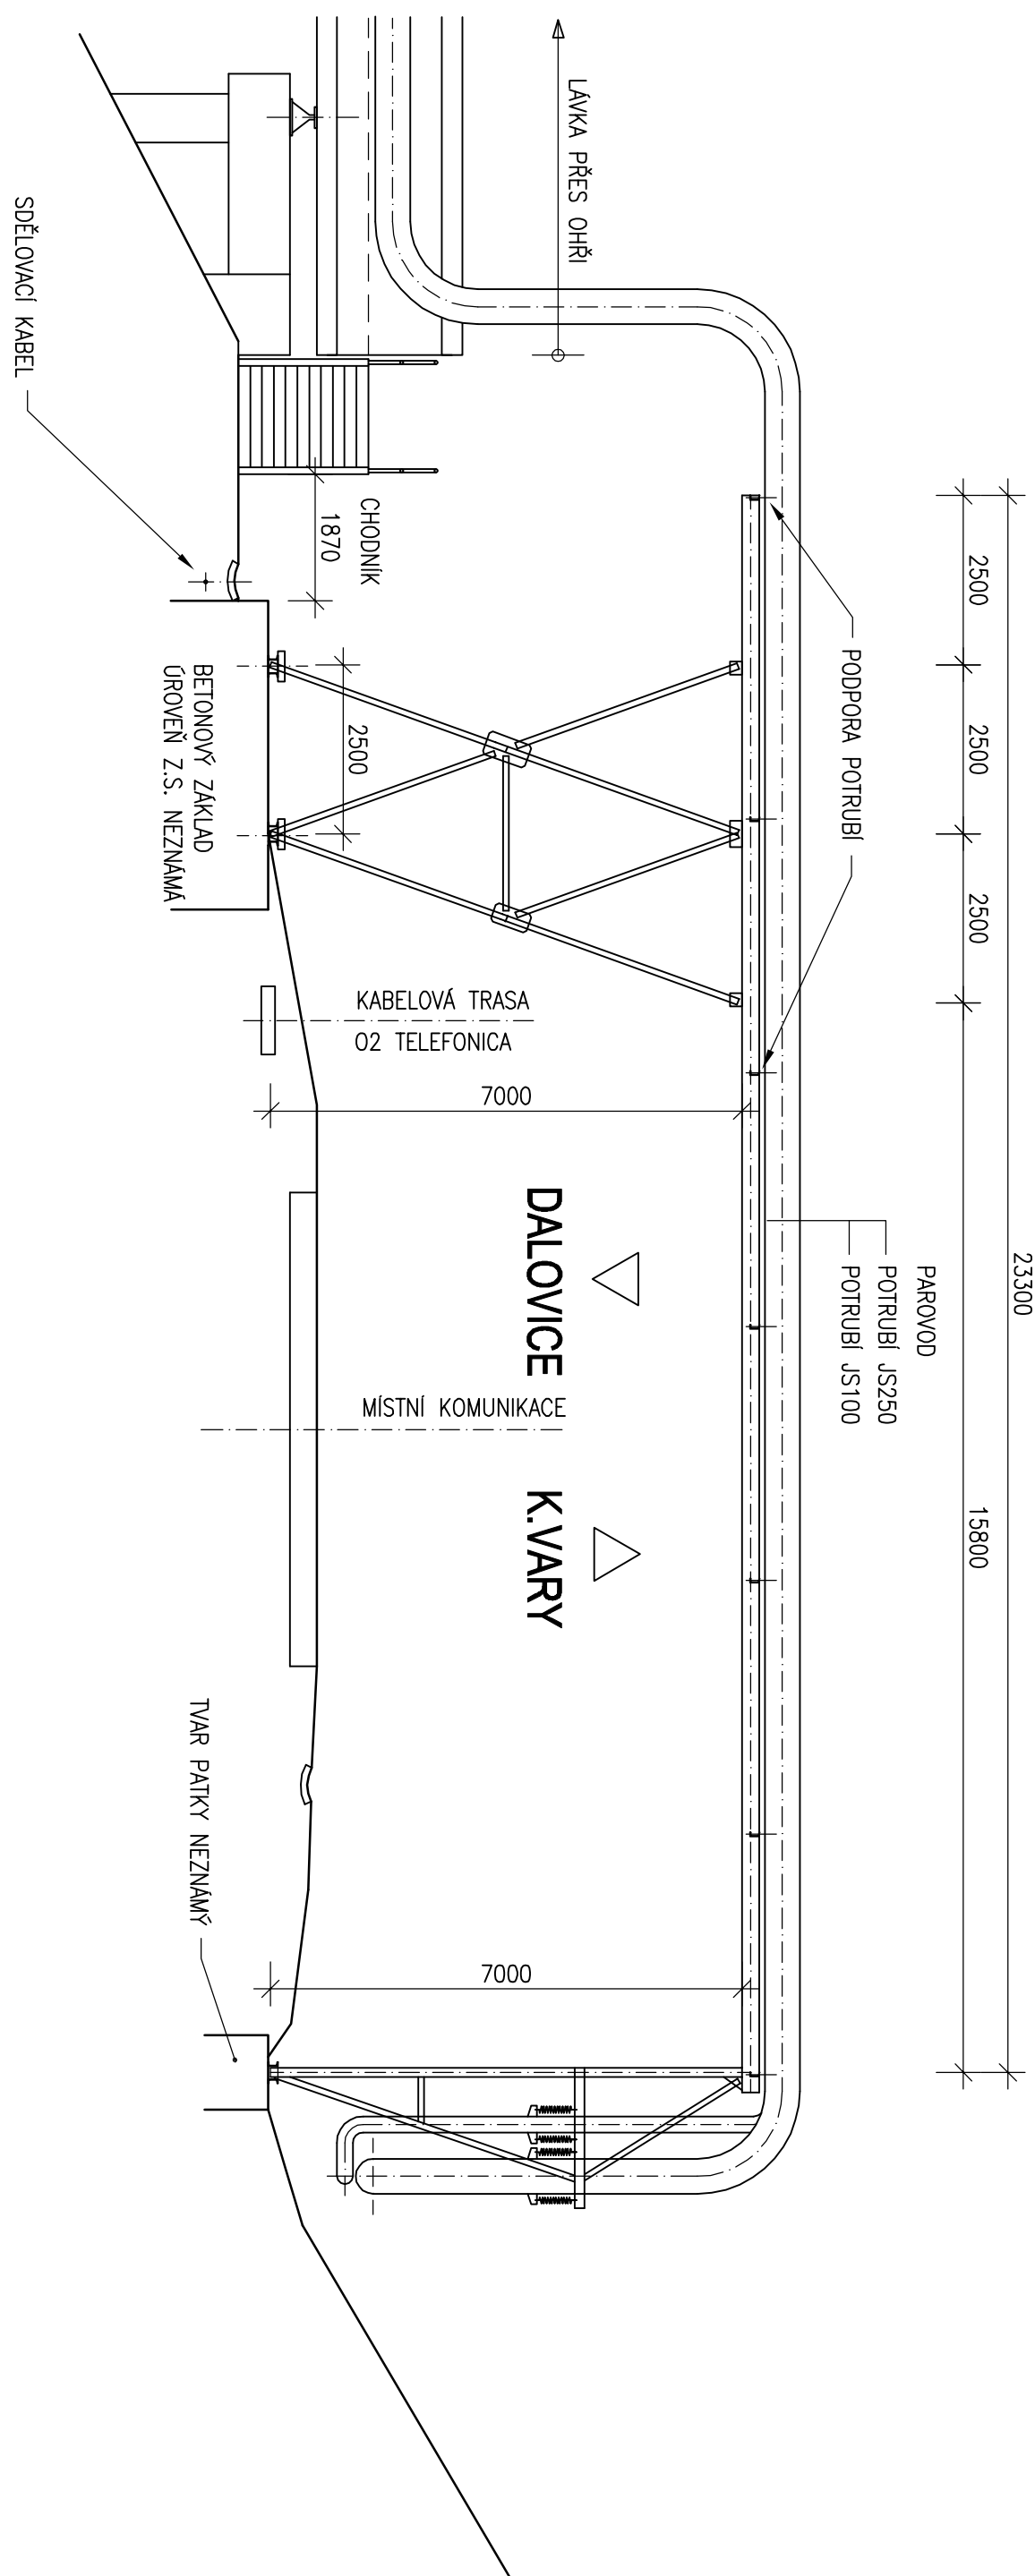


**LÁVKA PRO PAROVOD
NOVÝ STAV
1:100**

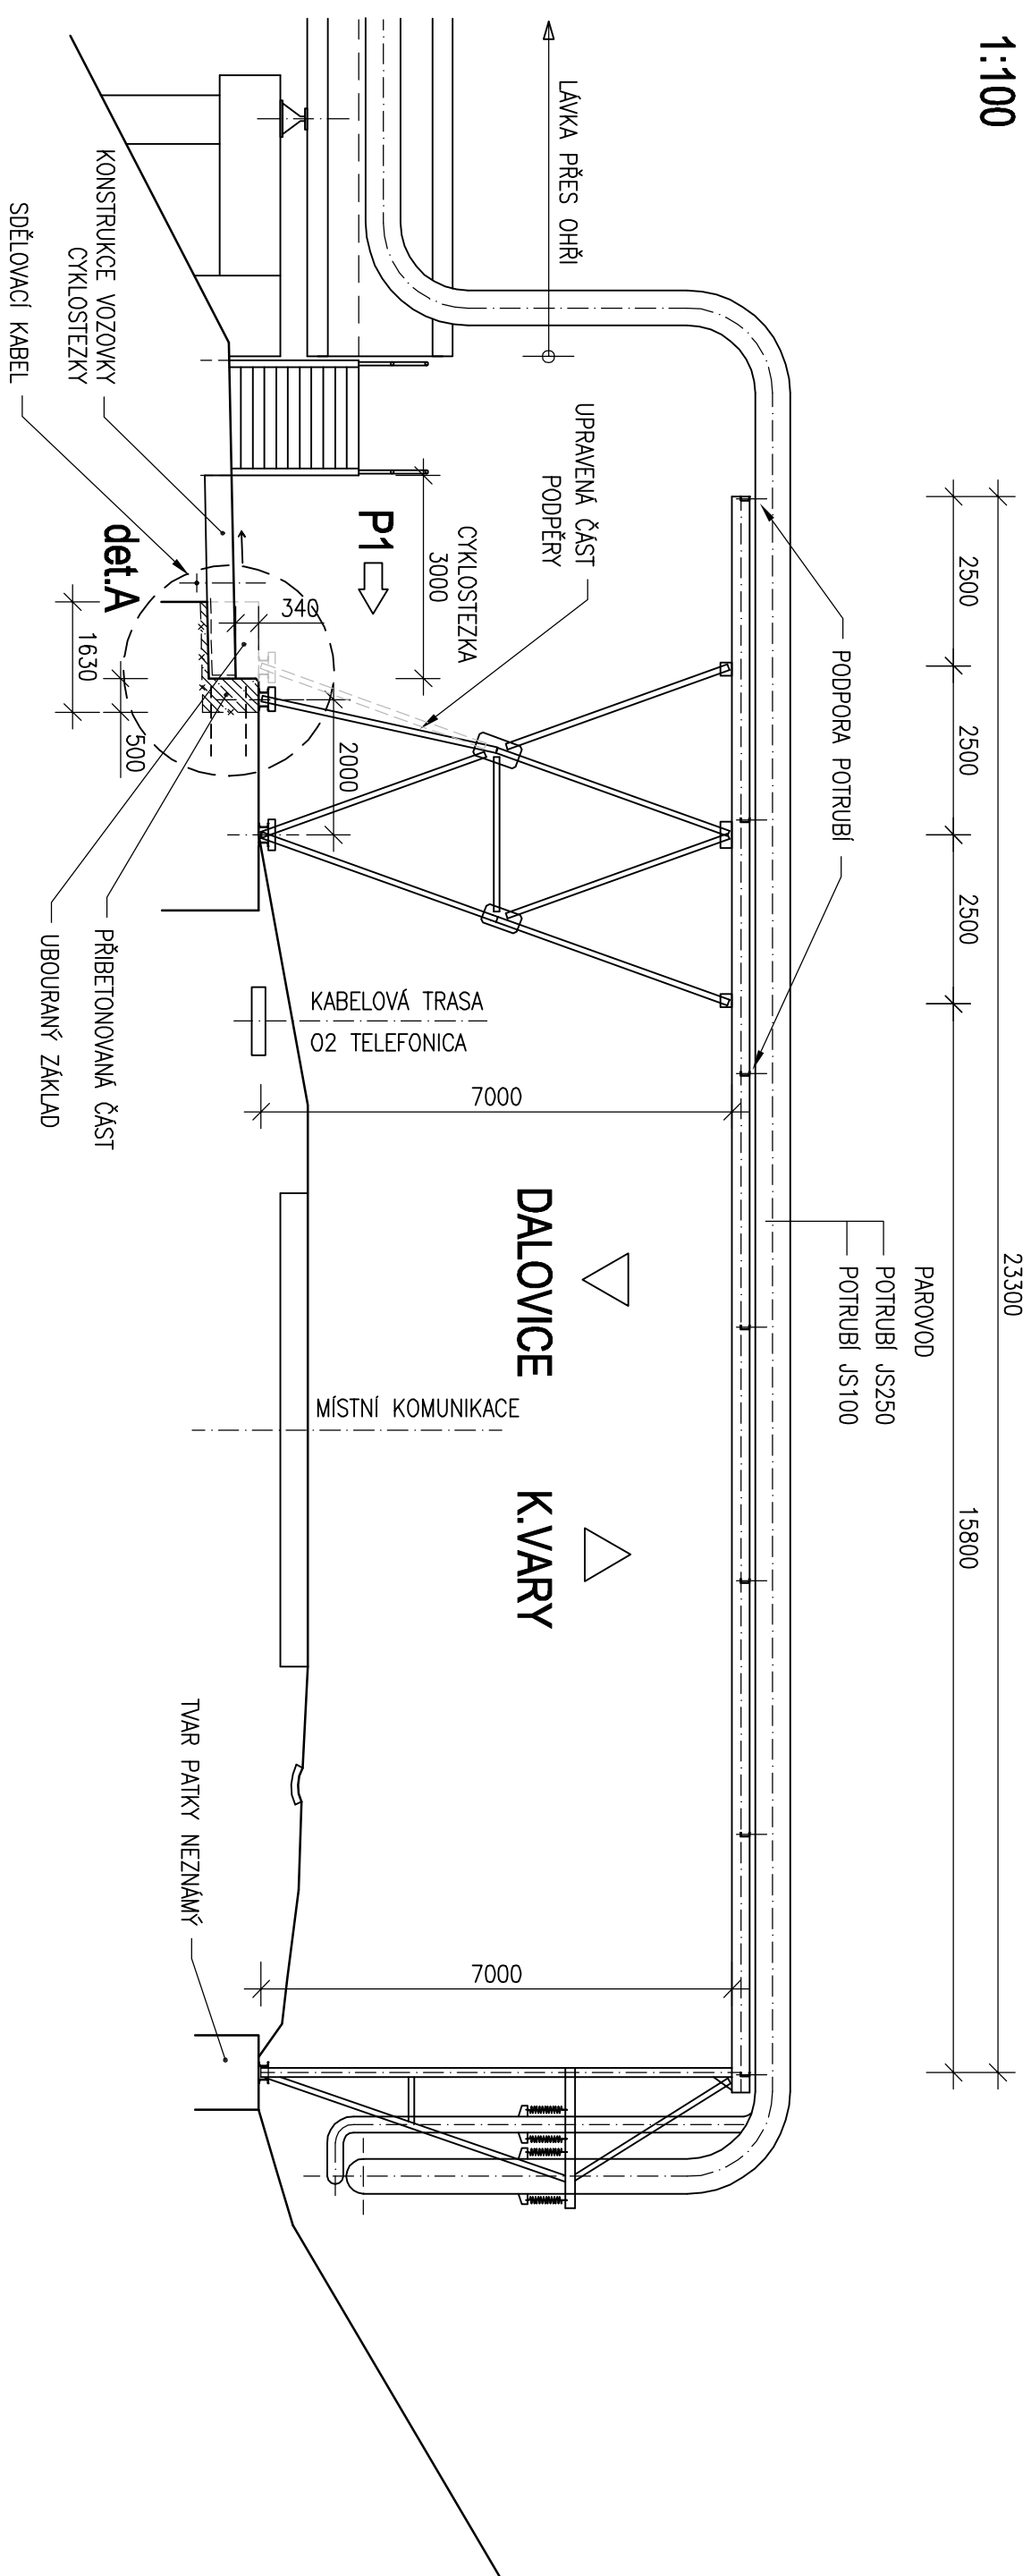

POHLED P1
1:50

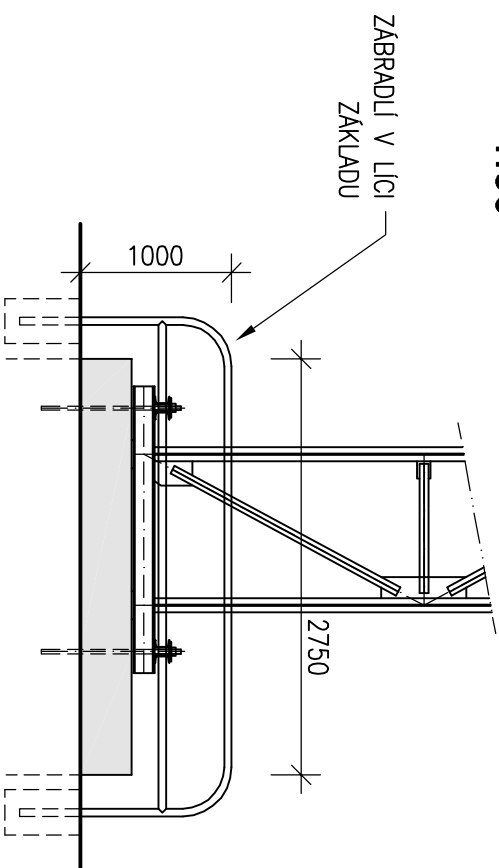

DETAIL "A"
1:50

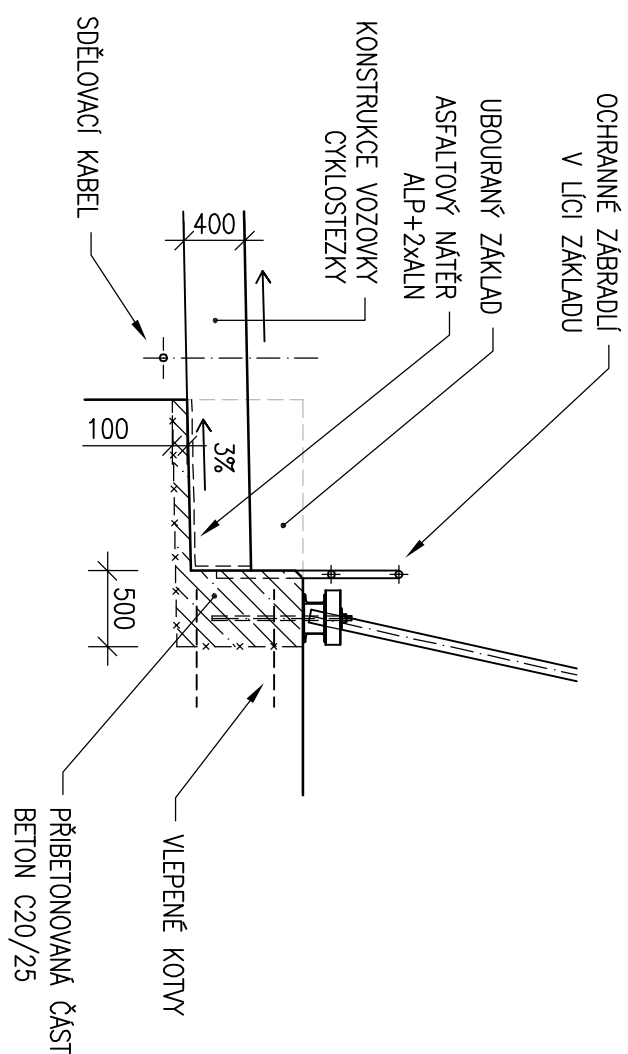

| | | | | |
|---|------------------|---------|--------------------|--------------------|
| Wypocetok: | Zadaj projekant: | | HP: | Techn. kontrola: |
| ING. DEBERHORNER | ING. DEBERHORNER | | ING. JAN PROCHAZKA | ING. JAN PROCHAZKA |
| podpis: | podpis: | podpis: | podpis: | podpis: |
| Datce: | KARLOVY VARY | Koj: | KARLOVSKY | |
| Objednatel: KRAJSKY URAD KARLOVSKÉHO KRAJE | | | | |
| Stavba: opat: | | | | |
| CYKLOSTEZKA OHŘE : DALOVICE - ŠEMLNICE | | | | |
| I. část LÁVKA DRAHOVICE - CHATOVA OSADA VSEBOROVICE | | | | |
| SO 201 - ÚPRAVA ZÁKLADU PAROVODU | | | | |
| Místo přílohy: | | | | |
| PŘEHLEDNÝ VÝKRES | | | | |