



PŘÍČNÉ ŘEZY - OPĚRNÁ ZEĎ KM 0,118 54 - KM 0,220 91
M 1:50


ŘEZ 1-1

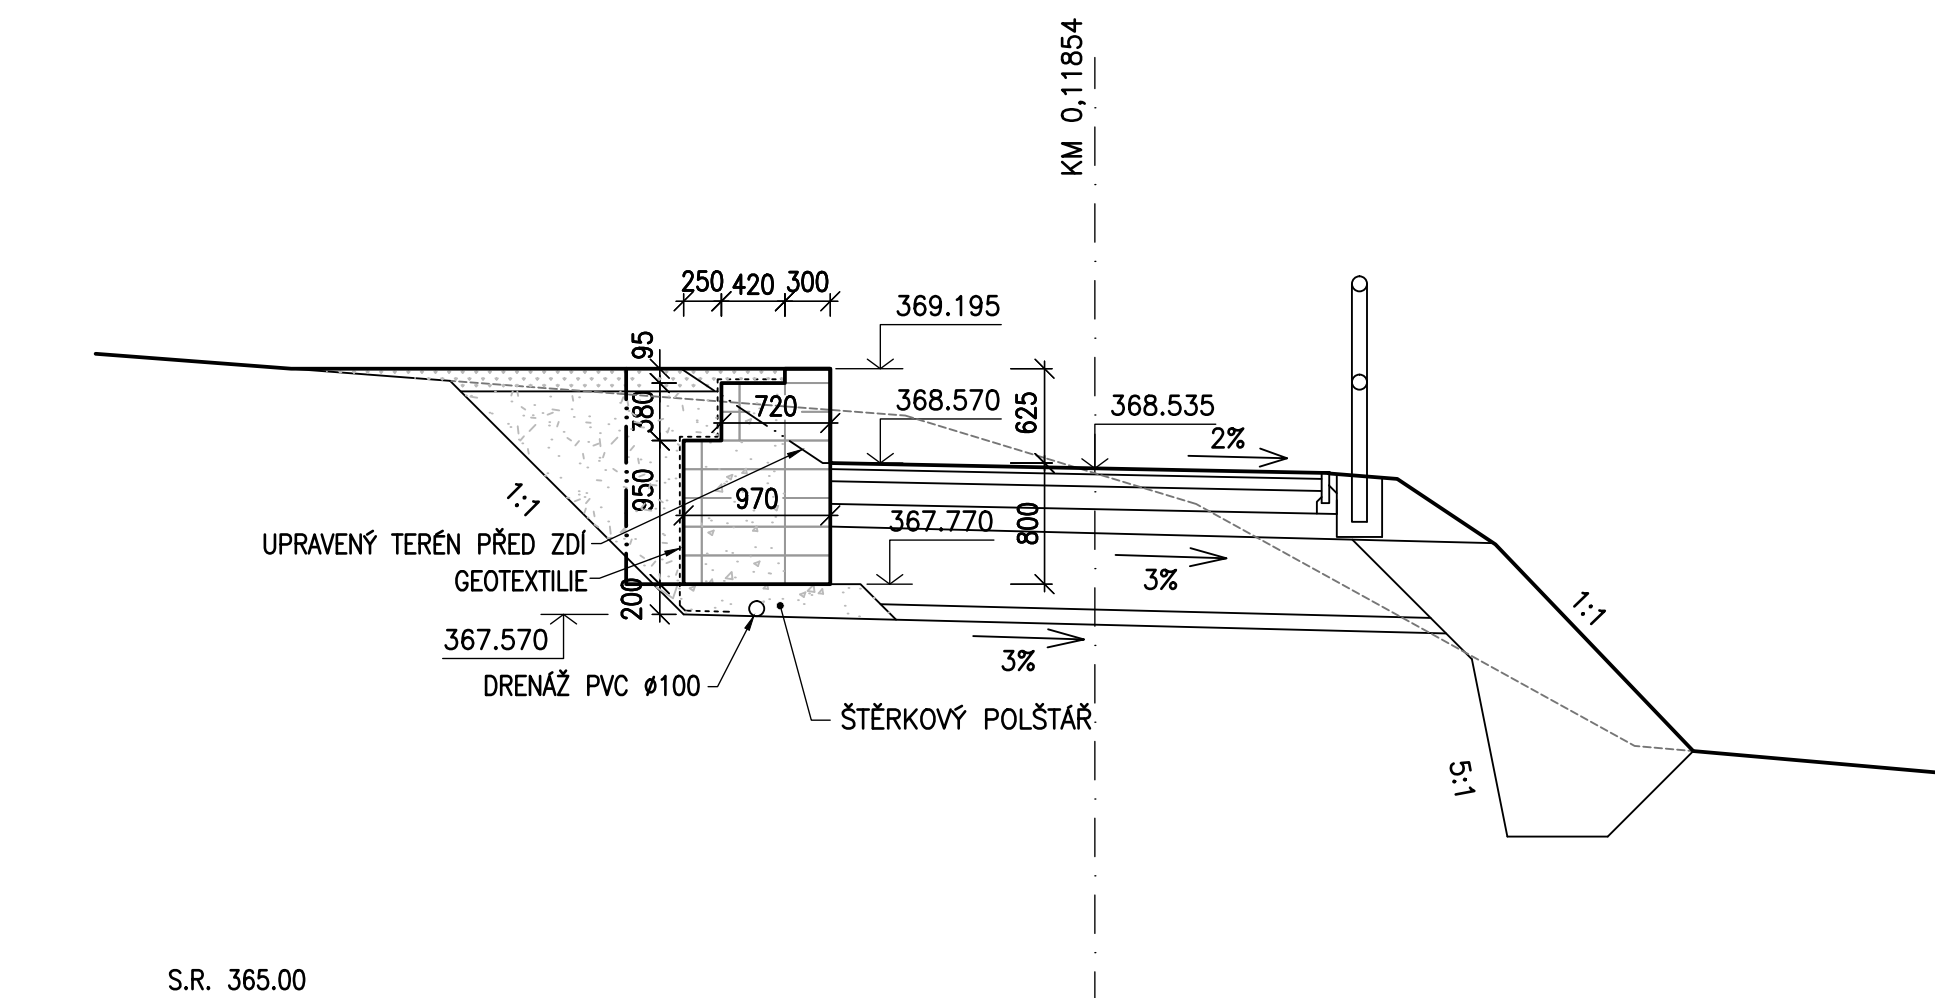


ŘEZ 2-2

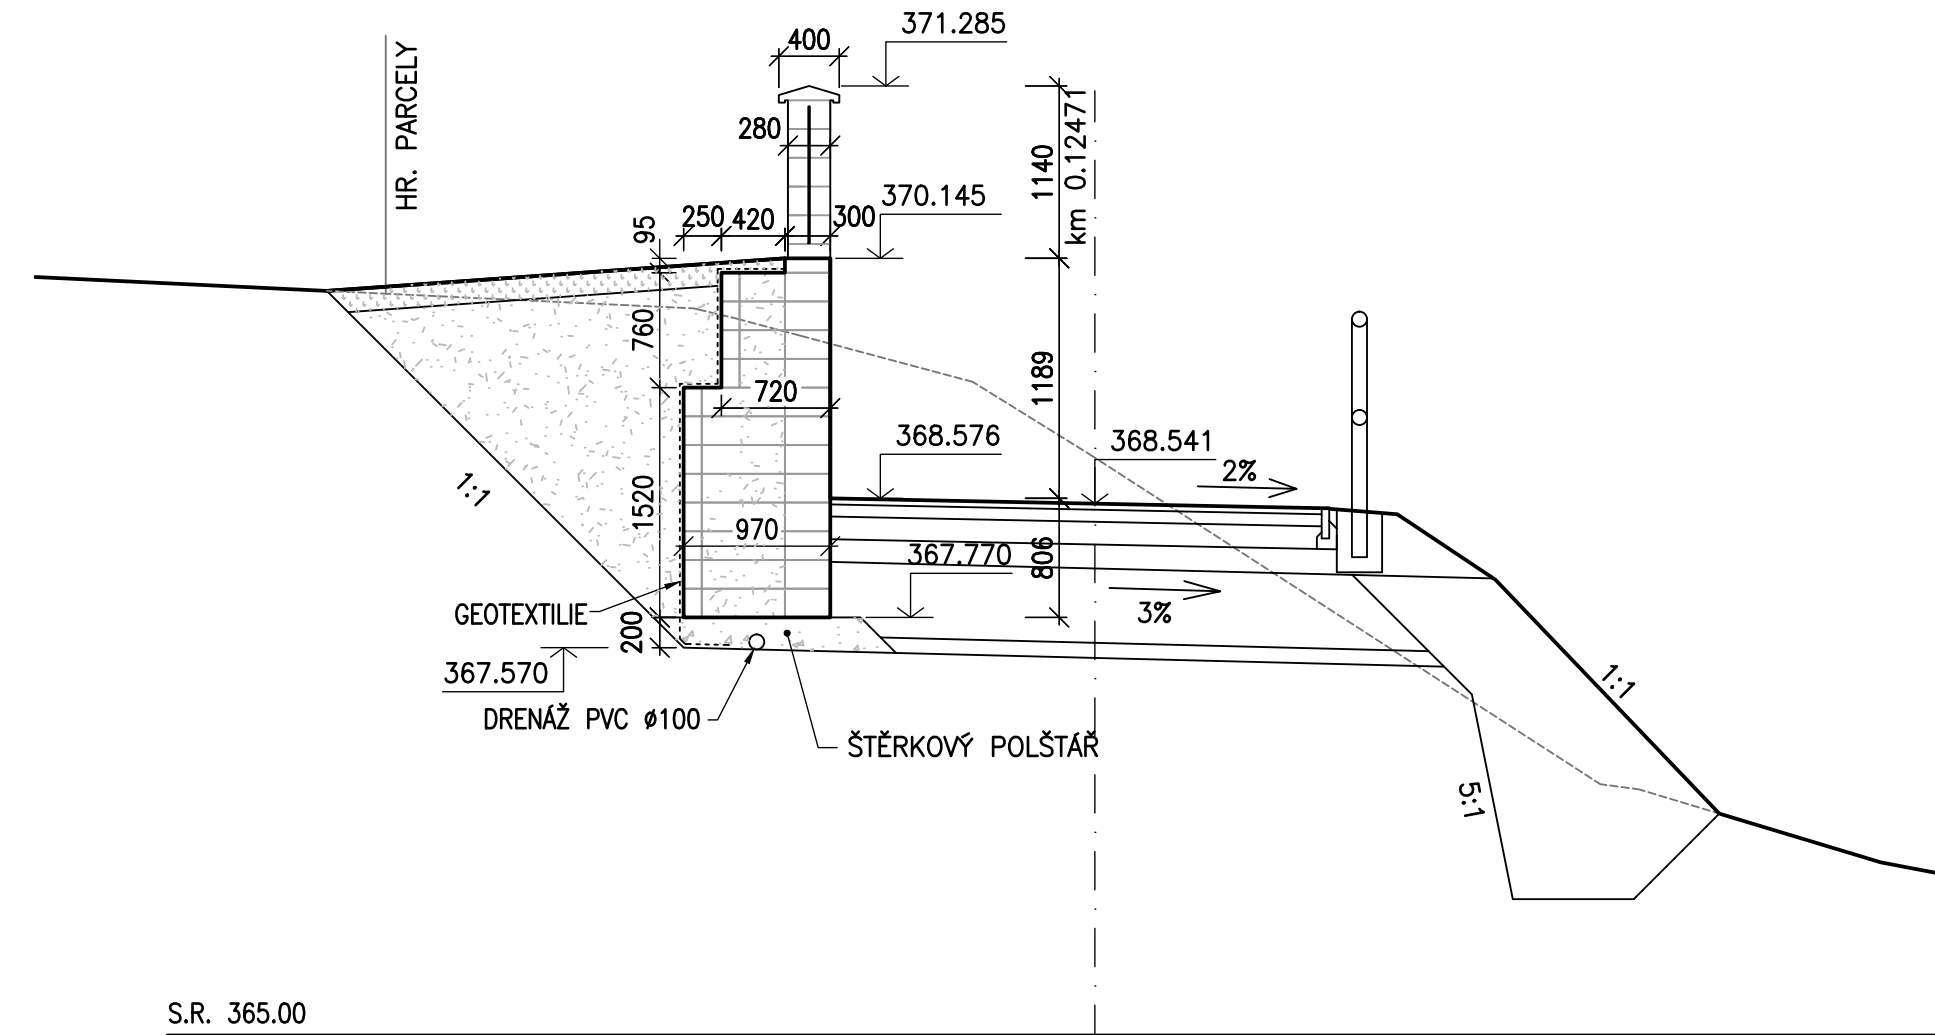


ŘEZ 3-3

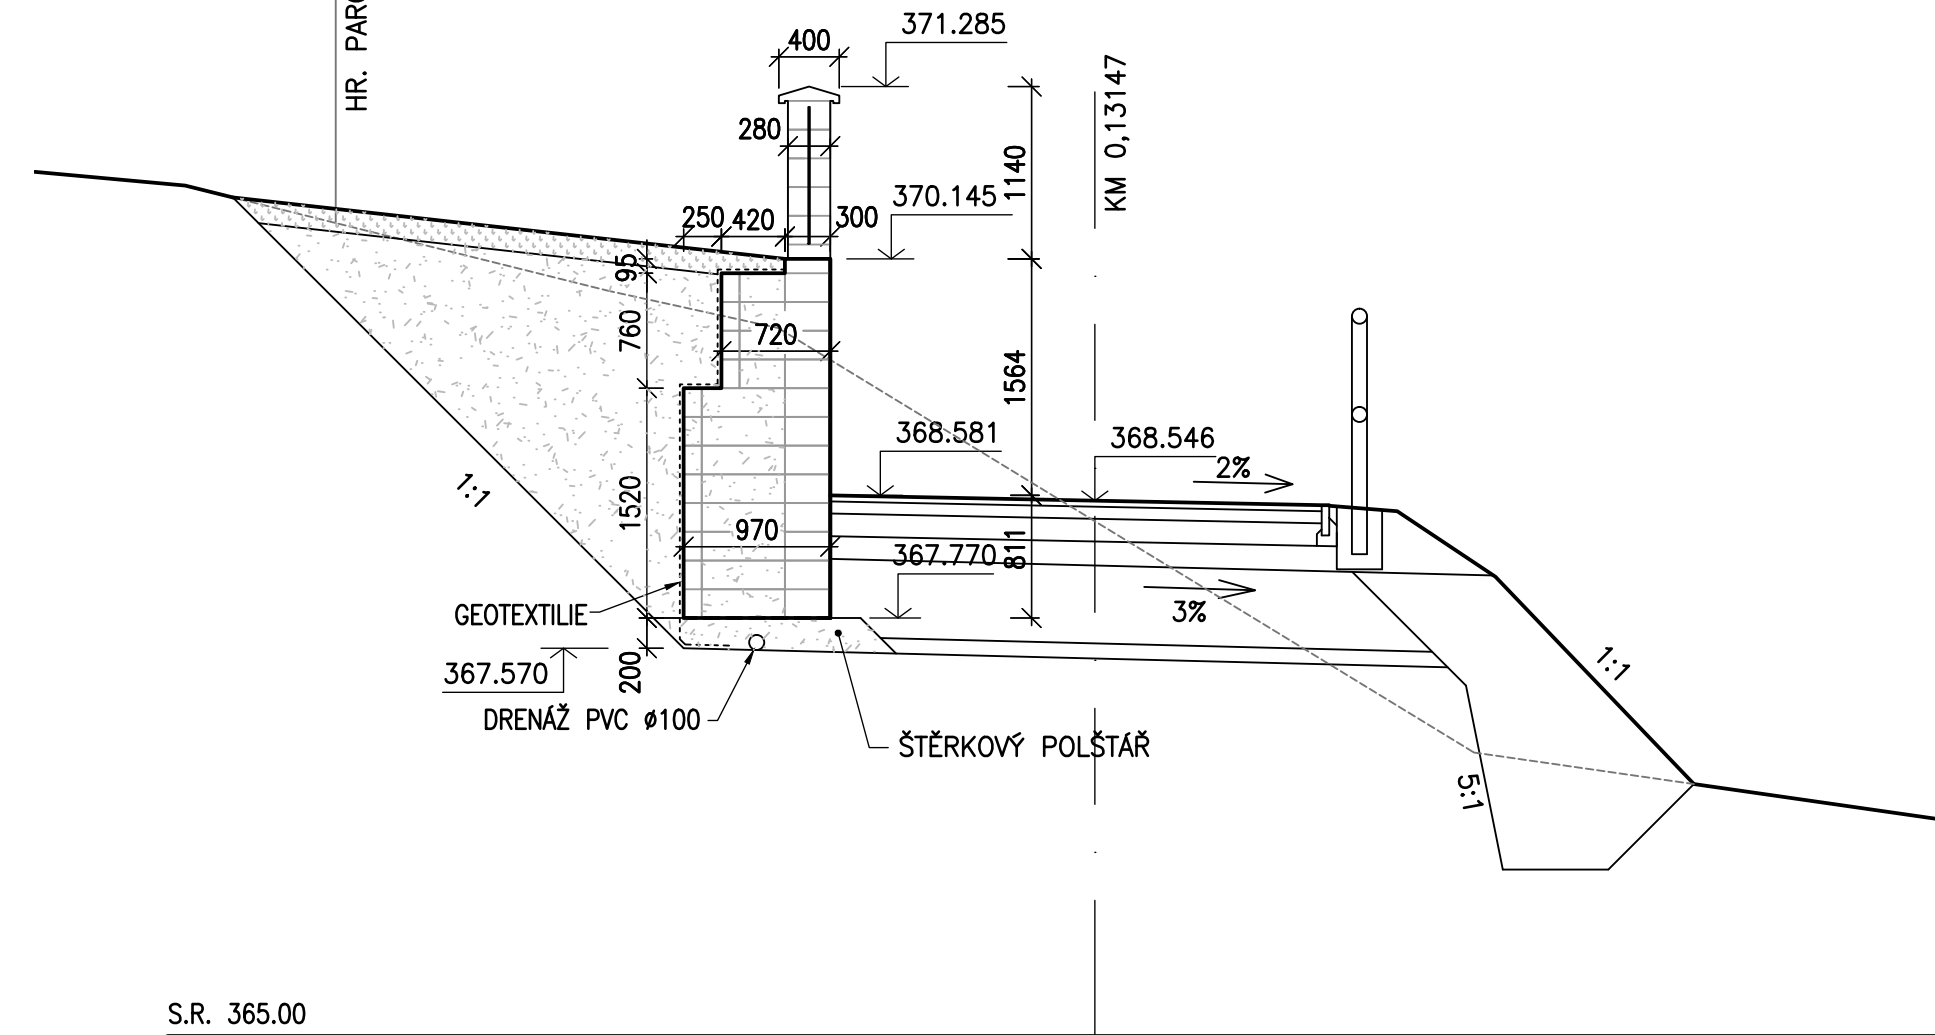


ŘEZ 4-4

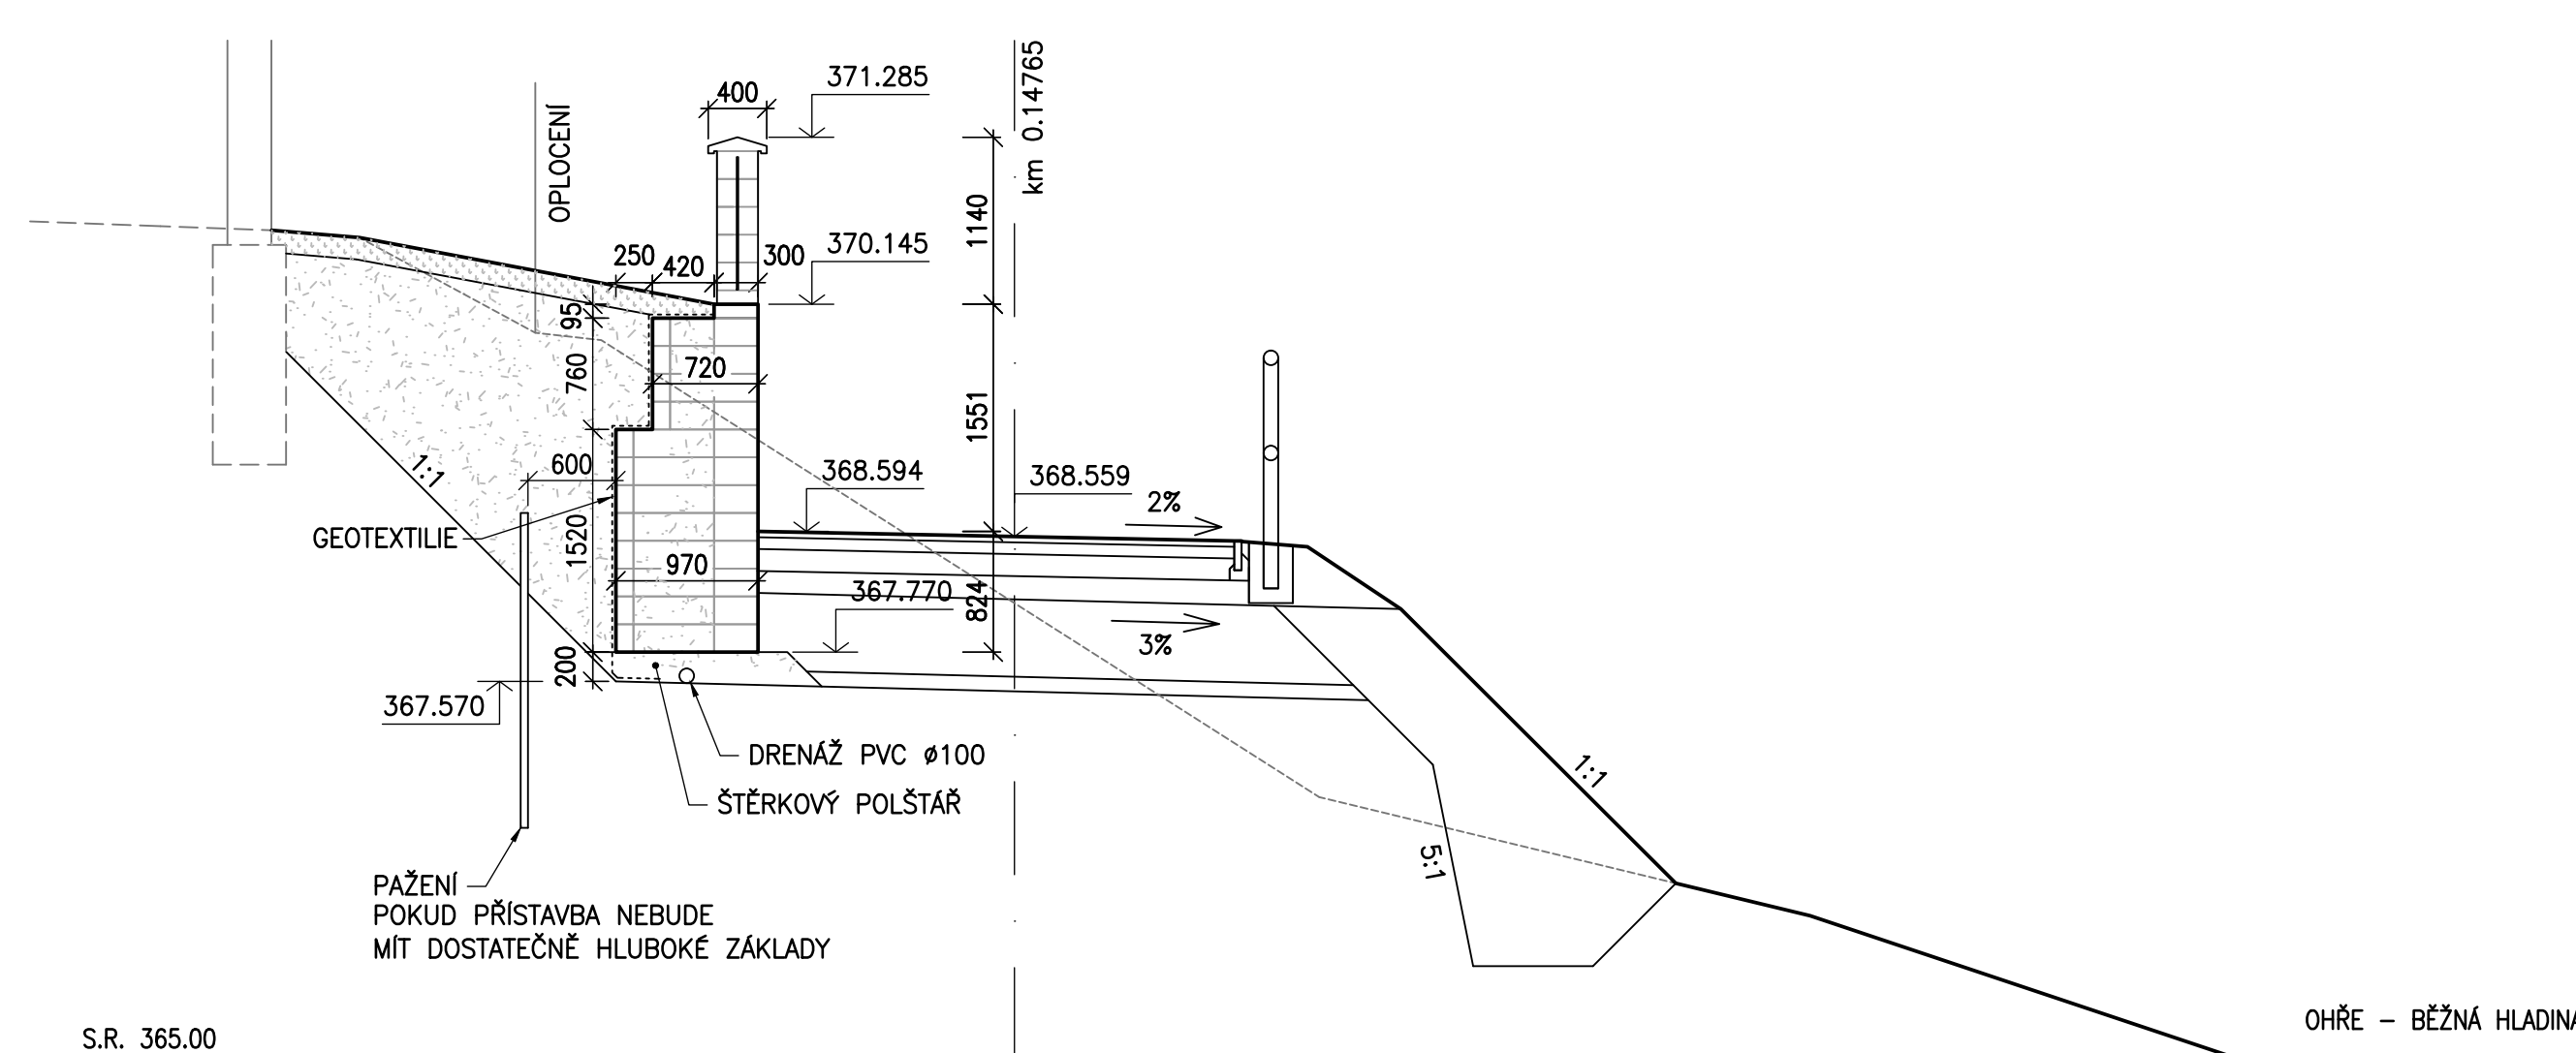


ŘEZ 5-5

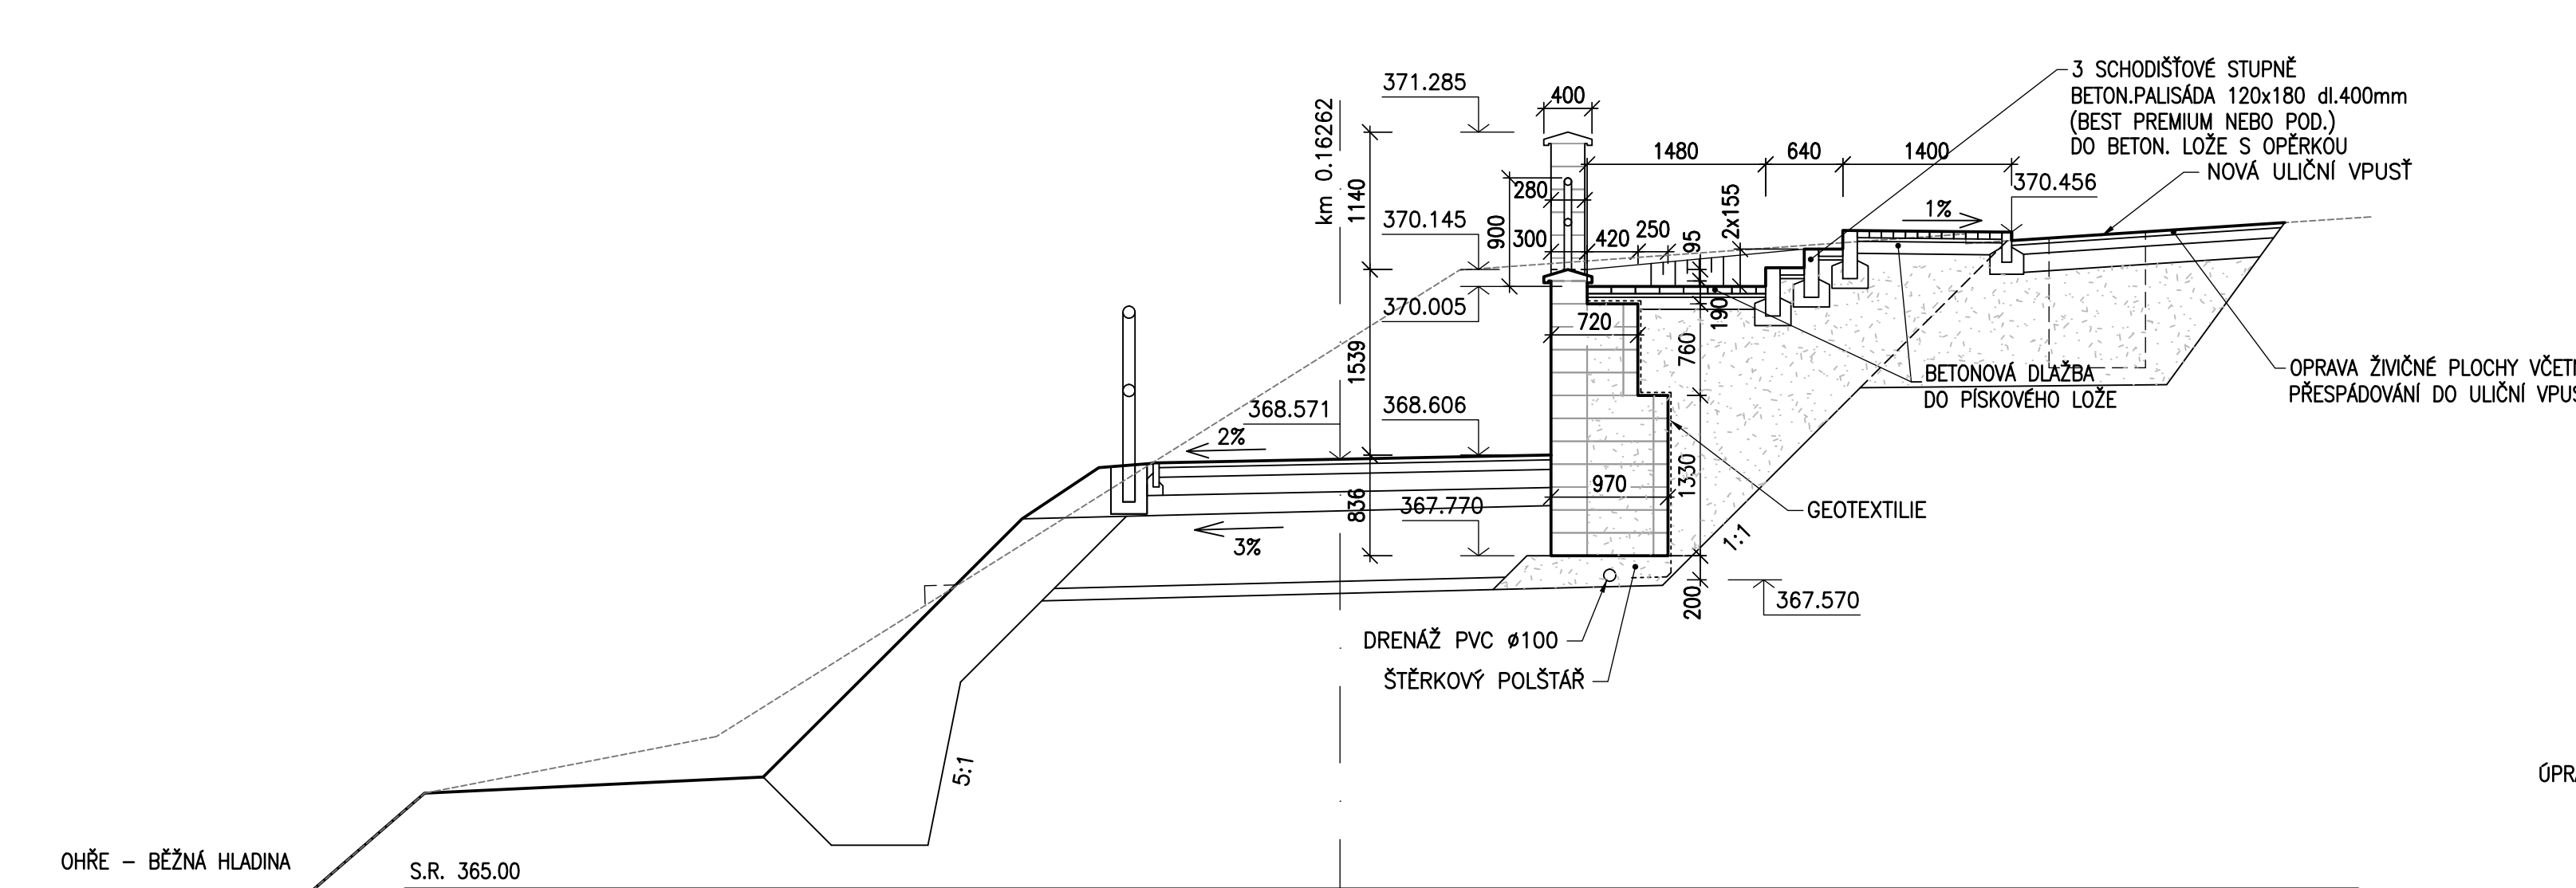


ŘEZ 6-6

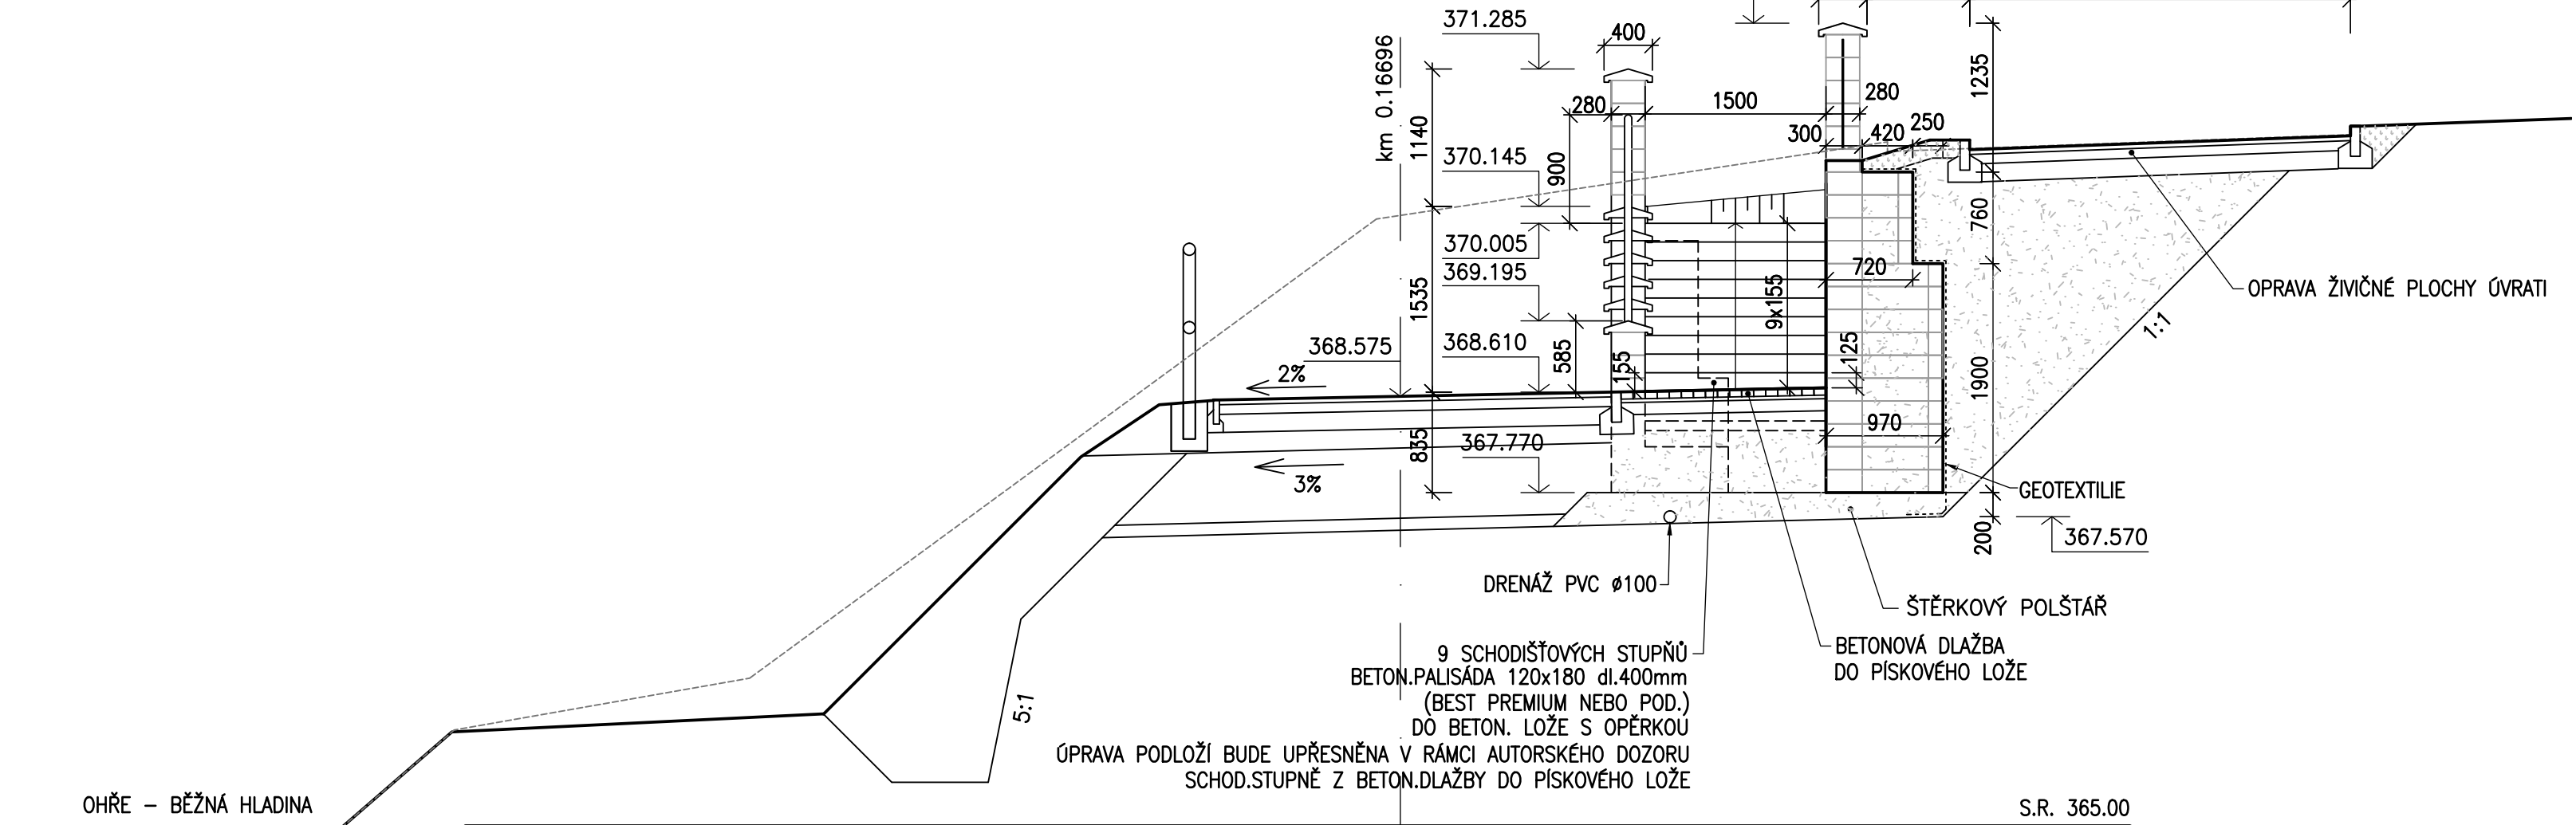


ŘEZ 7-7

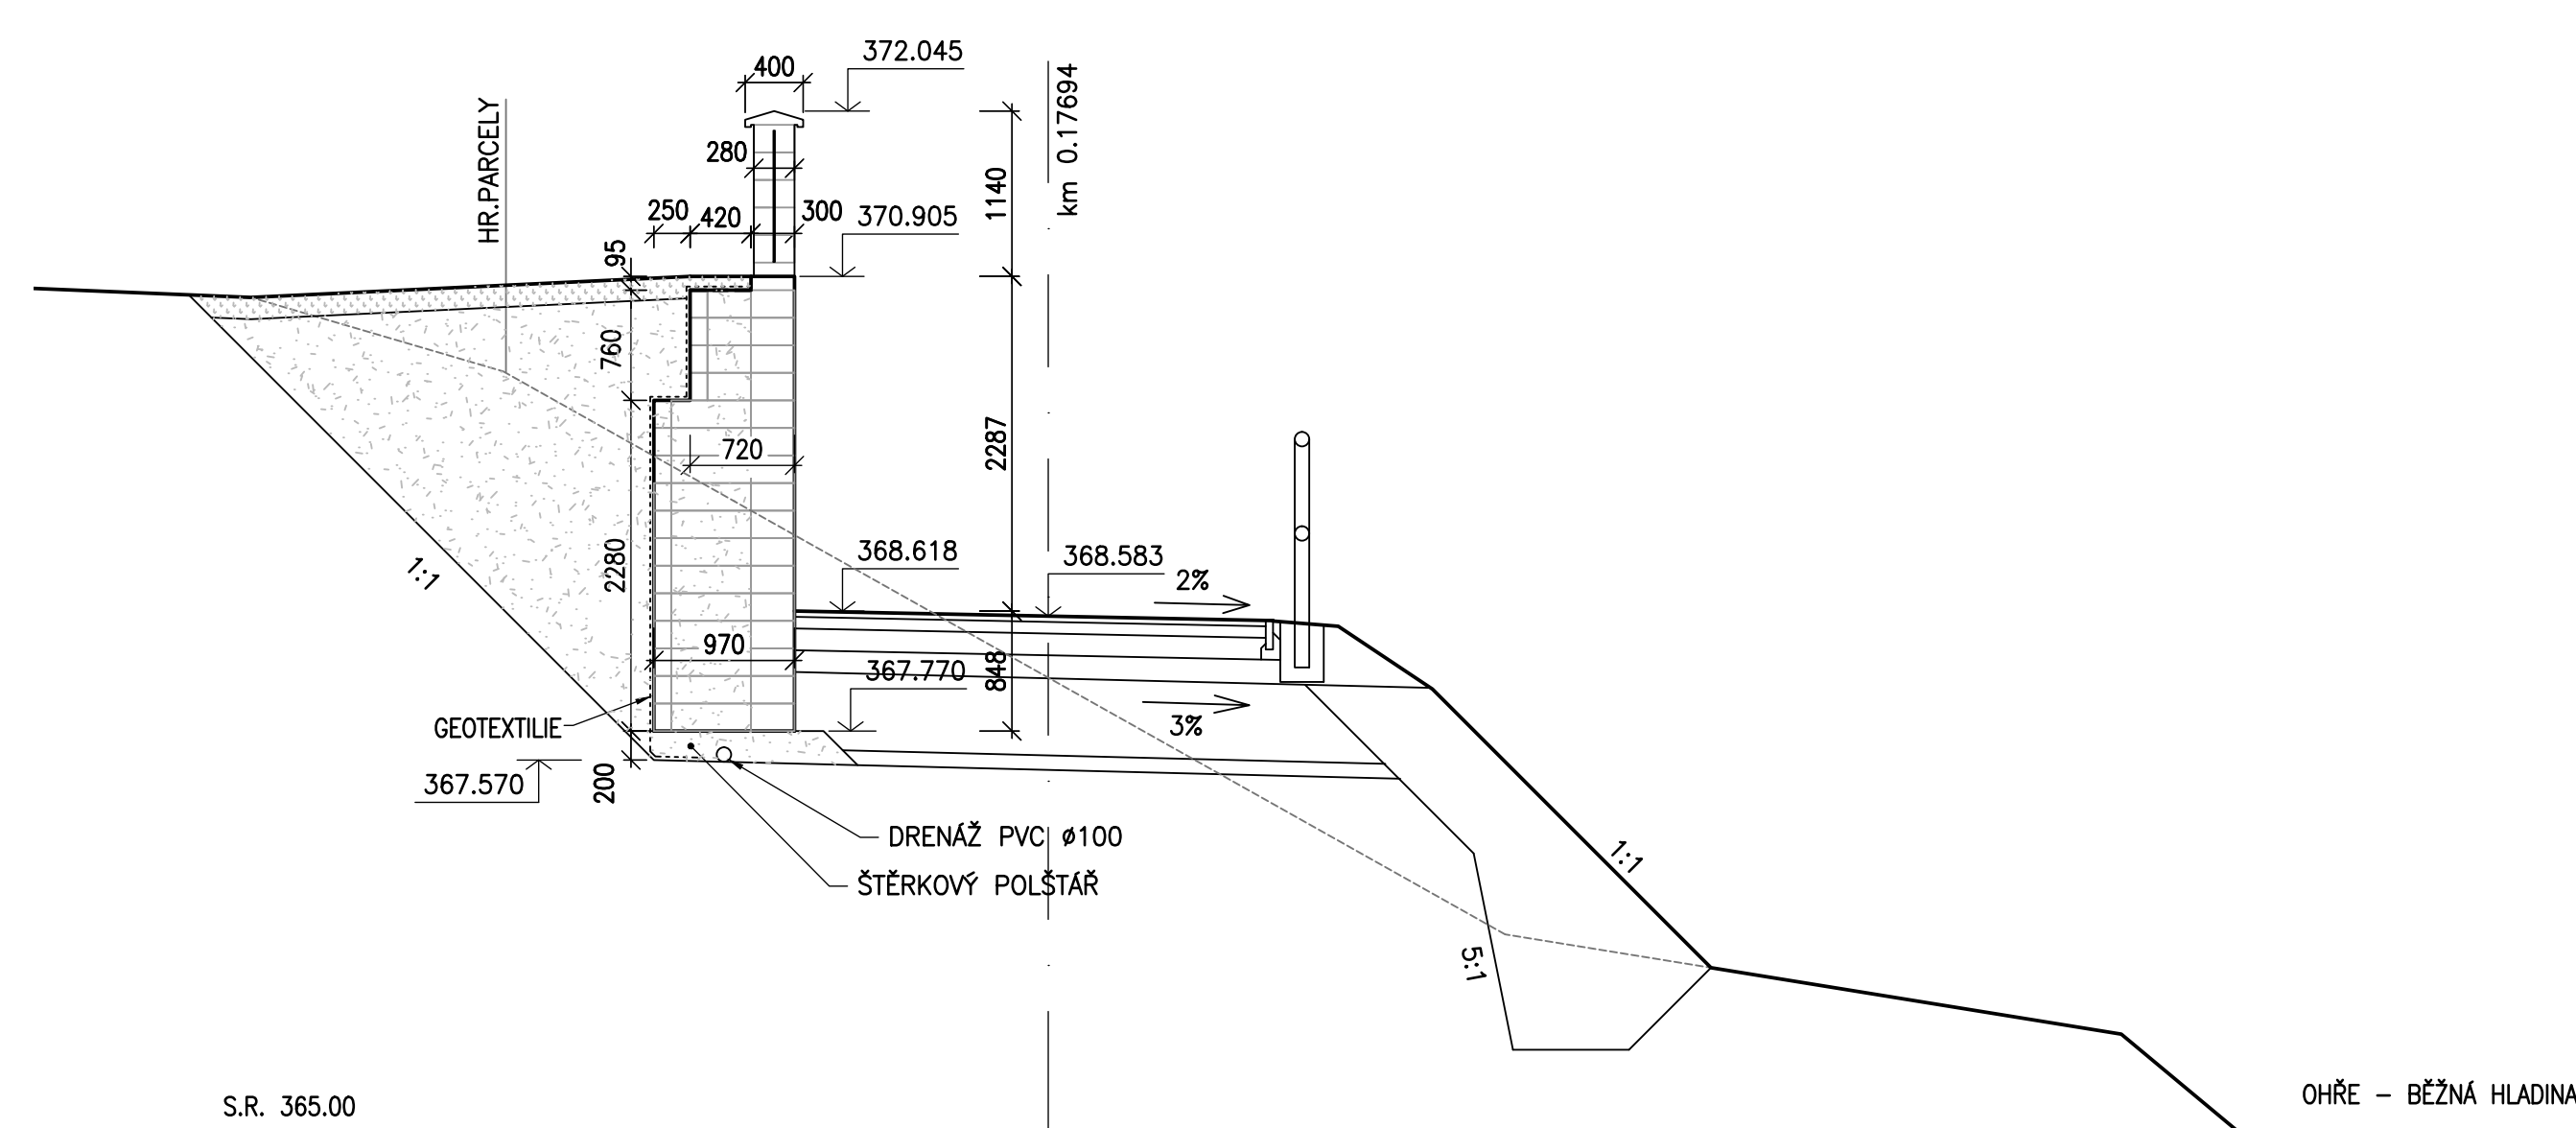


ŘEZ 8-8

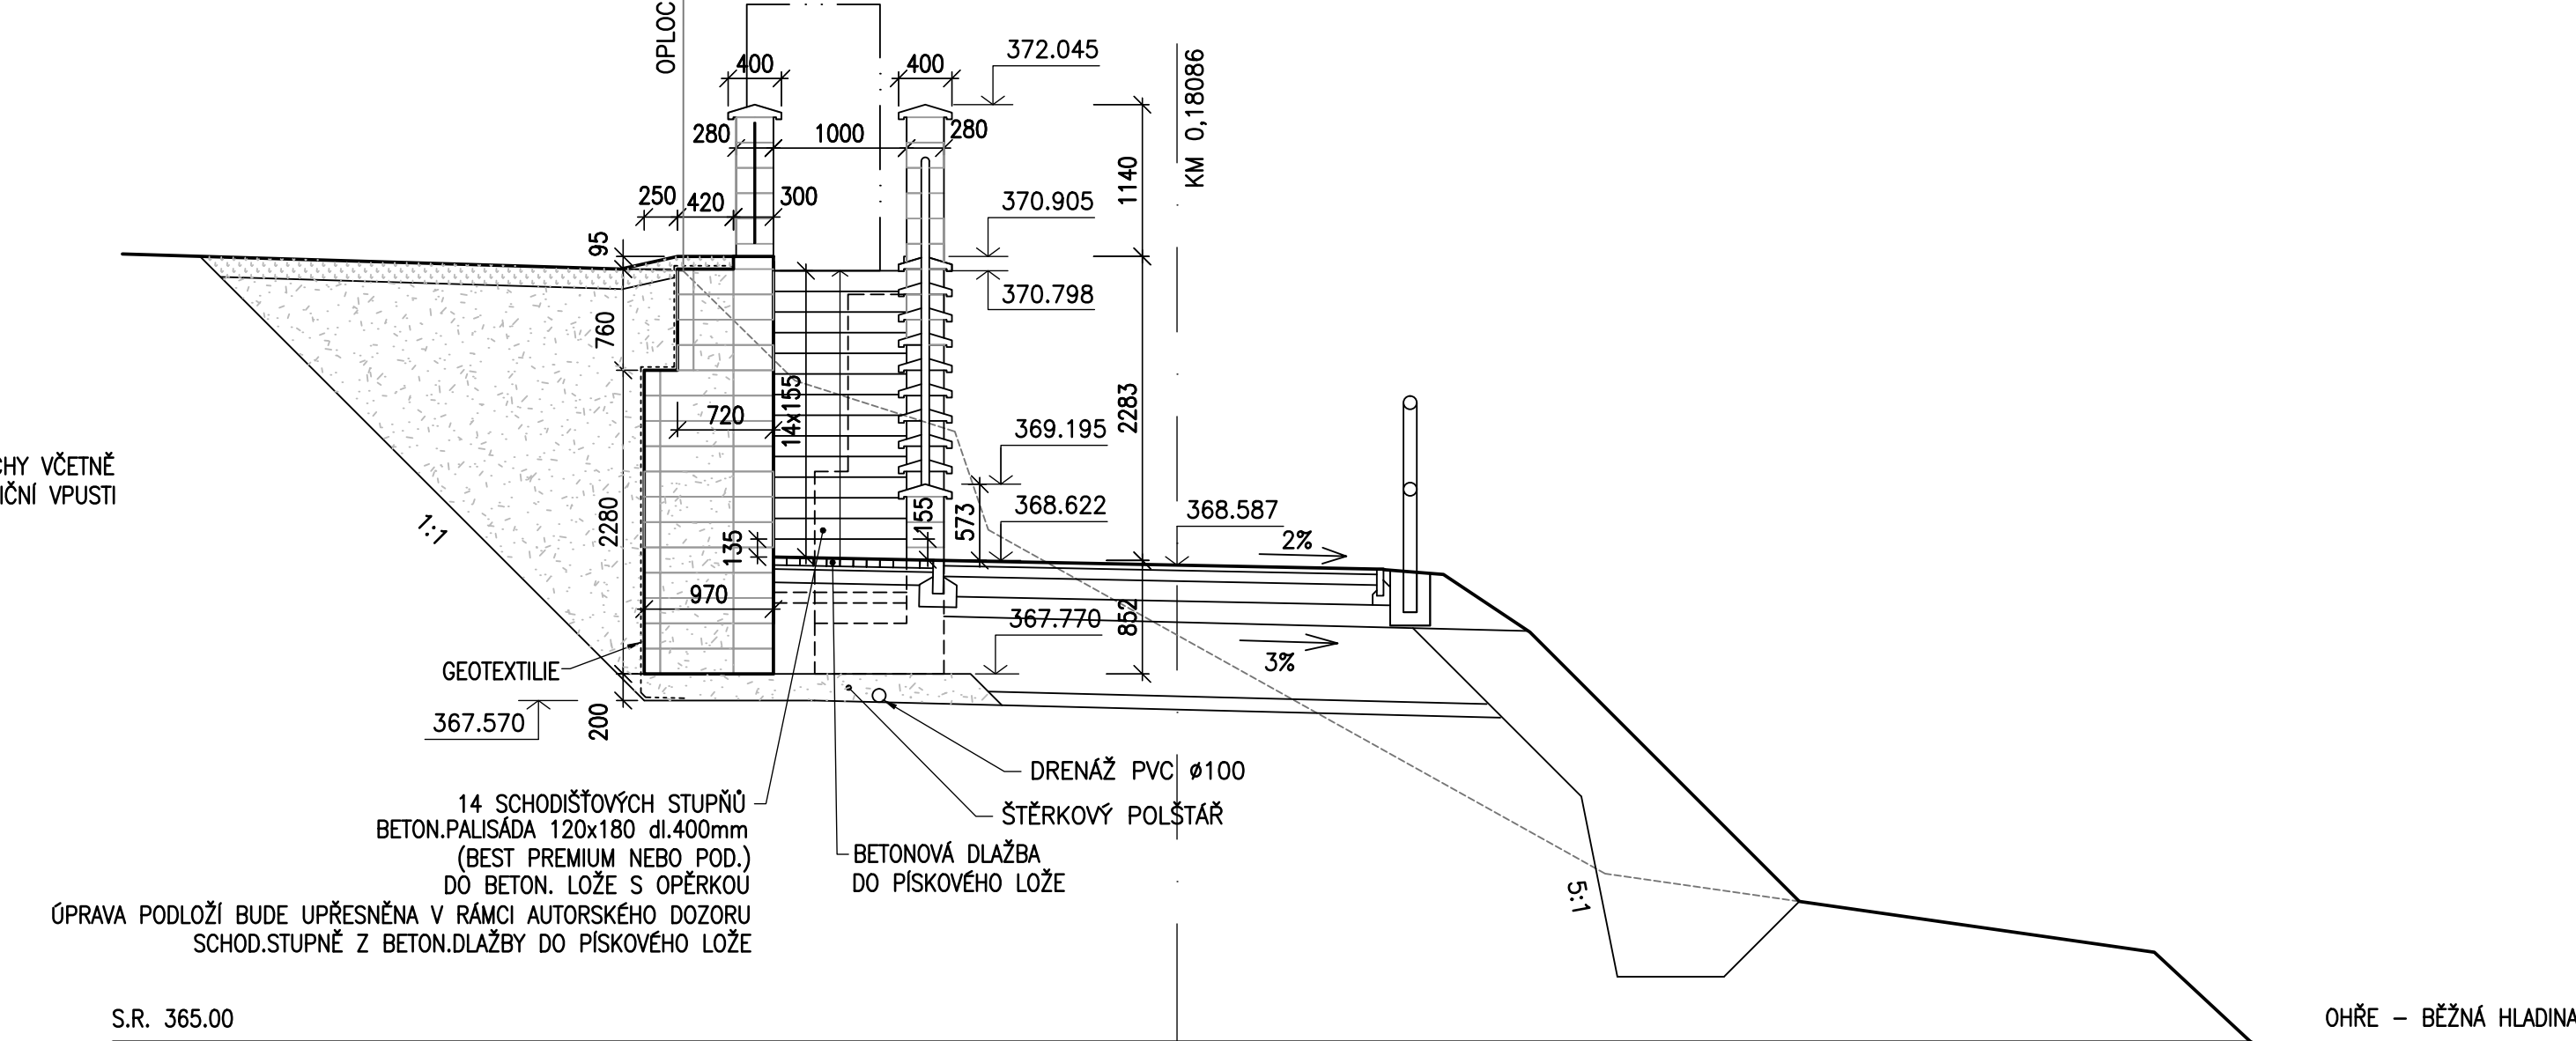

ŘEZ 9-9

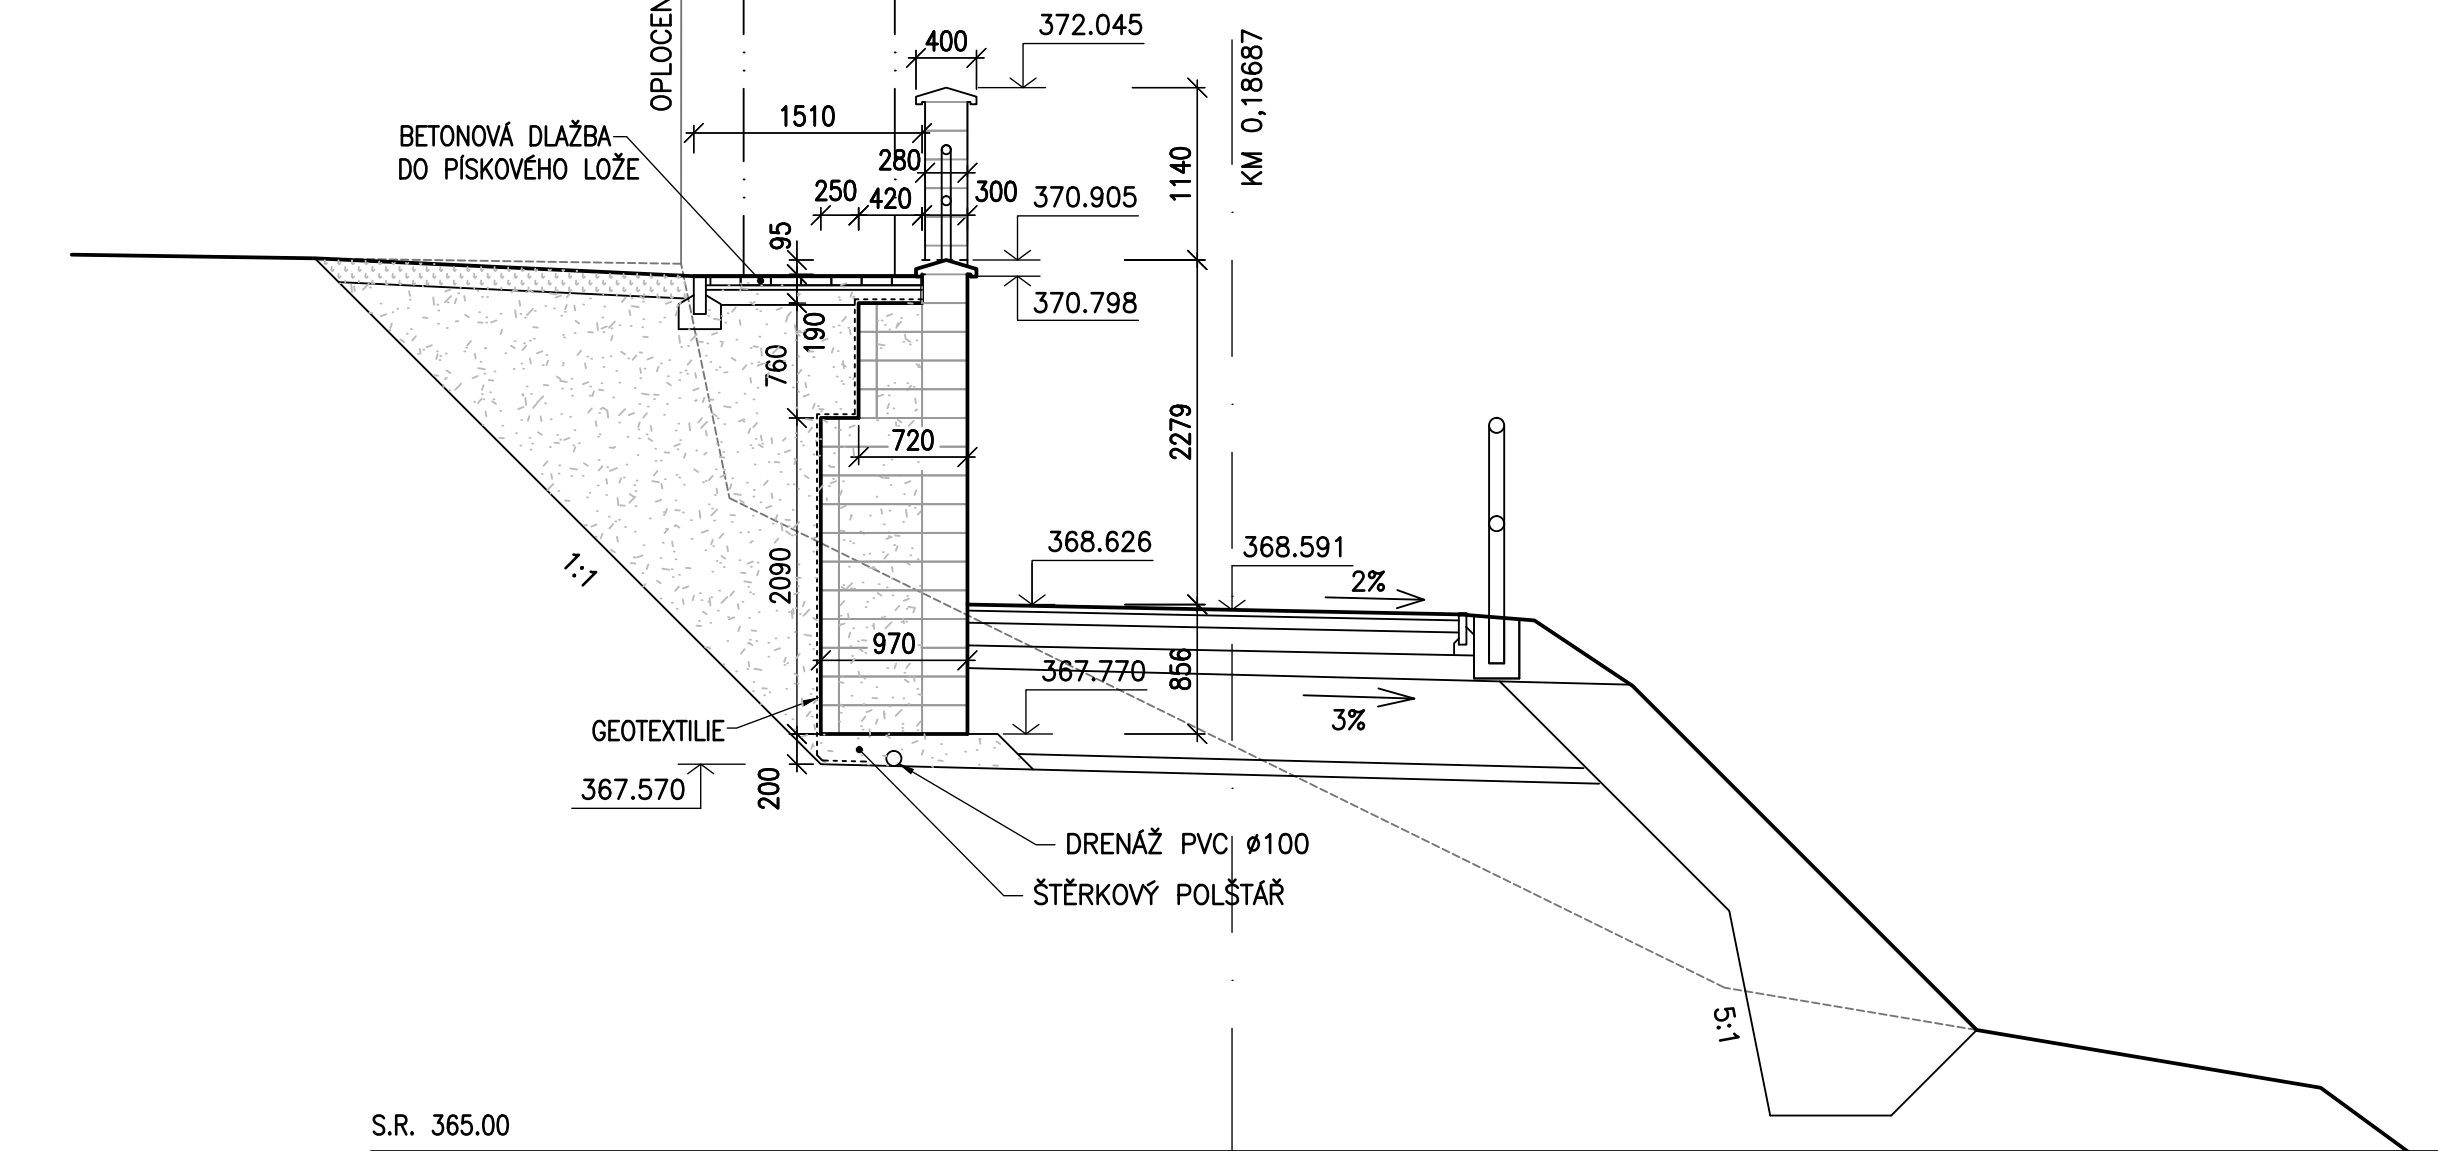

Výpisové:	Zod. projektant:	HPr:	Techn. kontrola:	Zhotovitel:
FILIP HERMAN	ING.JAN PROCHÁZKA	ING.JAN PROCHÁZKA	ING.JAN PROCHÁZKA	 PONTIKA s.r.o. IČO 25322669 Šproverova 4 560 80 Karlovy Vary tel. 353 228 240 pontika@pontika.cz
	podpis:		podpis:	
Dle: KARLOVÝ VARY	kraj: KARLOVARSKÝ			
Obychodní:	KRAJSKÝ ÚŘAD KARLOVARSKÉHO KRAJE			
Zakázka:	CYKLISTEŽKA OHŘE : DALOVICE - ŠEMNICE I.část LÁVKA DRAHOVICE - CHATOVÁ OSADA VŠEBOROVICE SO 203 ZÁRUBNÍ ZEĎ V KM 0,118 54 - KM 0,220 91			Č. zakázky: 2008 – 29 Datum: 12/2008 Formát: 12xA4 Mřítko: 1:50 Sheetů FbD: DSP
Název přílohy:	CHARAKTERISTICKÉ PŘÍČNÉ ŘEZY - ČÁST 1			Číslo přílohy: 4.1

C-203