SITUACE
1:100

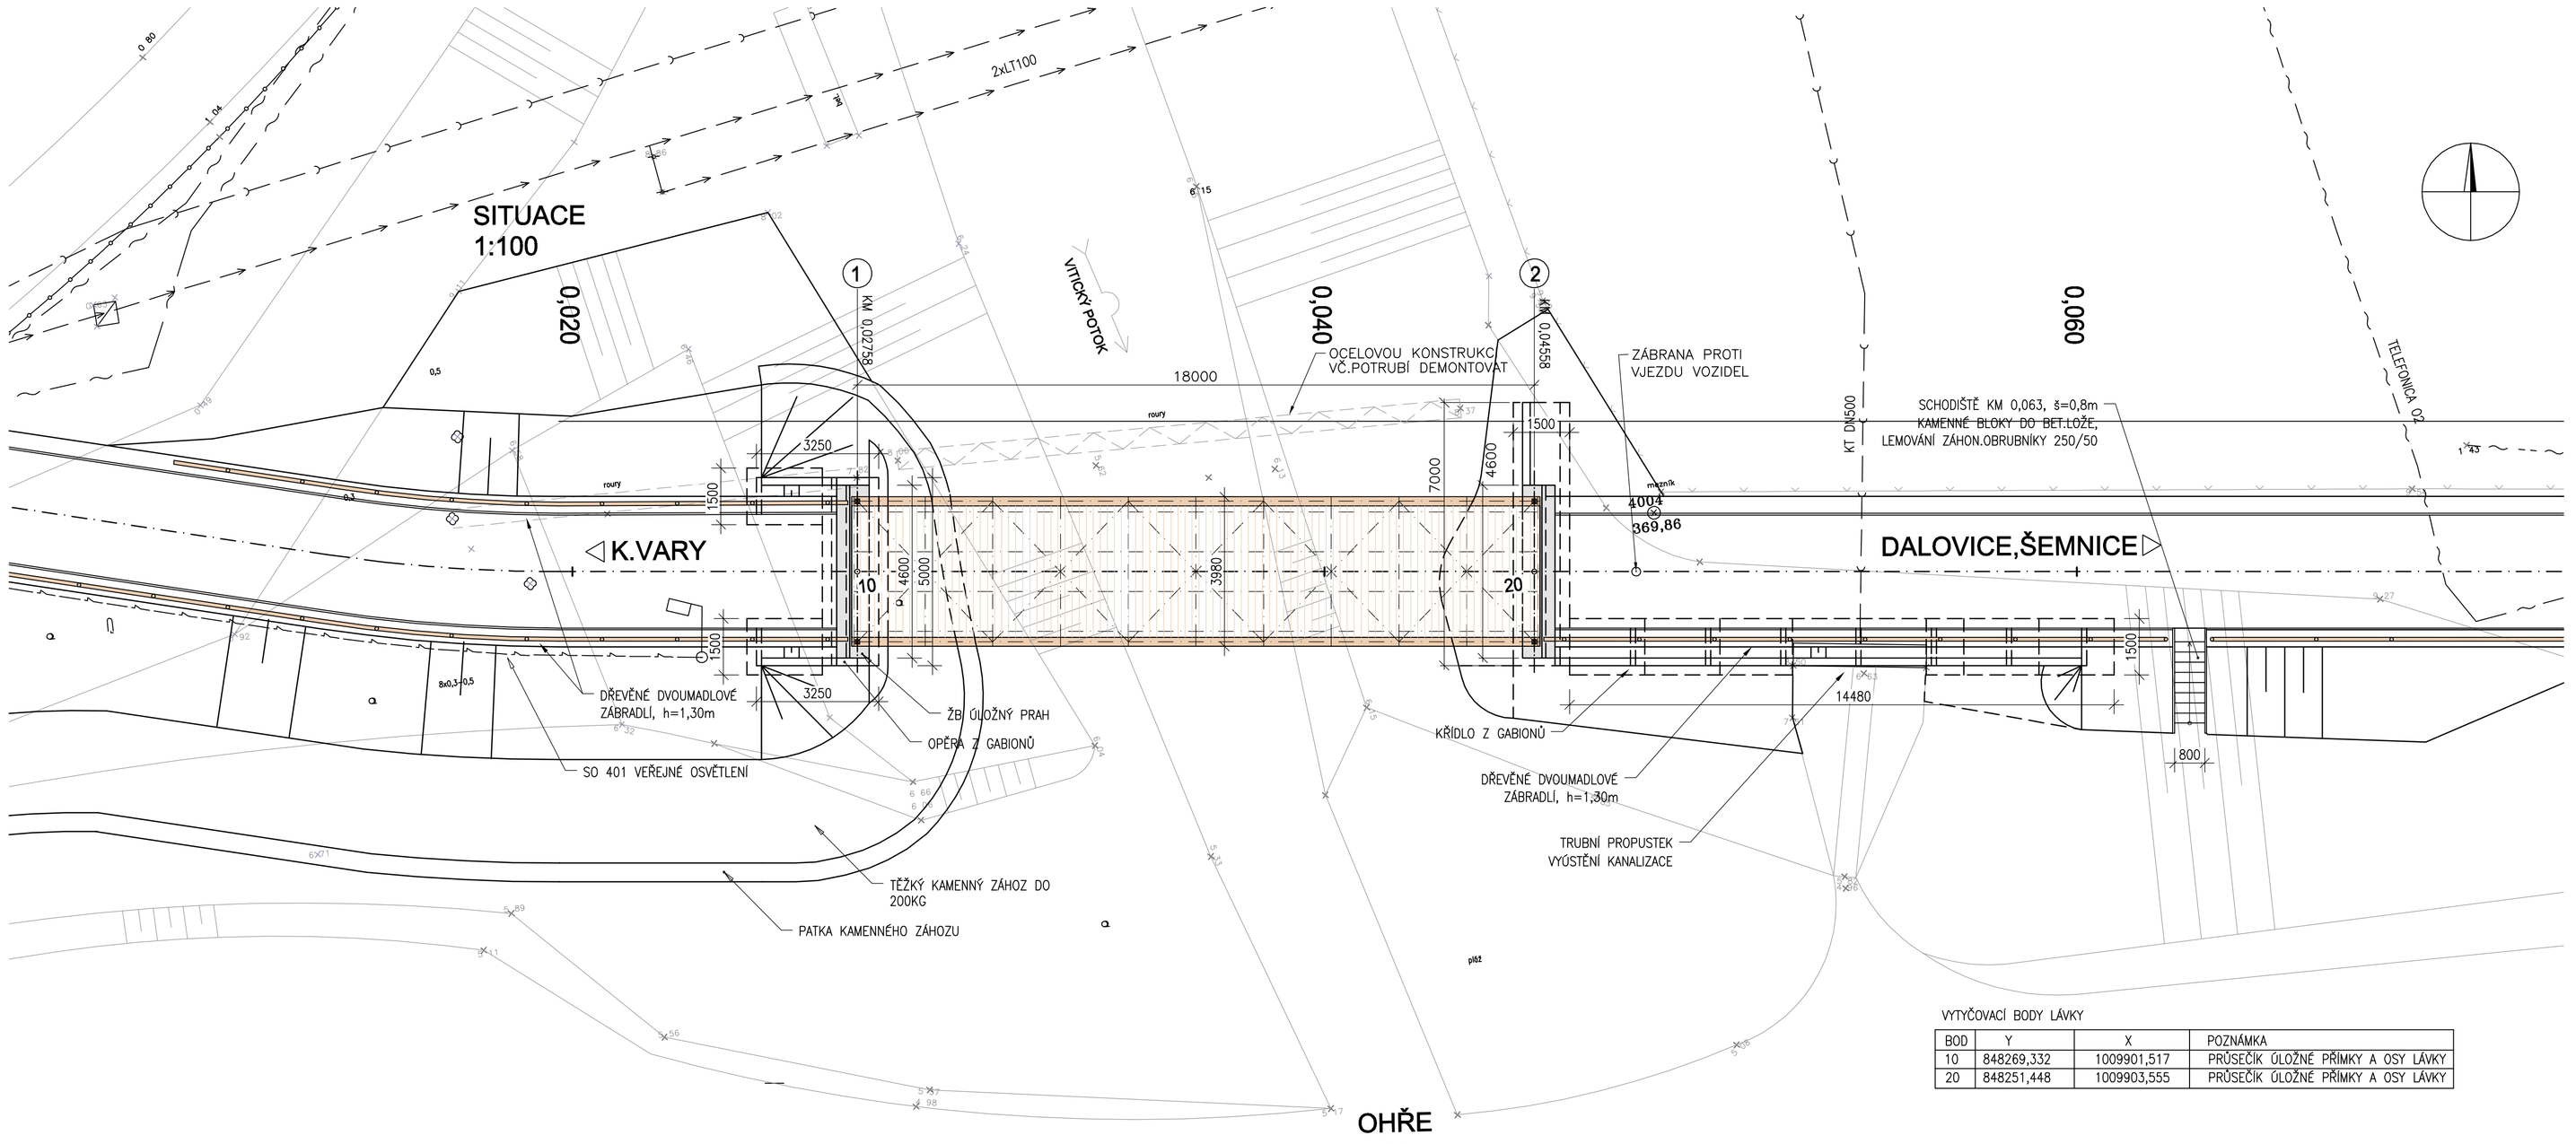

VYTYČOVACÍ BODY LÁVKY

BOD	Y	X	POZNÁMKA
10	848269,332	1009901,517	PRŮSEČÍK ÚLOŽNÉ PŘÍMKY A OSY LÁVKY
20	848251,448	1009903,555	PRŮSEČÍK ÚLOŽNÉ PŘÍMKY A OSY LÁVKY

ŘEZ 1-1
1:50

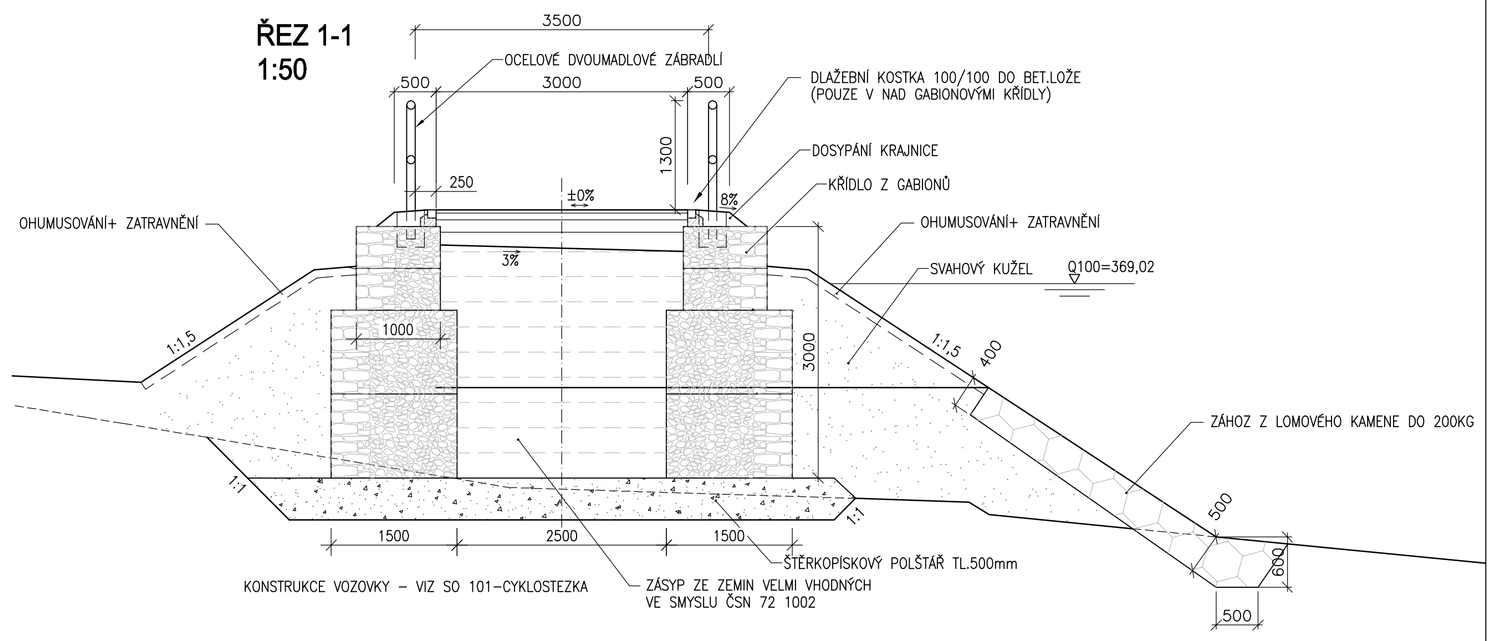

ŘEZ 5-5
1:50

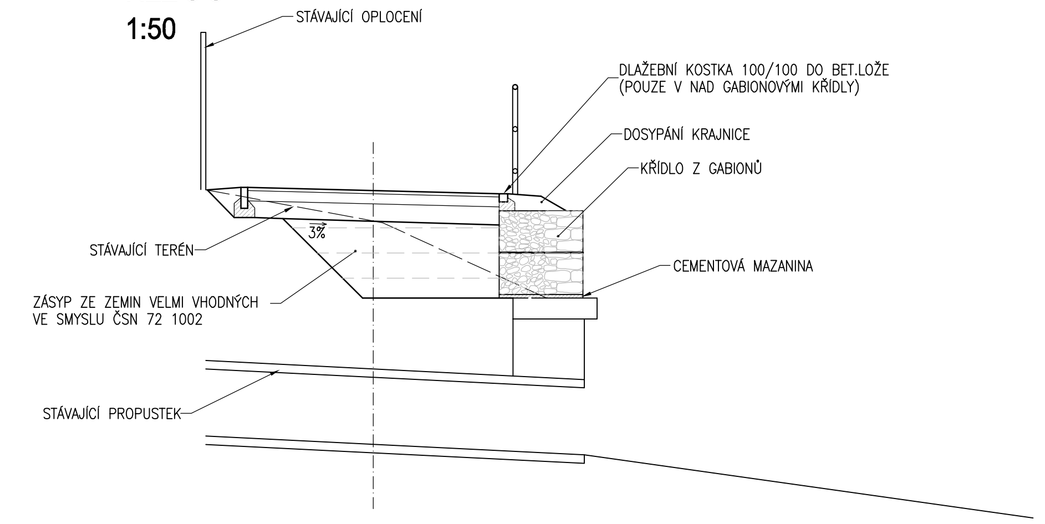

POHLED PROTI TOKU POTOKA
1:100

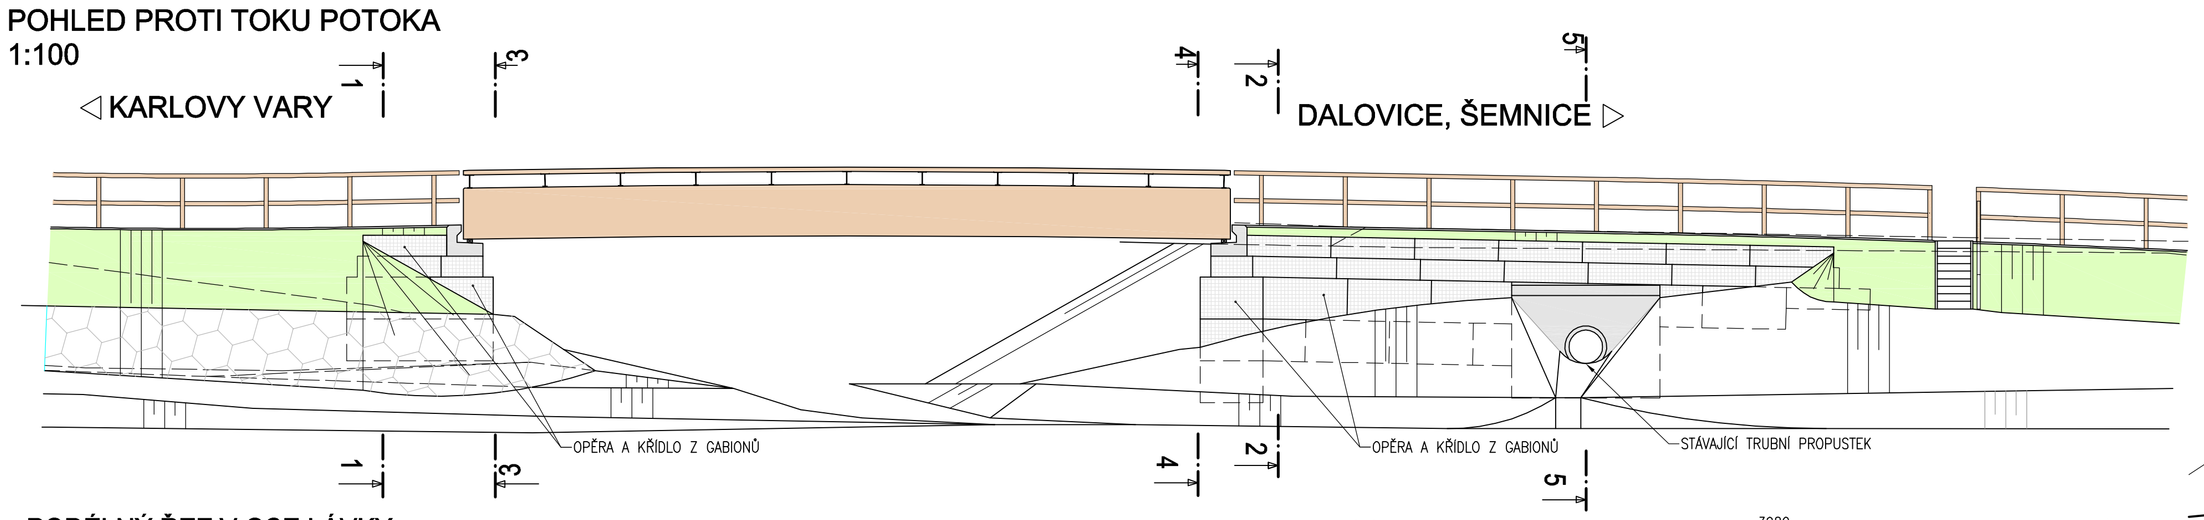

POHLED NA OPĚRU 3-3
1:50

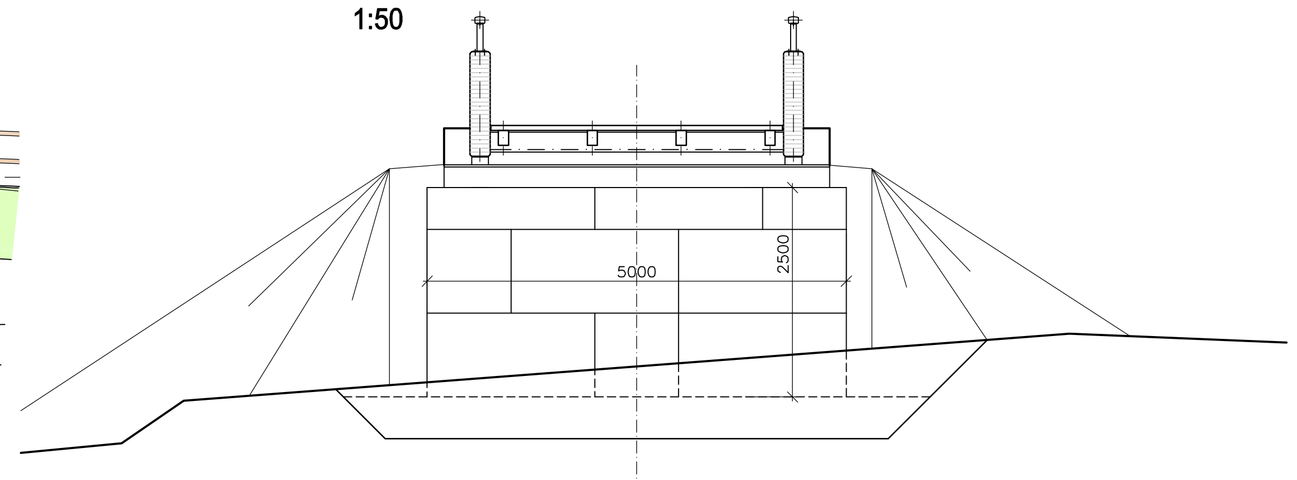

ŘEZ 2-2
1:50

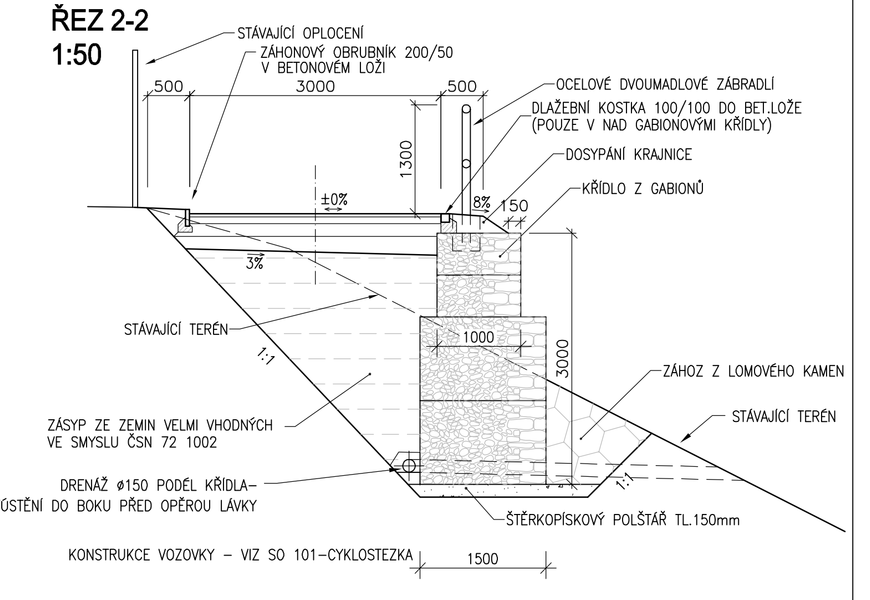

PODÉLNÝ ŘEZ V OSE LÁVKY
1:100

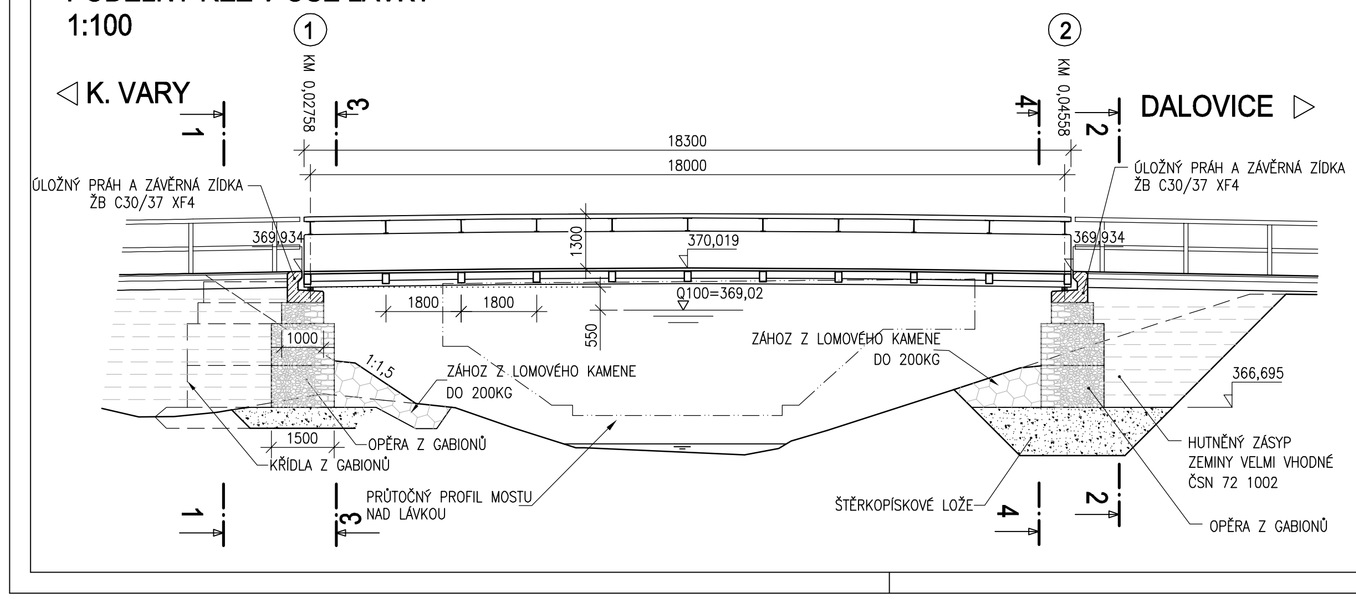

1:25

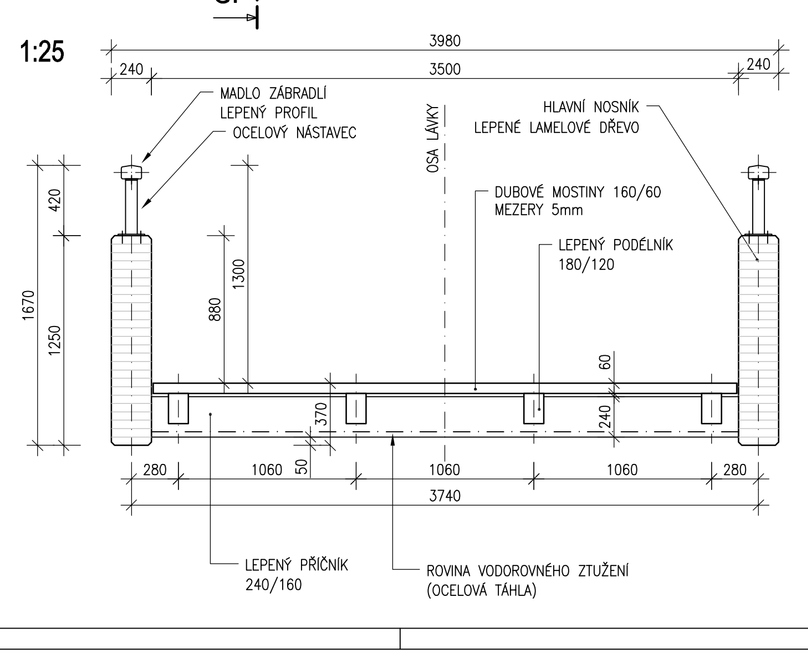

POHLED NA OPĚRU 4-4
1:50

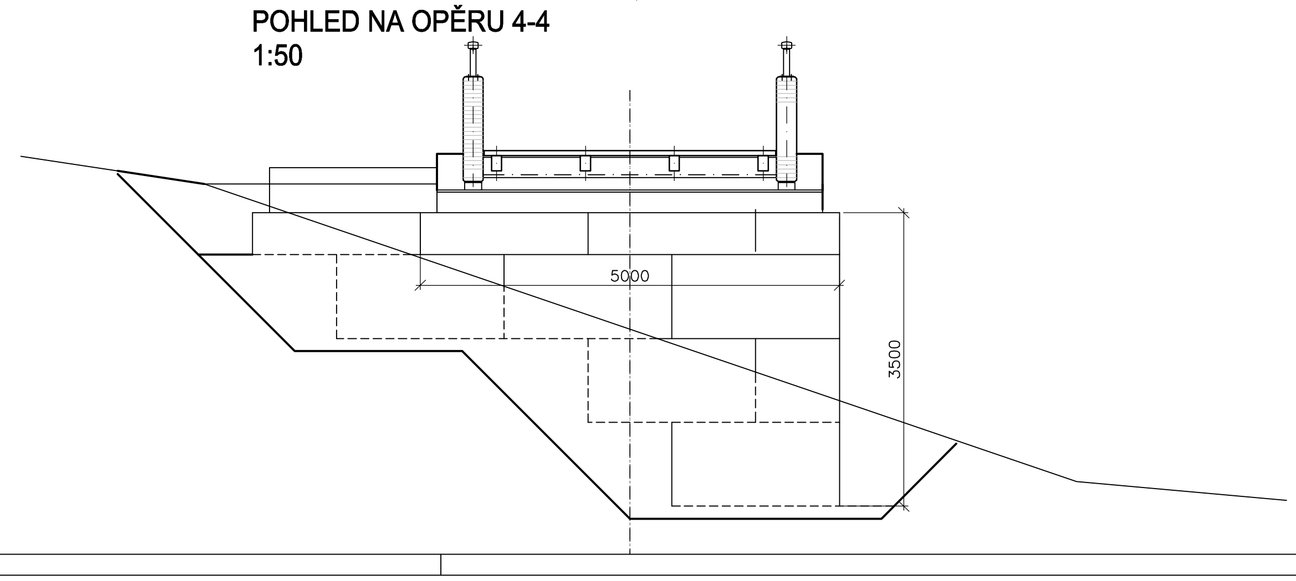

SOUŘADNÝ SYSTÉM: JTSK
VÝŠKOVÝ SYSTÉM: B.p.v.

C-202

Vypracoval:	Zodp. projektant:	HIP:	Techn. kontrola:
ING.OBERHOFNER	ING.OBERHOFNER	ING.JAN PROCHÁZKA	ING.JAN PROCHÁZKA
podpis:	podpis:	podpis:	podpis:

Obec: KARLOVY VARY — Kraj: KARLOVARSKÝ

Objednatel: KRAJSKÝ ŘÍAD KARLOVARSKÉHO KRAJE

Zodpovědný projektant: PONTIKA s.r.o., IČO 26342669, Sportovní 4, 360 09 Karlovy Vary, tel. 353 228 240, pontika@pontika.cz

Zakázka:
CYKLOSTEZKA OHŘE : DALOVICE - ŠEMNICE
I.část LÁVKA DRAHOVICE - CHATOVÁ OSADA VŠEBOROVICE
SO 202 LÁVKA PŘES VITICKÝ POTOK

Název přílohy:
PŘEHLEDNÝ VÝKRES

Č. zakázky:	2008–29
Datum:	12/2008
Formát:	10A4
Měřítko:	1:100,1:50
Stupeň PD:	DSP
Číslo přílohy:	2
Soupravo:	