

- RJ

Řídicí jednotka brány
- M9

GSM komunikátor
- F



Fotobuňka
- M

Bezpečnostní zábleskový maják
- MJ

Motorová jednotka
- Rozvaděč silový RD - RM8

Silový rozvaděč RH umístěný v garáži ve skladu

- Napájecí kabel brány CYKY 3x2,5
- Datový kabel UTP cat. 5
- Napájecí kabel motorové jednotky CYKY 3x2,5
- Napájení majáku

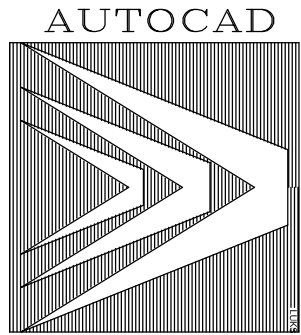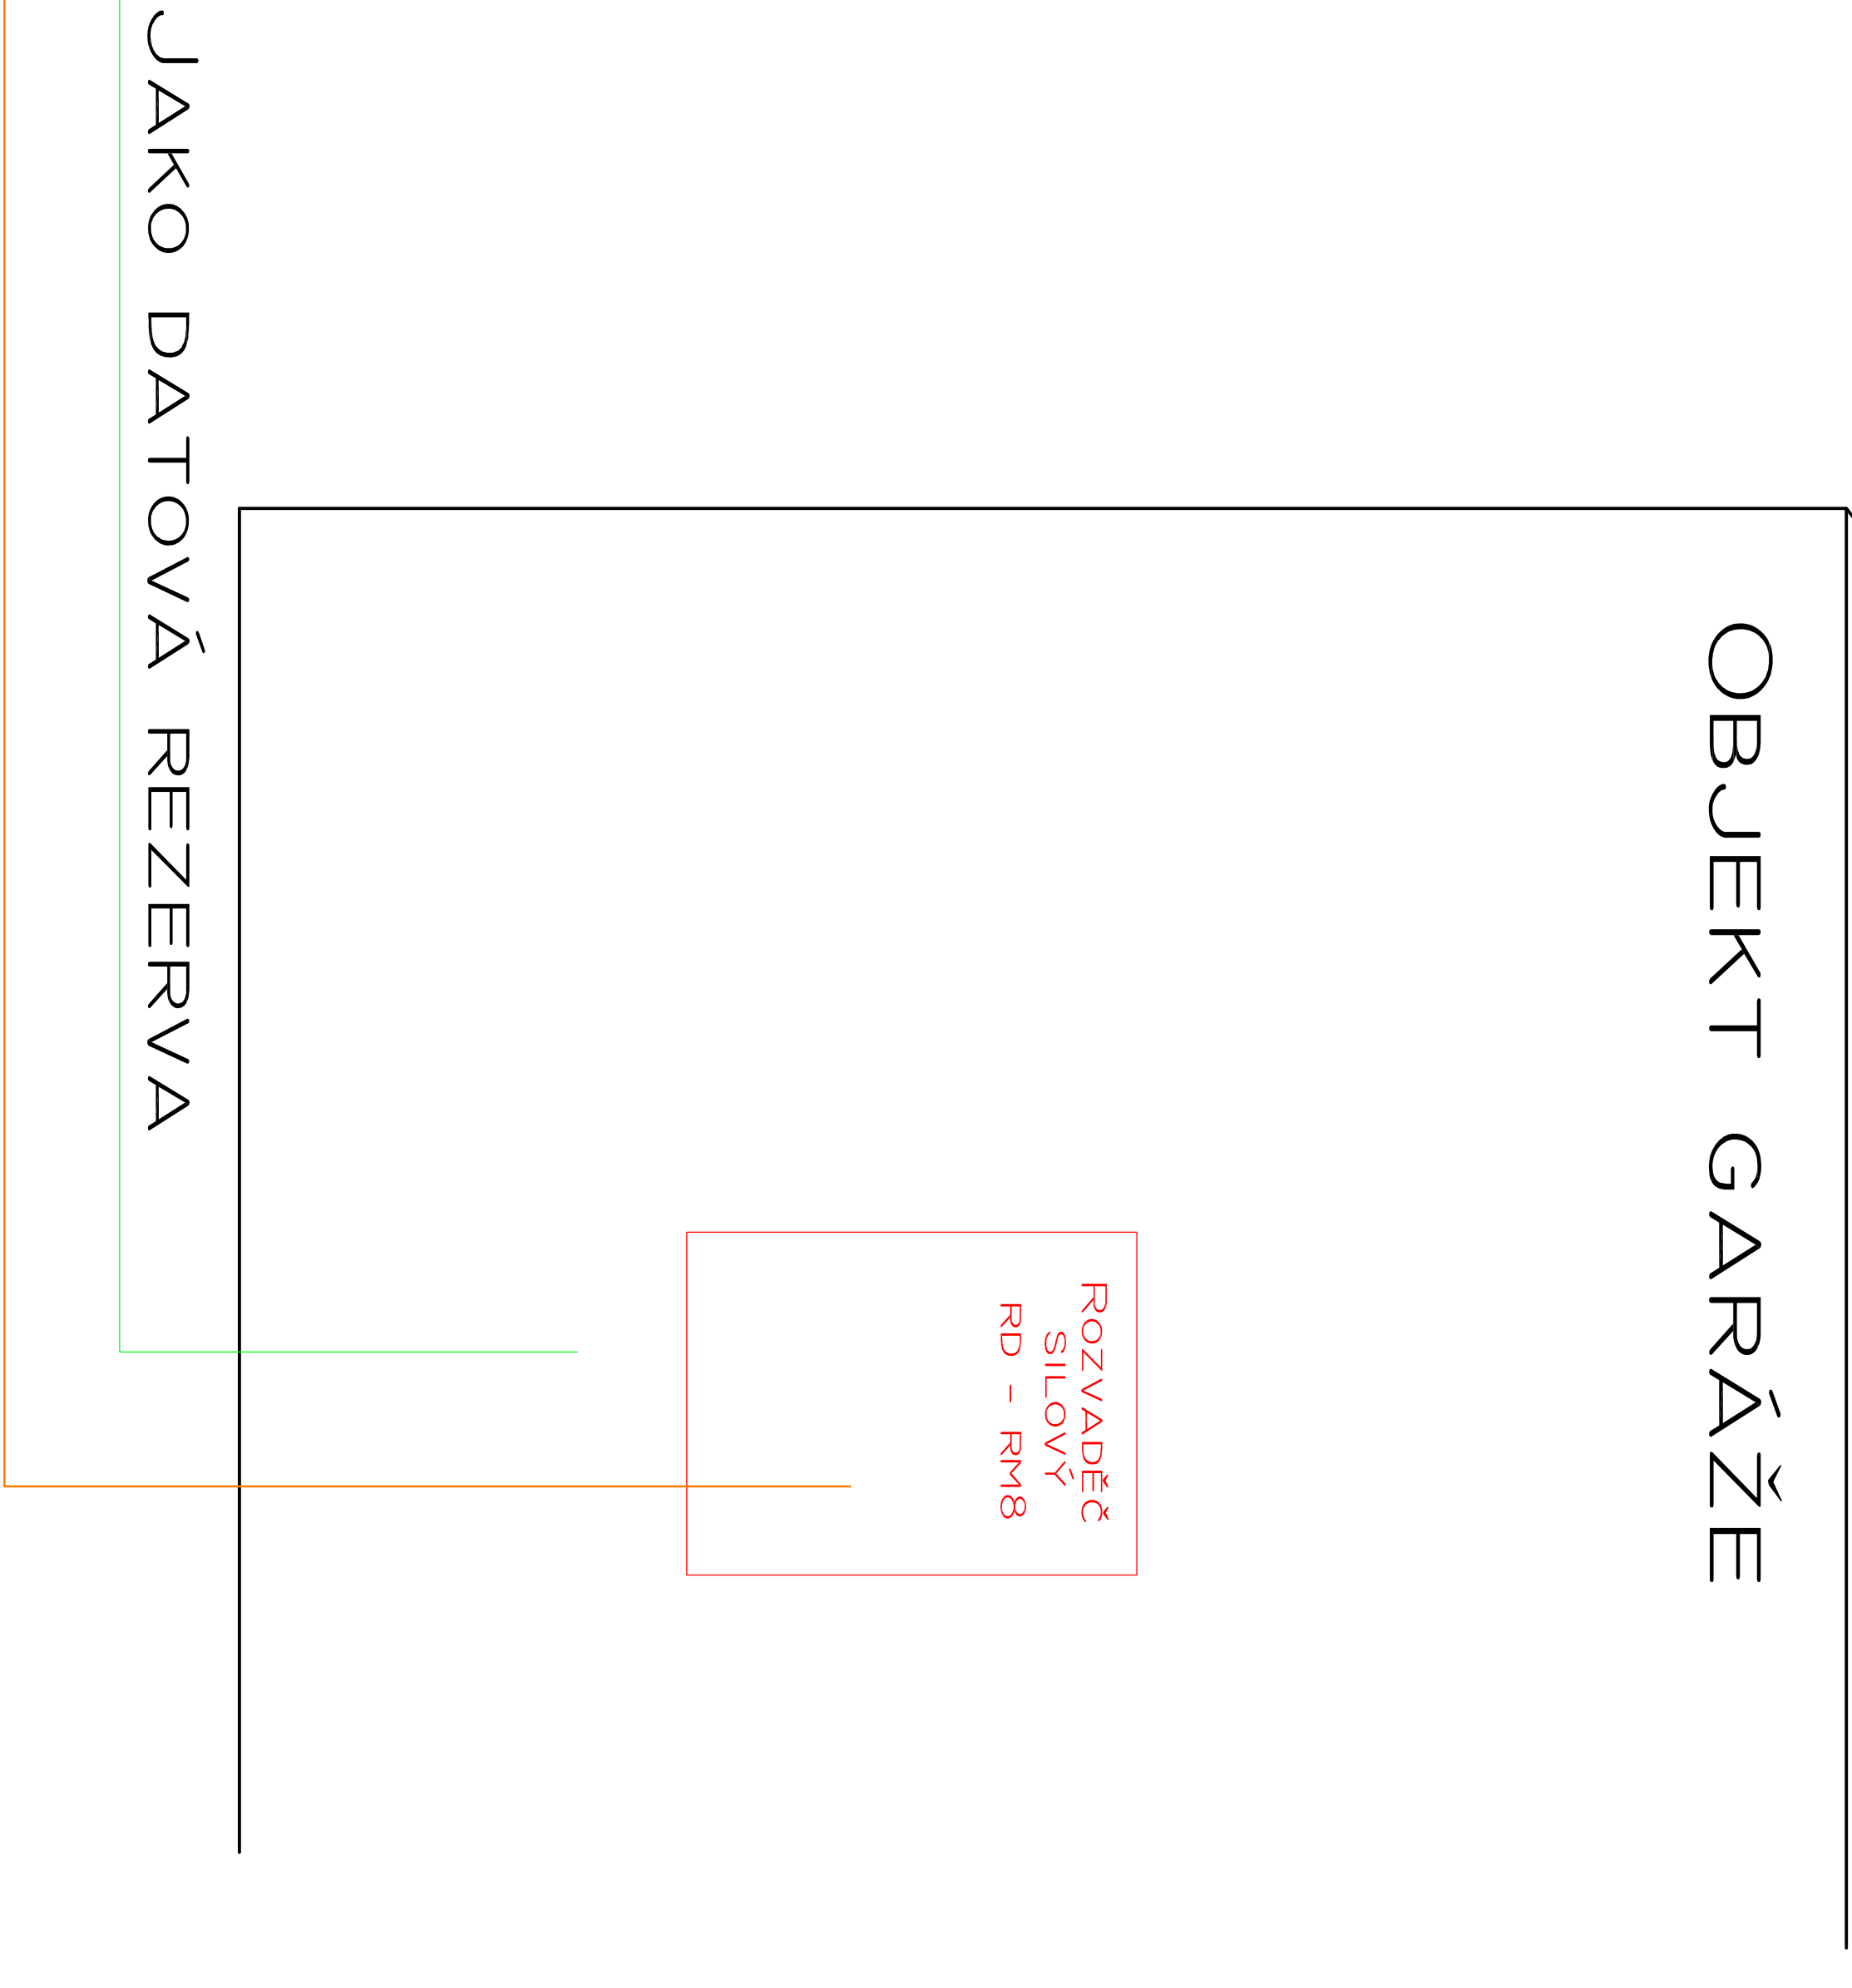

HIP:	ing.Ivo Horych	Zodp.projektant:	ing.Horych Ivo	<div><div>HORYCH</div><div>PROJEKTOVÁNÍ A REALIZACE STAVEB</div><div>ING. IVO HORYCH</div><div>Pod lesem 224, Královské Poříčí</div><div>ICO: 49764250</div></div>
Vypracoval:	ing.Ivo Horych	Ved.specialista:		
Investor:	DOZP SOKOLÍK v Sokolově – příspěvková organizace Sokolov, Slavickáova 1701, 365 05			
Akce:	Objekt Sokolík – vjezdové brány Sokolov, Slavickáova 1701, IČ : 720 46 881 p.p.č. – 1492/194, k. ú. Sokolov			
Obsah:	Montážní schema Brány č. 2			Výkres číslo: D.10.