



# III/2206 MODERNIZACE SILNICE NIVY, EXTRAVILÁN

## PŘEHLEDNÁ SITUACE

M 1:10 000

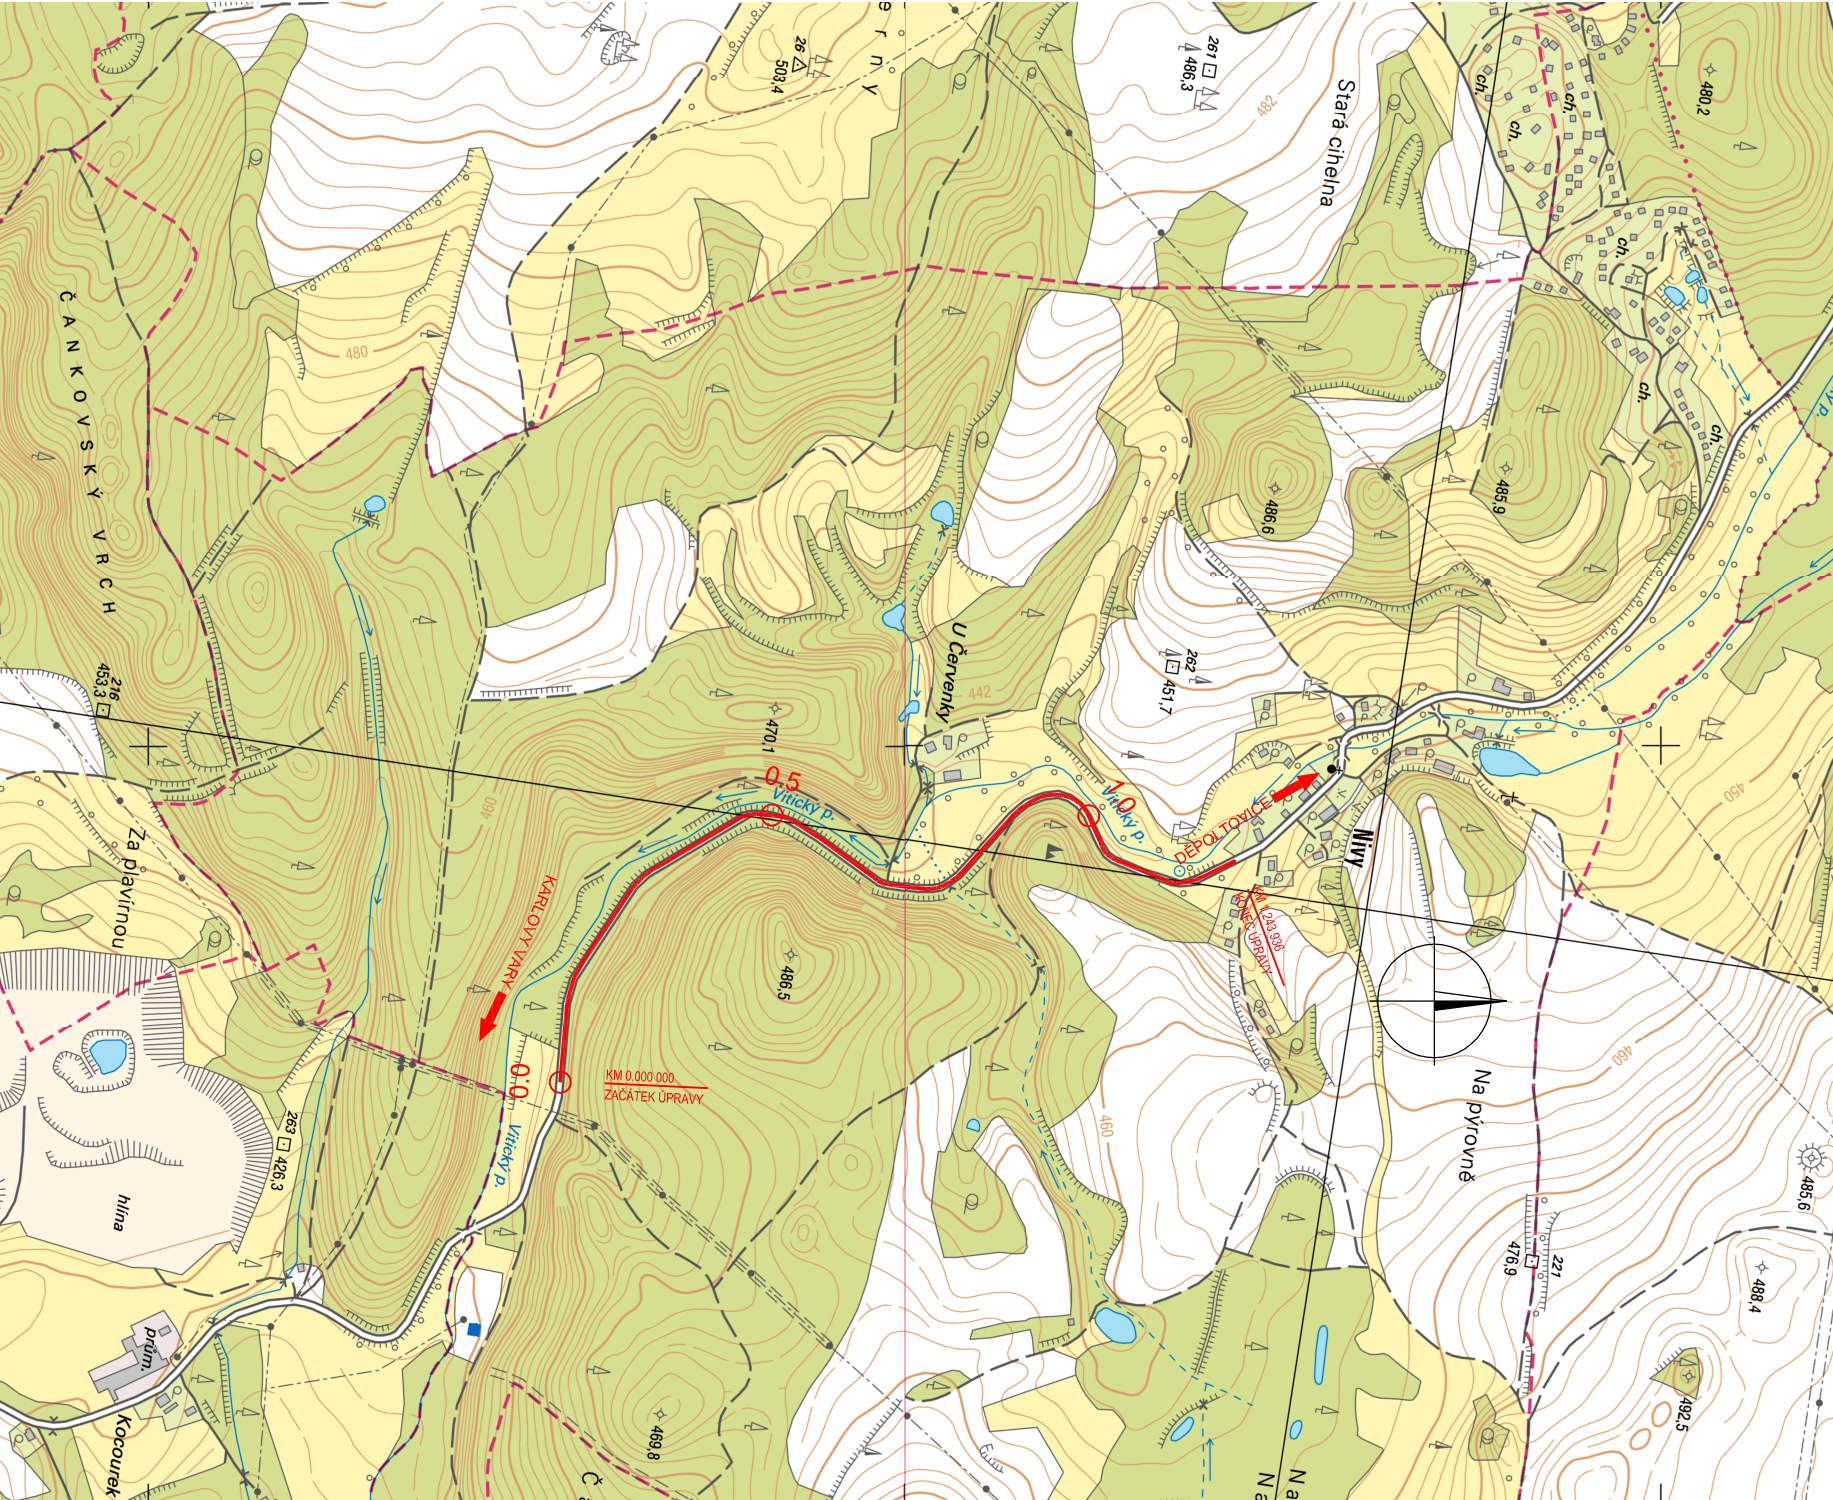

B

Atelier Karlovy Vary – vítězná 2012/26, 360 01 Karlovy Vary – Tel. 353 303 211, Fax 353 303 240, e–mail: mailbox@kv.pragoprojekt.cz			
Novrn/vypracoval:	Zodpovědný projektant:	Ředitel atelieru Karlovy Vary	
Ing. Miriam BRXOVÁ	Ing. Jan FRONĚK	Ing. Jan FRONĚK	
podps:	podps:	podps:	
Technická kontrola:	Hlavní inženýr projektu:		
Ing. Rodovan STANKOVEN	Ing. Miriam BRXOVÁ		
podps: <i>Radovan</i>	podps: <i>Miriám</i>		
		 Zhotovitel:	
		PRAGOPROJEKT, os., k Ryšánce 1668/16, 147 54 Praha 4	

Kroj:	KARLOVARSKÝ	Čís. zakázky:	15–137–2–000
Obec:	NIVY	Čís. dkce:	15–137
Objednatel:	KSÚS KARLOVARSKÉHO KRAJE, p.o., CHEBSKÁ 282, 356 04 SOKOLOV	Datum:	05/2015
Acce:		Formát:	2xA4
III/220 6 MODERNIZACE SILNICE NIVY, EXTRAVILÁN		Měřtko:	1:10 000
		Stupeň:	Souprava:
		DSP/PDPS	
Objekt:	PŘEHLEDNÁ SITUACE		Čís. přílohy: B1.