
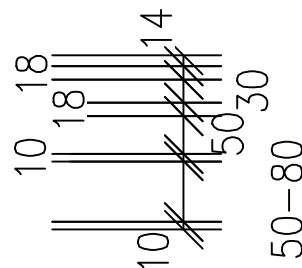


Nová skladba podlahy (tělocvična)

- Nášlapná vrstva – sportovní odpružená palubovka,
- vrtchní buková vrstva 14mm
- Překližka 2x9mm
- Elasticke kaučukové podpory plněné a tlumené vzduchem 30mm
- OSB tl.18 mm, na sraz, přibíjením (kroucenými hřebíky nebo konstrukčními vruty se zápusťou hlavou)
- Parozábrana – PE fólie
- Izolační vrstva – polystyren EPS 200 (500x1000x50) tl.50 mm
- Vyrovnání povrchu – v případě větších nerovností než 10 mm na 4m dlouhé lati – křemičitý písek cca 10% plochy skladby – tl.10 mm
- Stávající vyrovnávací betonový potěr 50–80mm
- Stávající hydroizolační souvrství (živičné pásy) 10mm
- Stávající podkladní betonová deska

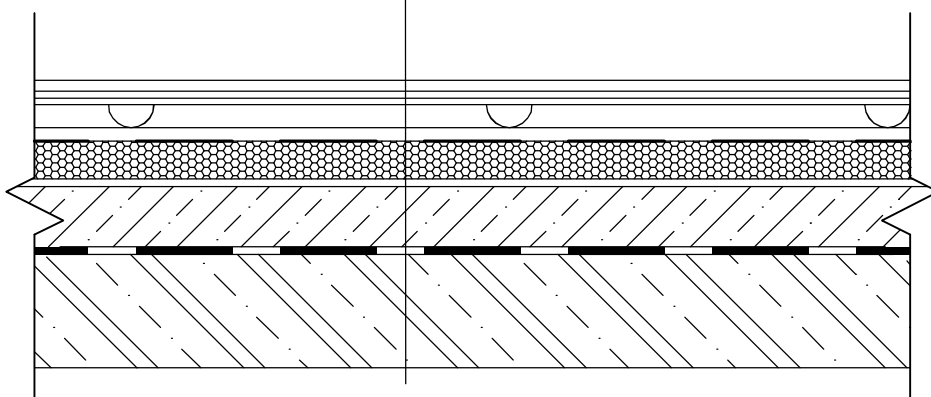

Varská projektová s.r.o. <i>Husova 955 / 45, 360 17 Karlovy Vary</i>	Autorizovaný projektant: ing. Vladimír Holovský	Obsah: D 1.2 Stavebně konstrukční řešení				
	Vypracovali: Michal Janáčík	NOVÁ SKLADBA PODLAHY V TĚLOCVIČNĚ				
Stavebník: Gymnázium Ostrov, příspěvková organizace, Studentská 1205, 36301 Ostrov						
Stavba: Rekonstrukce tělocvičny Gymnázium Ostrov, k.ú. Ostrov nad Ohří, p. č. st. 1163	Měřítko: 1:10	Datum: 09/2021	Stupeň: DSP	Číslo kopie:	Číslo výkresu: D 1.2.b 2	