INTAR

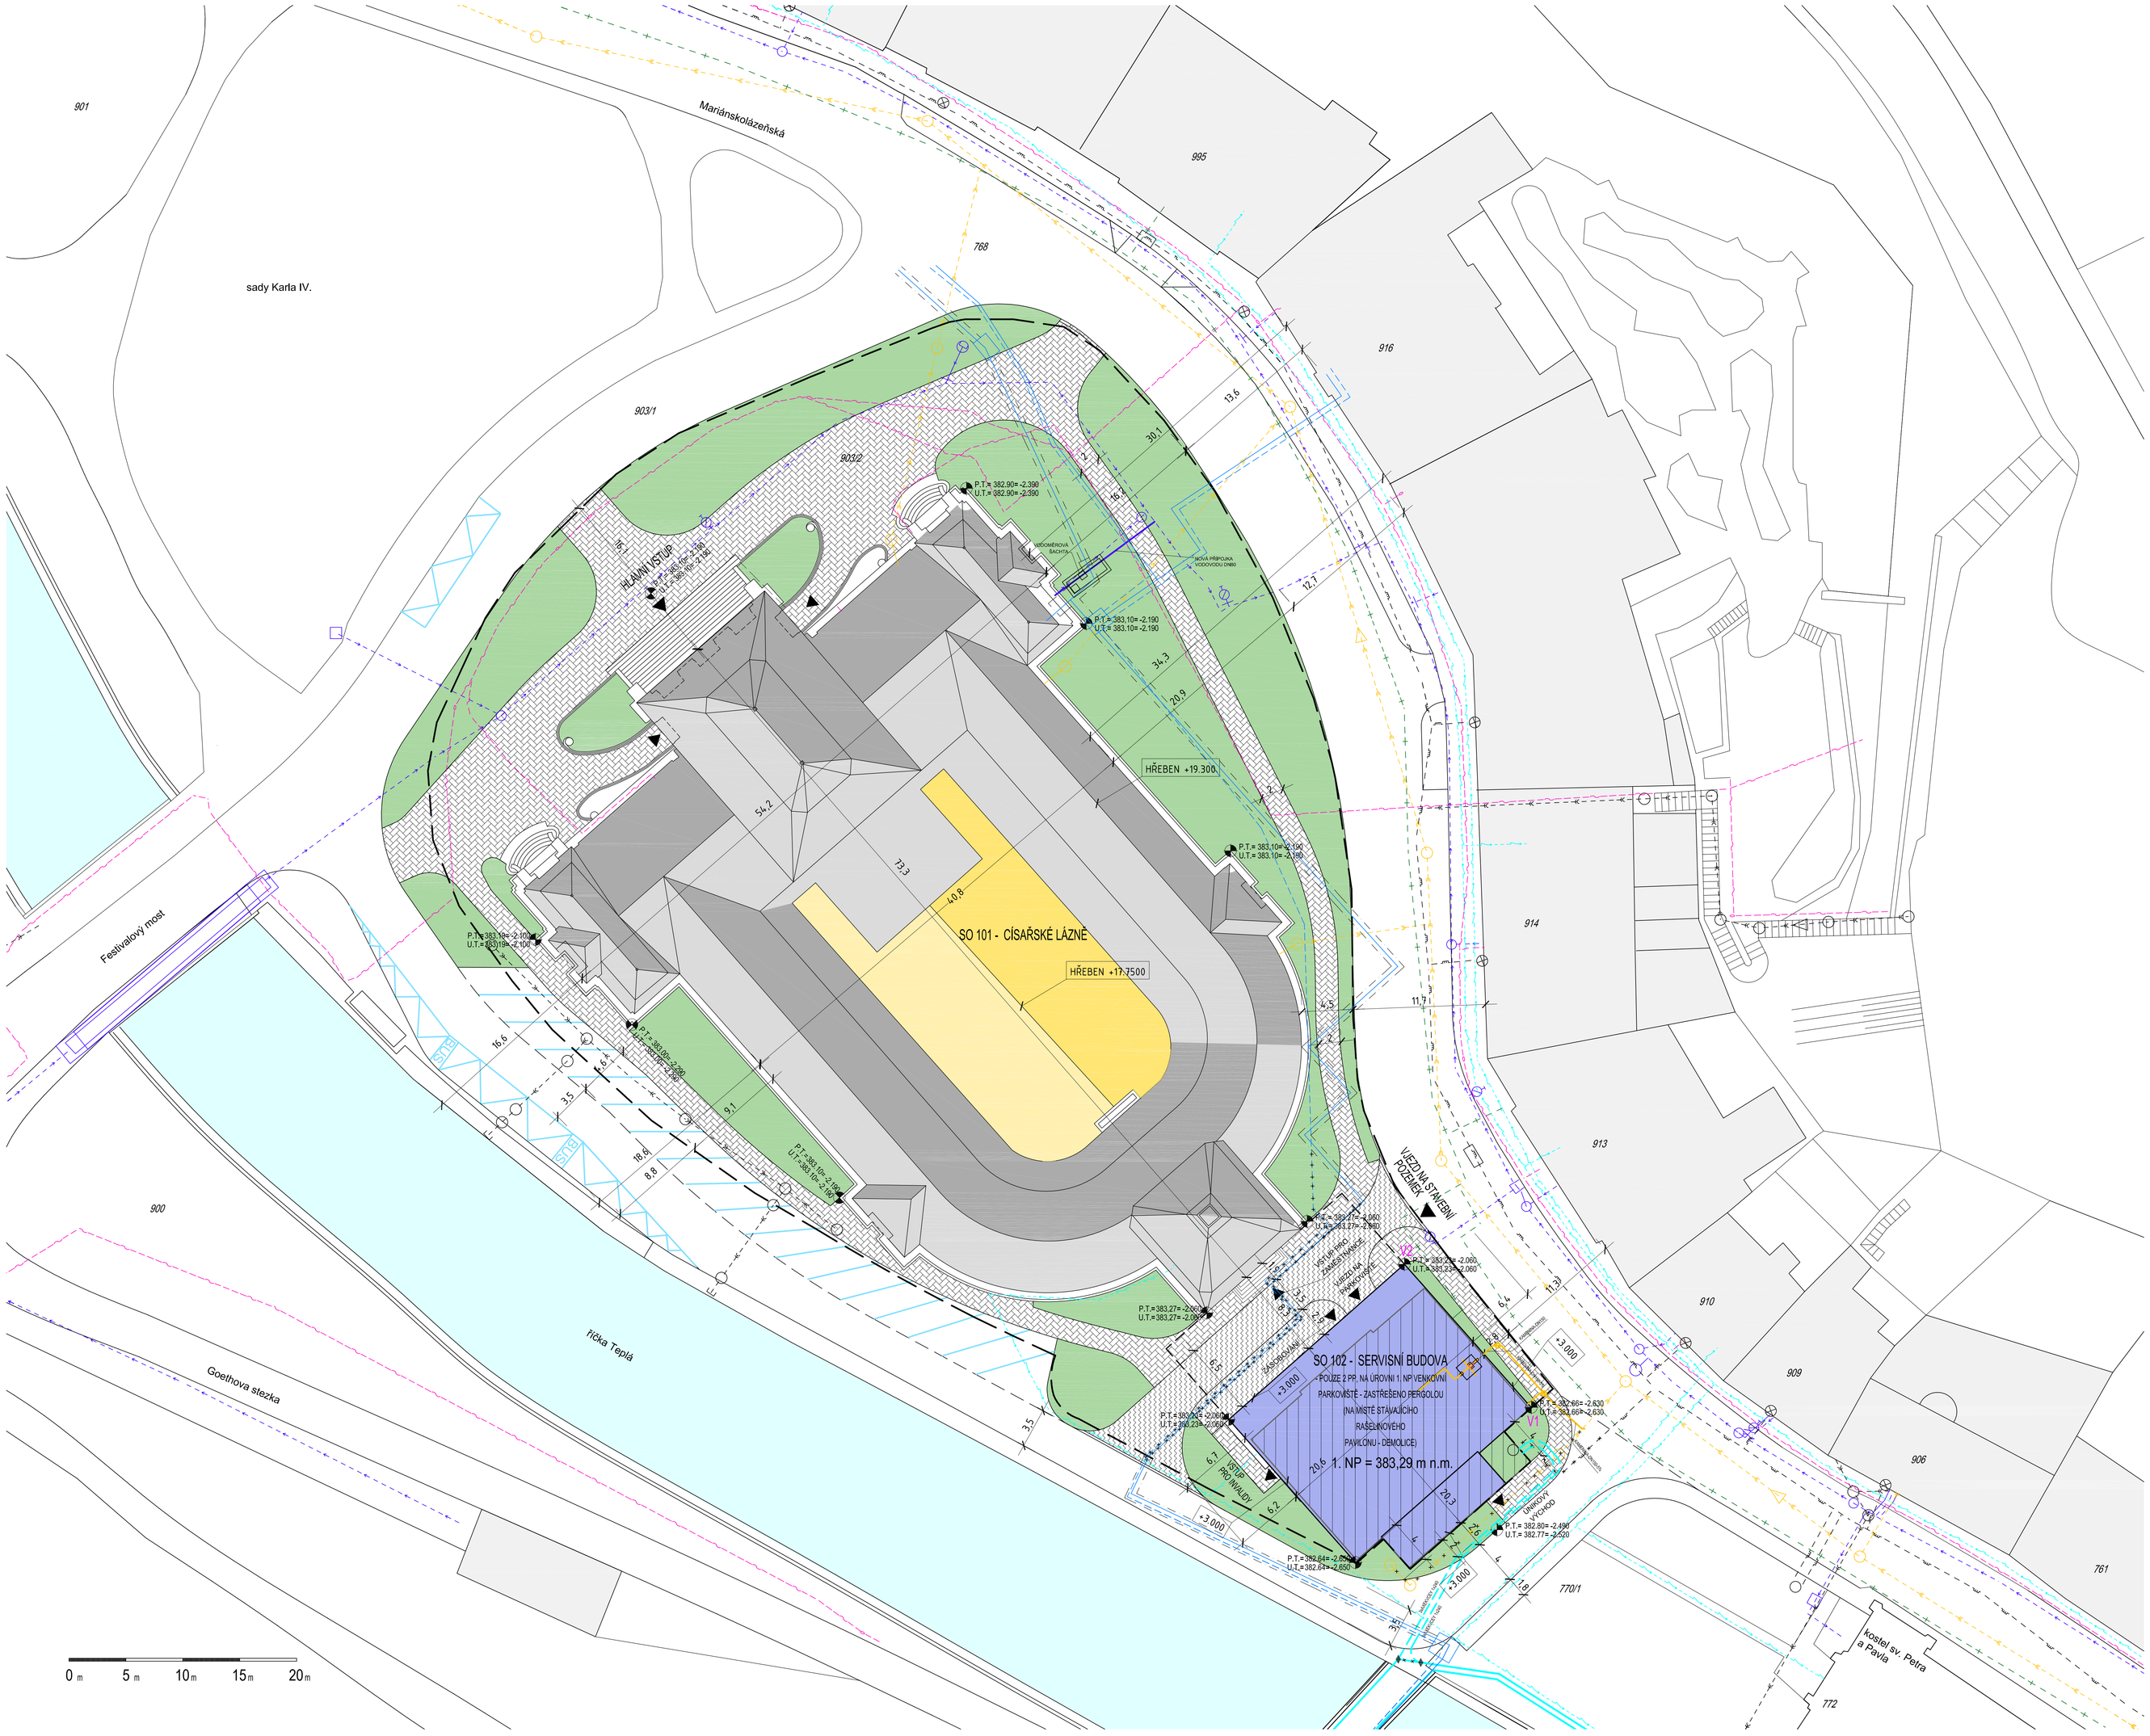

0 m 5 m 10 m 15 m 20 m

LEGENDA

- STÁVAJÍCÍ STAVEBNÍ OBJEKTY
- STÁVAJÍCÍ OKOLNÍ OBJEKTY
- PARKOVÉ ÚPRAVY, ZELEŇ
- POCHOZÍ PLOCHA - KAMENNÁ DLAŽBA
- MANIPULAČNÍ PLOCHA - DROBNÁ ŽULOVÁ KOSTKA
- CÍSAŘSKÉ LÁZNĚ - REVITALIZACE
- RAŠELINOVÝ PAVILON - DEMOLICE
- NOVÝ STAVEBNÍ OBJEKT
- VESTAVBA
- HRANICE POZEMKU, STAVENIŠTĚ

STÁVAJÍCÍ TRASY INŽENÝRSKÝCH SÍTÍ

- VODOVOD
- TERMOMINERÁLNÍ VODA - VODA
- TERMOMINERÁLNÍ VODA - VEDENÍ V KOLEKTORU
- TERMOMINERÁLNÍ VODA - NAPÁJECÍ A SDĚLOVACÍ KABELY
- KANALIZACE SPLAŠKOVÁ
- KANALIZACE DEŠŤOVÁ
- PLYNOVOD
- KABELOVÉ VEDENÍ NN
- KABELOVÉ VEDENÍ VN
- SDĚLOVACÍ KABEL. VEDENÍ
- TEPLOVOD

NAVRHOVANÉ PŘÍPOJKY

- VODOVOD - NOVÝ
- KANALIZACE SPLAŠKOVÁ - KAMENINA - NOVÁ
- PŘÍPOJKA VN - PŘIPOJENÍ OBJEKTU CÍSAŘSKÝCH LÁZNÍ BUDE PROVEDENO ZASMYČKOVÁNÍM STÁVAJÍCÍHO KABELU VN 10 KV 3X150 ANKOPV KARLOVY VARY PUPP NOVÁ - LÁZNĚ I, KTERÝ BUDE VE SPOJCE, KTERÁ JE UMÍSTĚNA NA POZEMKU Č.P. 770/1, PŘERUŠEN A NASPOJKOVÁN 2X HYBRIDNÍ SPOJKOU NA NOVÝ KABEL 22 KV 2x 3x1x240 AXEKVCEY. NOVÝ KABEL BUDE ZATAŽEN DO NOVÉ TRAFOSTANICE UMÍSTĚNÉ V SEVERNÍ BUDOVĚ SO 102. KABELOVÁ SMYČKA VN BUDE UKONČENA NA PŘÍVODNÍCH POLÍCH VN ROZVADĚČE V ODBĚRATELSKÉ TS.
  KABELOVÉ VEDENÍ VN BUDE ULOŽENO V BETONOVÝCH ŽLABECH KZ2 V HLOUBCE MIN. 120 CM POD POVRCHEM, V SOUBĚHU S FASÁDOU OBJEKTU SO 102 BUDE VE VZDÁLENOSTI 200 CM OD FASÁDY. NAD KABELEM BUDE POLOŽENA VÝSTRAŽNÁ FÓLIE ČERVENÉ BARVY.
  POZN:
  KABELOVÉ ŽLABY BUDOU ULOŽENY DVA VEDLE SEBE.

LIKVIDOVANÉ SÍTĚ A PŘÍPOJKY

- KANALIZACE SPLAŠKOVÁ - LIKVIDACE
- PLYNOVOD - LIKVIDACE
- PŘERUŠENÍ STÁV. KABELU VN 10 kV 3x150 ANKOPY
- TERMOMINERÁLNÍ VODA - NAPÁJECÍ A SDĚLOVACÍ KABELY - PŘELOŽKA SAMOSTATNÁ STAVBA
- TERMOMINERÁLNÍ VODA - VODA - PŘELOŽKA SAMOSTATNÁ STAVBA

VYTYČOVACÍ BODY

V1: X1 = -849455,626
Y1 = -1012475,780
V2: X1 = -849466,755
Y1 = -1012463,152

POZNÁMKA

- STÁVAJÍCÍ TEPLOVODNÍ PŘÍPOJKA BUDE ZACHOVÁNA, VZDÁLENOST OD STAVEBNÍCH KONSTRUKCÍ NOVÉ SERVISNÍ BUDOVY BUDE SHODNÁ SE VZDÁLENOSTÍ OD STÁVAJÍCÍCH KONSTRUKCÍ DEMOLOVANÉHO RAŠELINOVÉHO PAVILONU
- BUDE POUZE PRODLOUŽEN SOUBĚH FASÁDY NOVÉ SERVISNÍ BUDOVY S TRASOU STÁVAJÍCÍ PONECHANÉ TEPLOVODNÍ PŘÍPOJKY

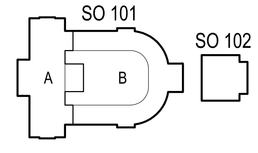

VÝŠKOVÝ SYSTÉM Bpv - ±0.000 = 385.29 m n. m.

N

VEDOUCÍ TÝMU	ING. ARCH. TOMÁŠ DOHNAL	INTAR	Karlovy Vary, Zámecký vrch 2, PSČ 360 01 tel.: +420 353 224 111, fax: +420 353 224 112 e-mail: intar@intar.cz, http://www.intar.cz
VYPRACOVAL	ING. ARCH. PAVEL ŠLEJHAR ING. MARTIN STRNAD		
INVESTOR	KARLOVARSKÝ KRAJ Závodní 353/88 360 21 Karlovy Vary - Dvory	ZAK.Č./AKCE	2009/0011-3
		STUPEŇ PD	DSP
MÍSTO STAVBY	KARLOVY VARY katastrální území k. ú. Karlovy Vary (obec č. 554821)	DATUM	03 / 2010
		PROFESE	ARCH. STAV
AKCE:		FORMÁT	16 x A4
KARLOVY VARY - REVITALIZACE OBJEKTU CÍSAŘSKÝCH LÁZNÍ		SOUBOR	
VÝKRES:	MĚŘÍTKO:	KOPIE:	Č.VÝKRESU:
SITUACE STAVBY	1 : 200		01