




POHLED SEVEROZÁPADNÍ

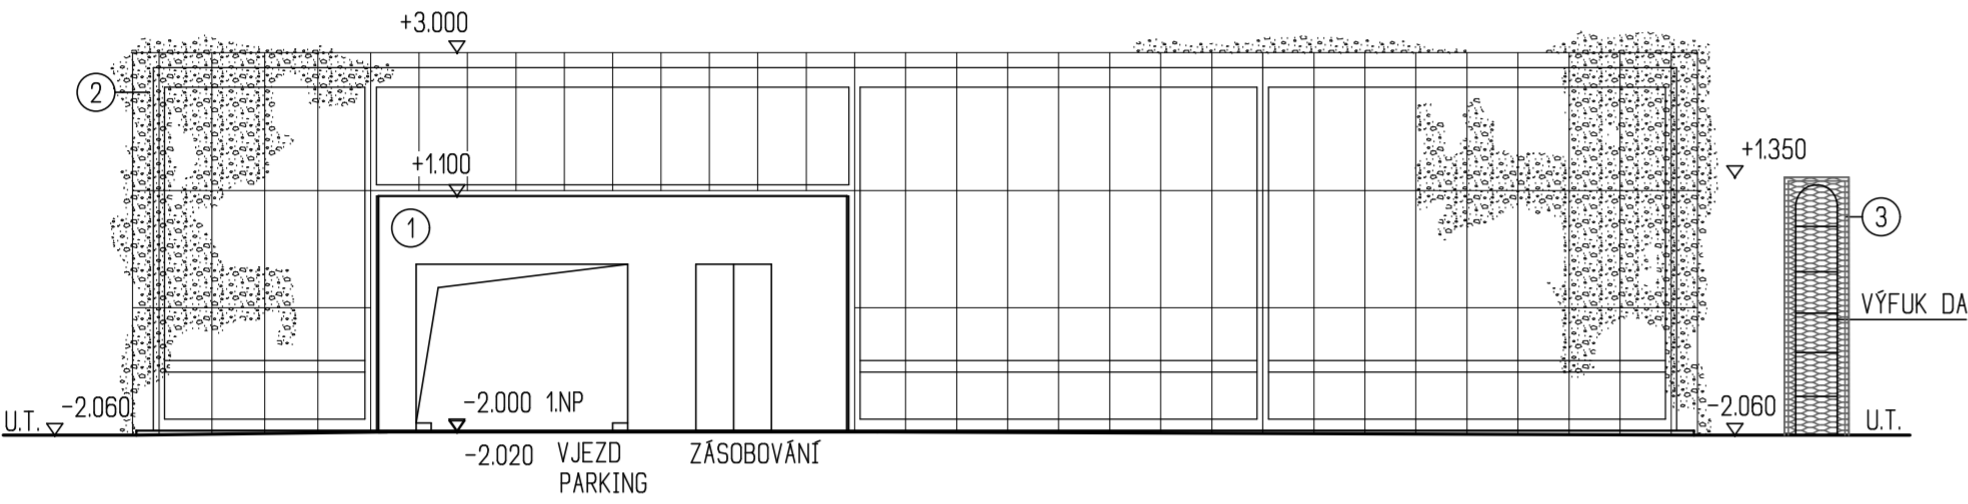


POHLED JIHOZÁPADNÍ

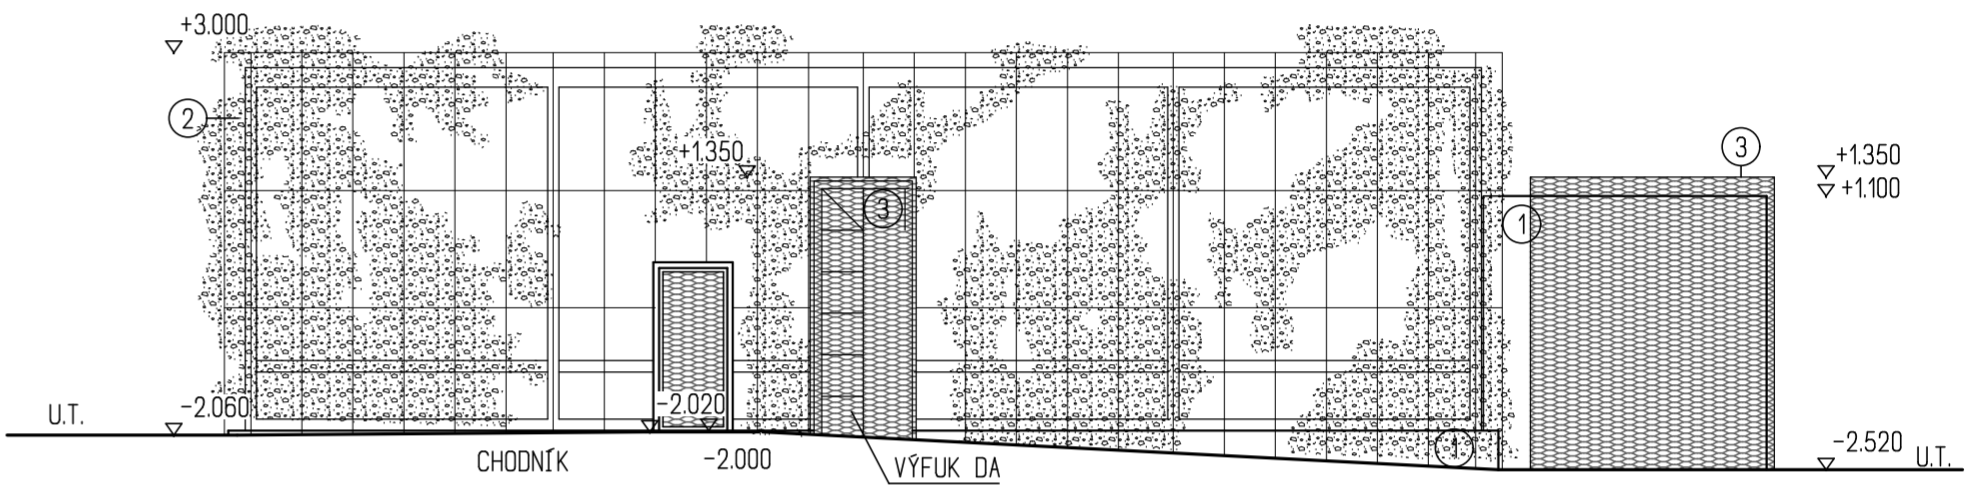

POHLED JIHOVÝCHODNÍ

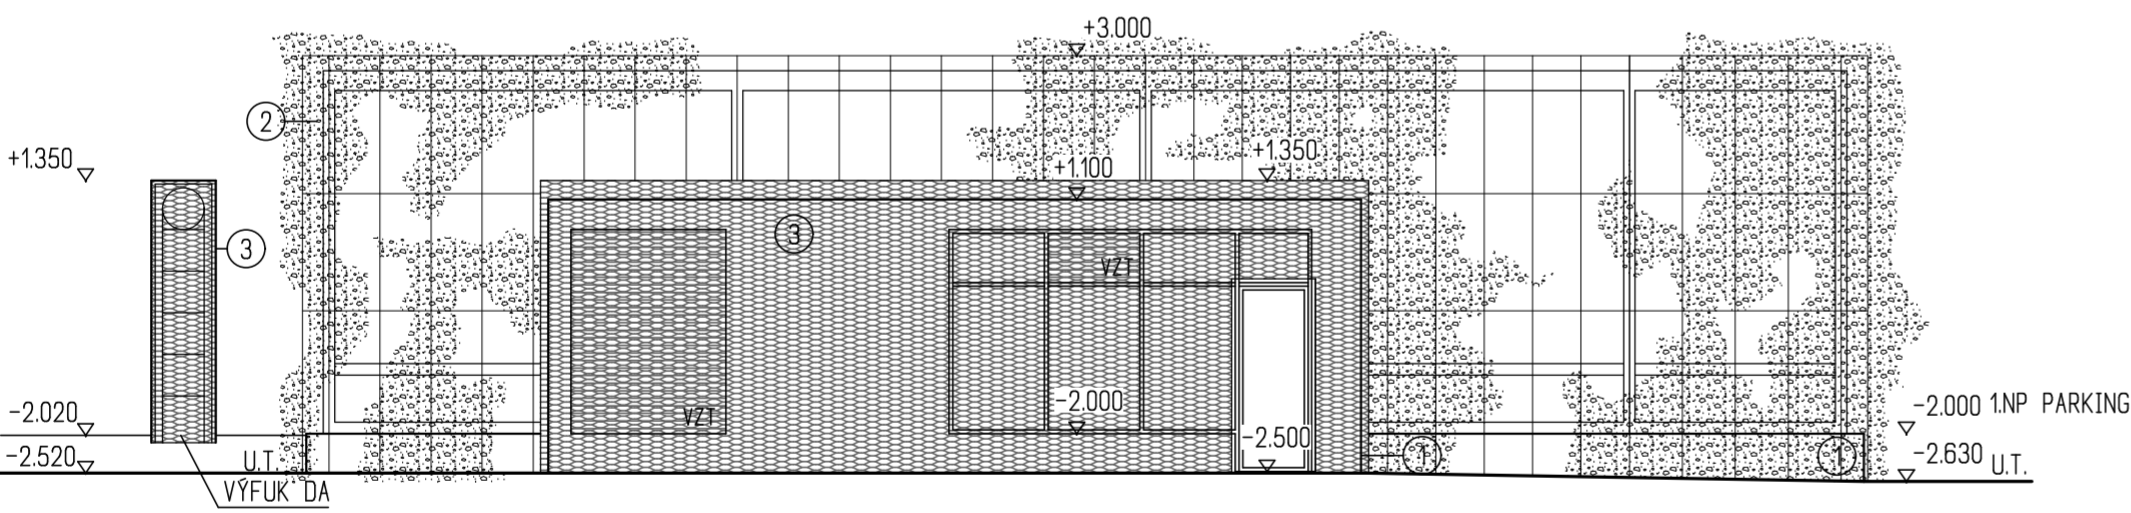


POHLED SEVEROVÝCHODNÍ

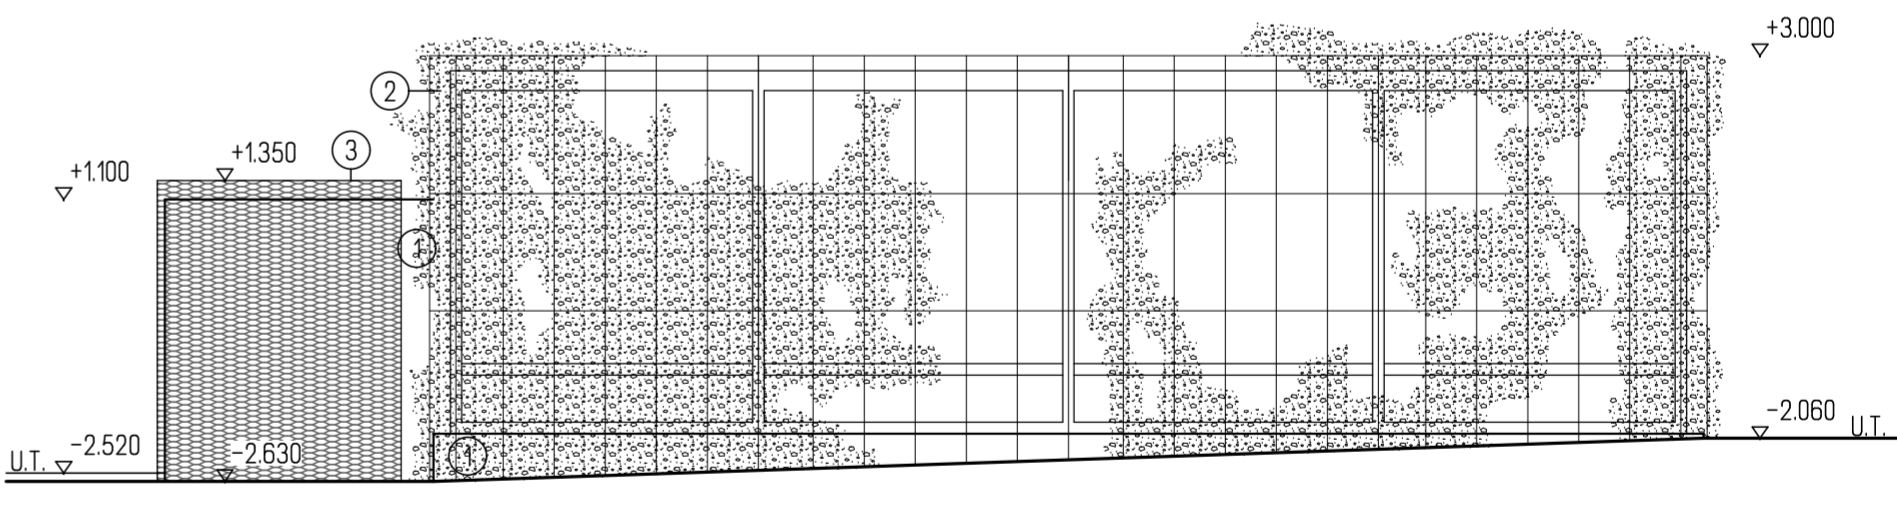

LEGENDA

- ① POHLEDOVÝ BETON
- ② LANKOVÁ TRELÁŽ PRO POPÍNAVÉ ROSTLINY
- ③ TAHOKOV

- MATERIÁLOVÉ A KVALITATIVNÍ STANDARDY VIZ TECHNICKOU ZPRÁVU

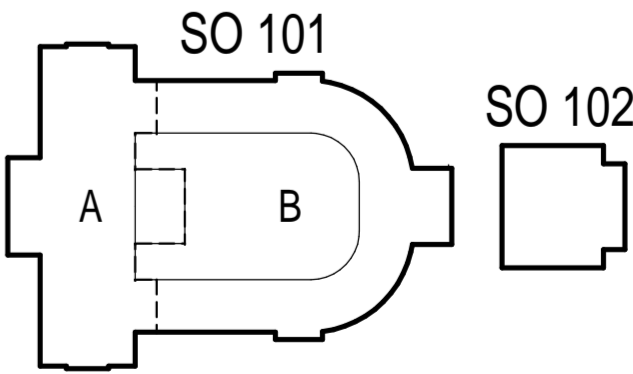

VÝŠKOVÝ SYSTÉM Bpv ±0.000 = 385.29 m n. m.

VEDOUcí TÝMU	ING. ARCH. TOMÁŠ DOHNAL	ZAK.Č.AKCE	20080011-3
VYPRACOVAL	ING. MARIE NEPOŽITKOVÁ ING. JIŘÍ KOLANDA		
INVESTOR	KARLOVARSKÝ KRAJ Závodní 353 / 88 360 21 Karlovy Vary - Dvory	STUPEN PD	DSP
MÍSTO STAVBY	KARLOVY VARY Mariánskozáteřská č. p. 306 parc. č. 902	DATUM	03 / 2010
AKCE :	KARLOVY VARY - REVITALIZACE OBJEKTU CÍSAŘSKÝCH LÁZNÍ	PROFESE	ARCH
VÝKRES :	SO 102 - POHLEDY	FORMÁT	6 x A4
		SOUBOR	
		KOPIE :	Č.VÝKRESU :
			07